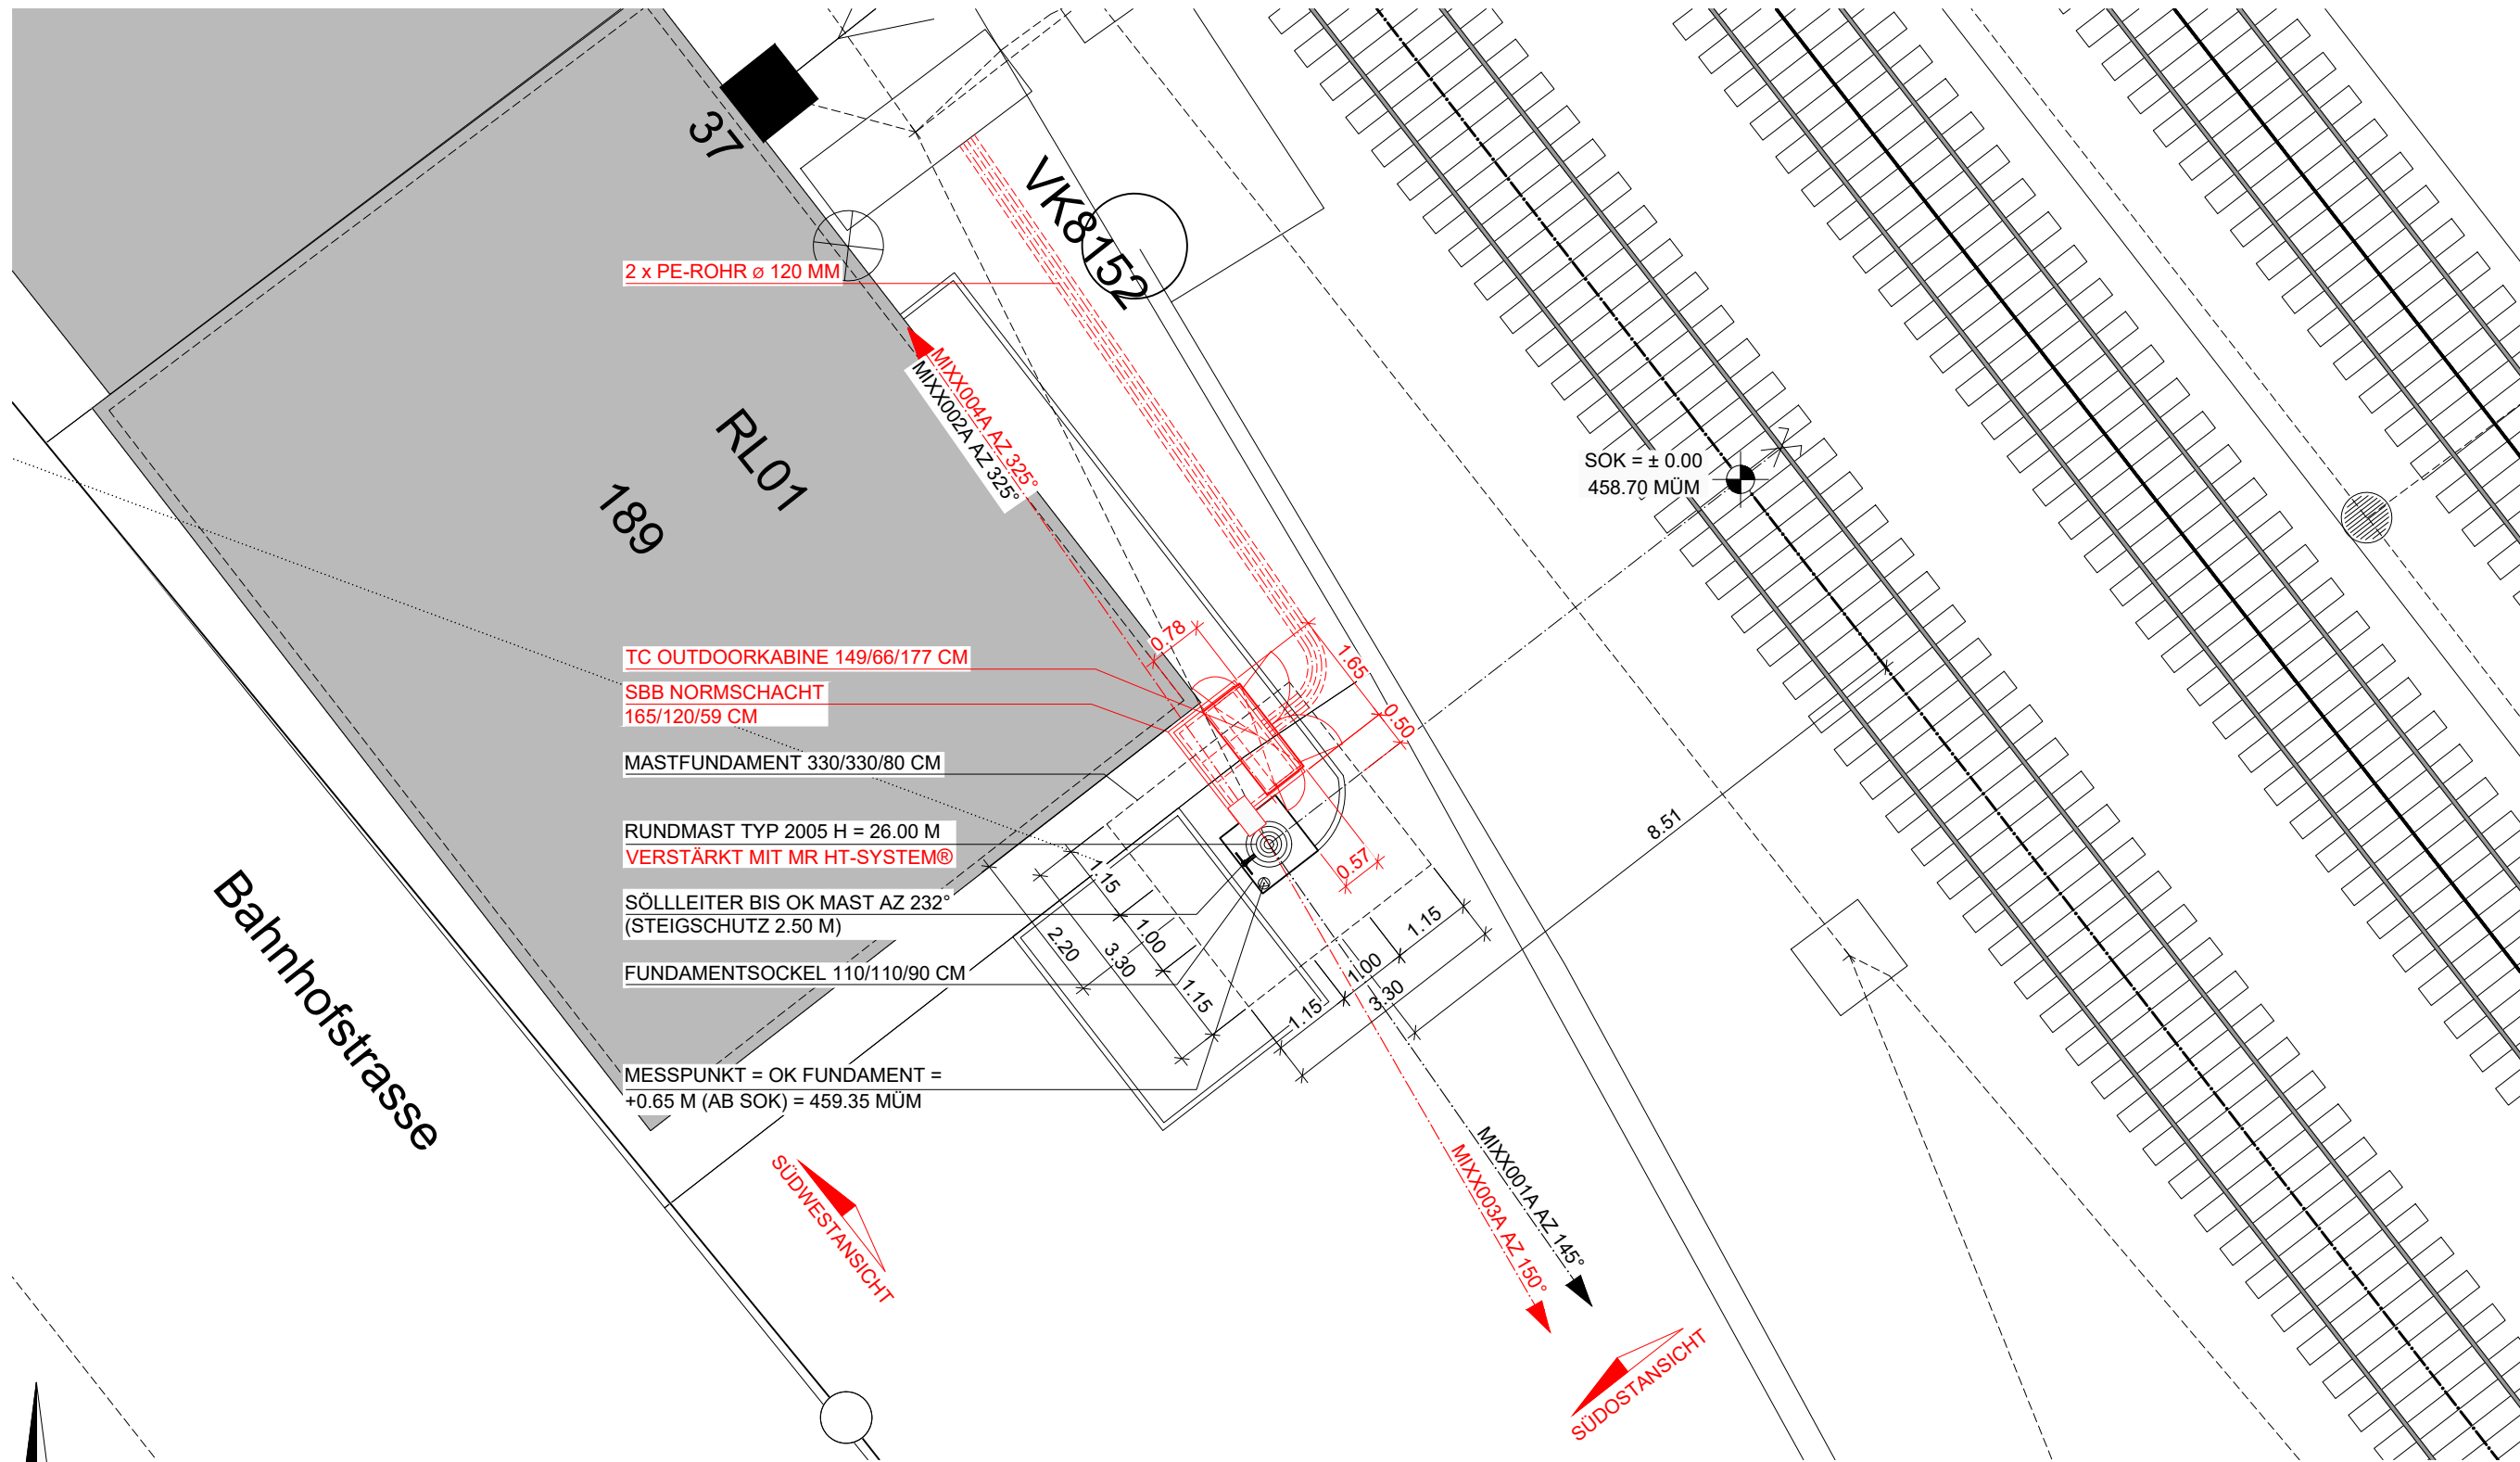


Grundriss 1:100

Erstellt auf Basisdaten der DfA SBB und der amtl. Vermessung

Projektverfasser:

Projektleiter Basisinfrastruktur:

- Neu
- Bestehend
- Abbruch
- Senderichtung der Antenne


14.15.04



HT-INFRASERV AG
Surenweidpark 11
CH-6208 Oberkirch

Tel: +41 41 921 11 26
mail: info@ht-infraserv.ch

Massstab:
1:100
Kontrolliert:
HT
Bewilligt:
A3 Original

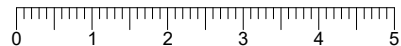

Meter

1	PGV	hat	31.10.25
ISS	Beschreibung	Von	Datum

Name: Muri
Adresse: 5630 Muri
Brugg - Lenzburg - Immensee-West (Linie 653)

Zeichnung Nr.: MIXX /2
Station-Code: MI-BNZ-08153
Ausgabe: 1

