


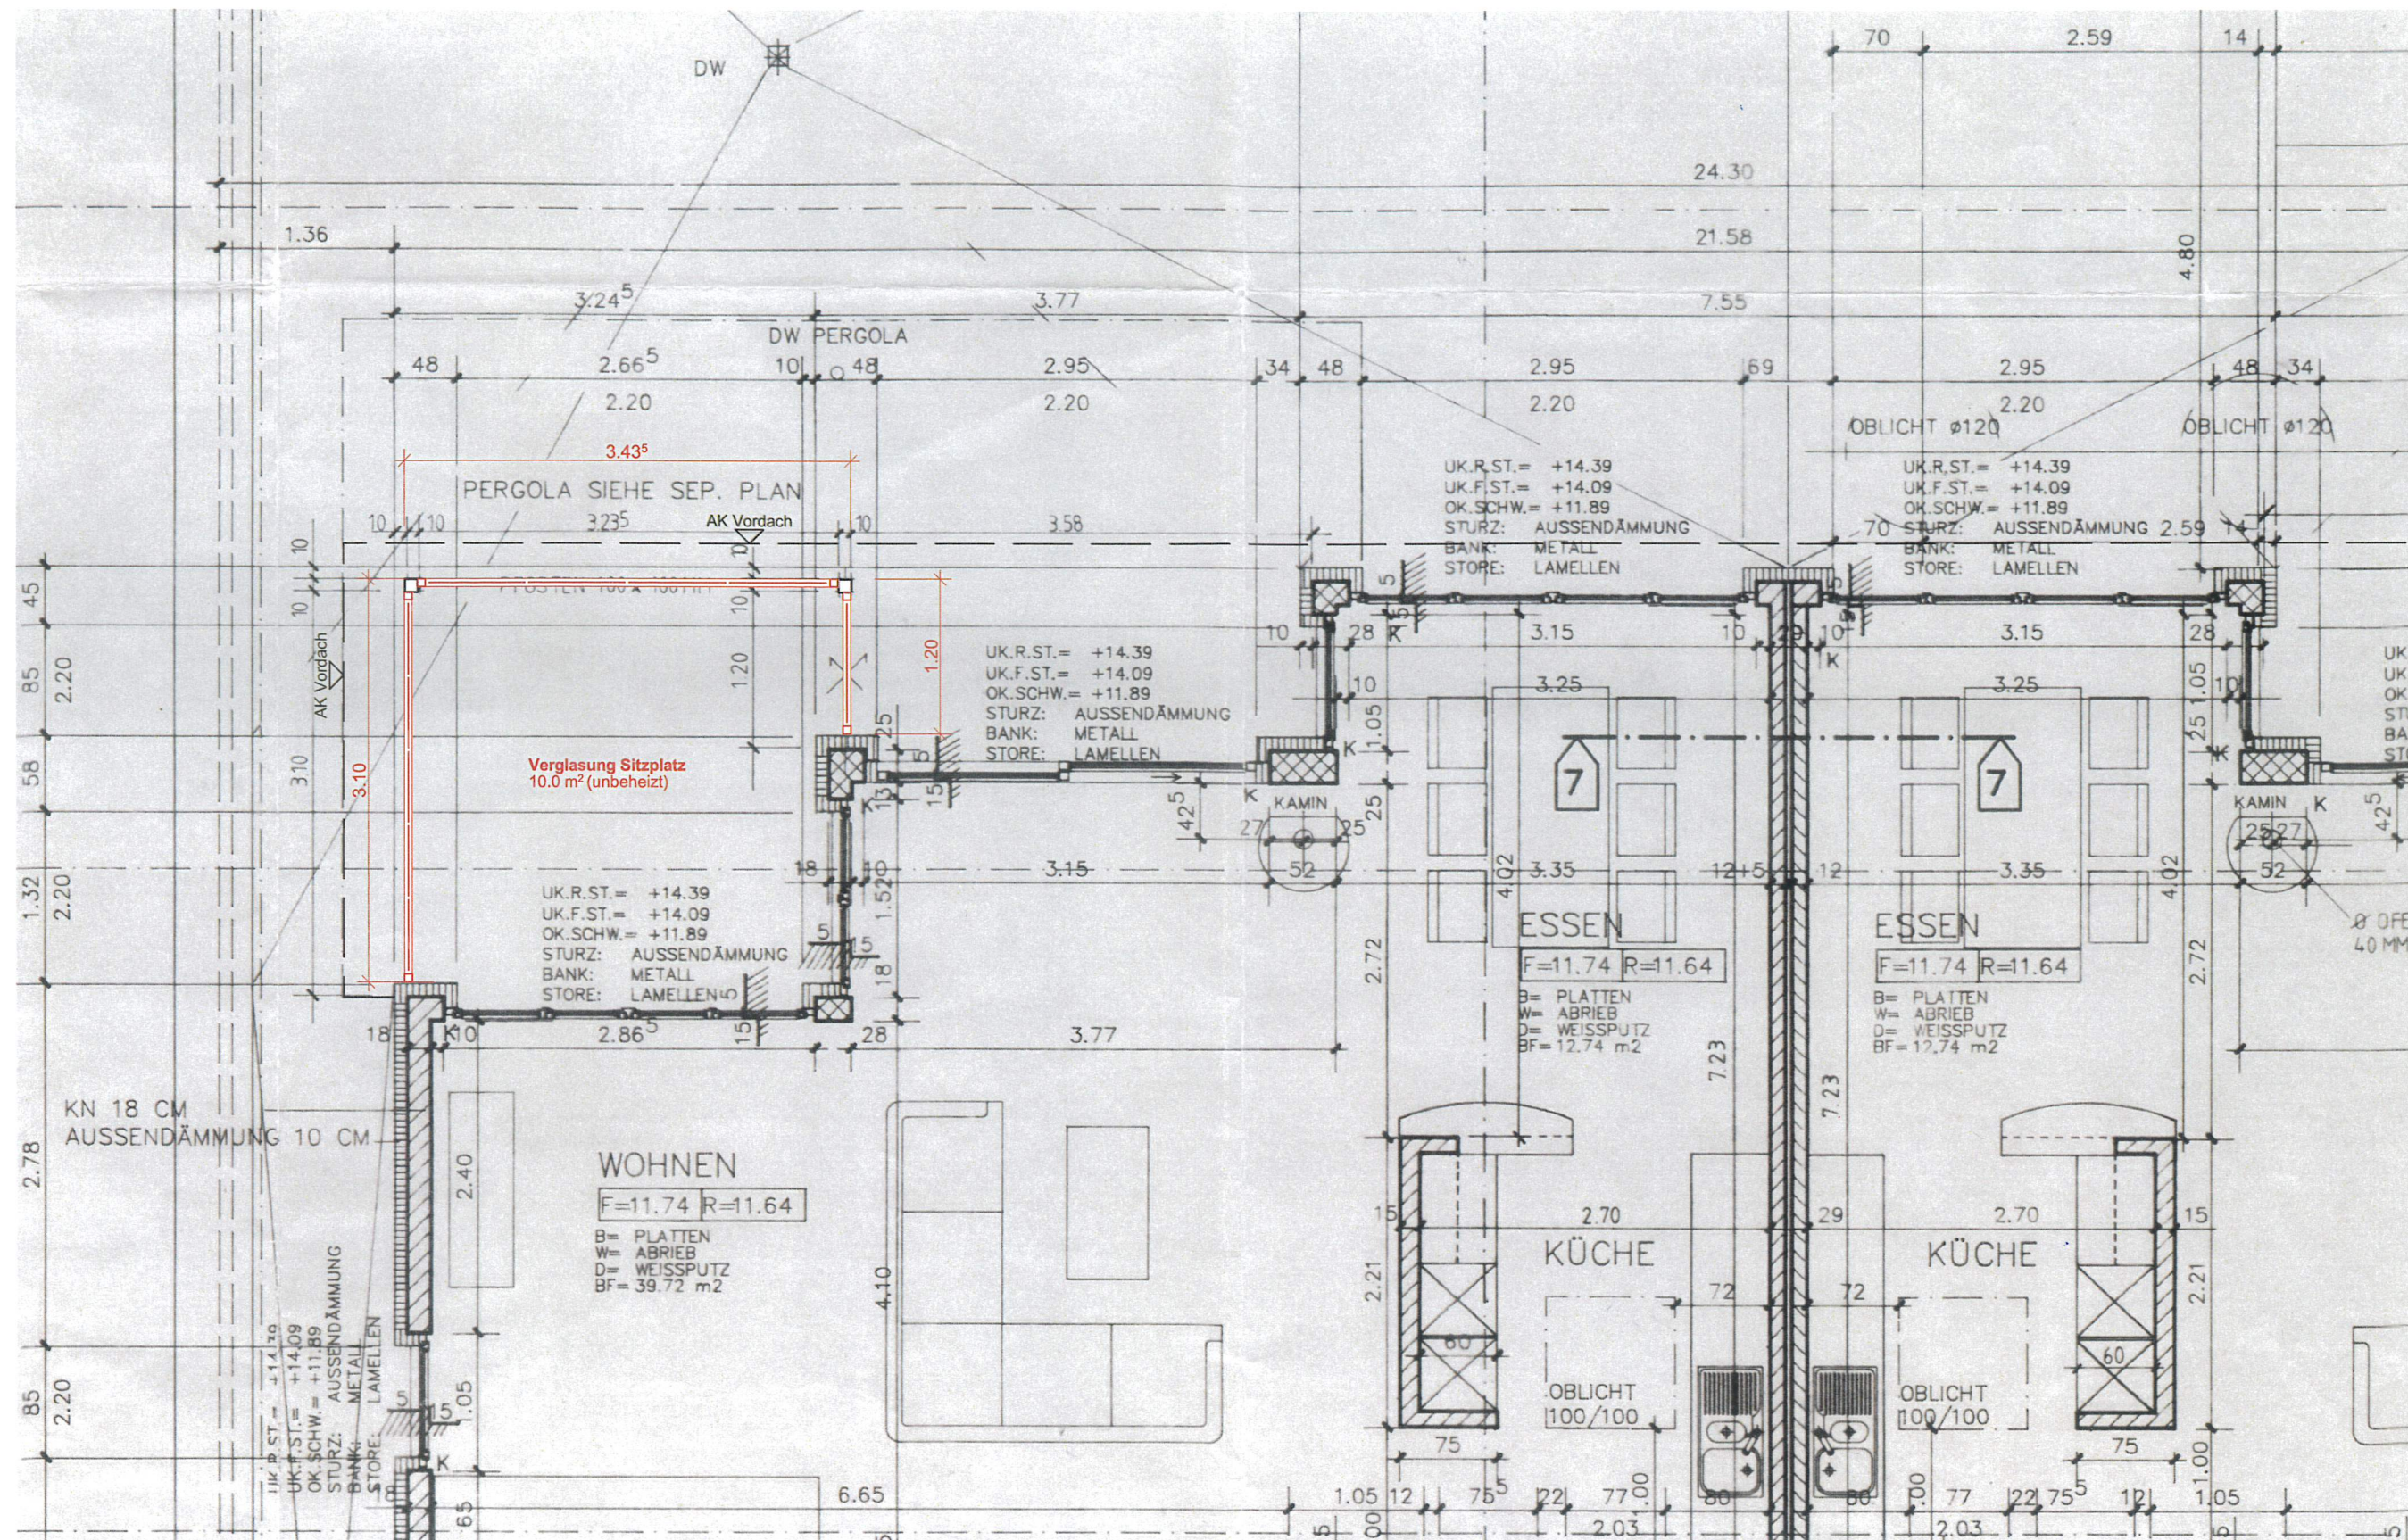

Bauvorhaben:
 Verglasung Sitzplatz unbeheizt
 Luzernerstrasse 93, 5630 Muri

Plannummer:
 2607-3.101

Massstab:
 1:50

Plantitel:
 Grundriss

Auftraggeber:
 Othmar Villiger
 Luzernerstrasse 93, 5630 Muri

Plangrösse:
 A3

Datum:
 24.08.2026

Gezeichnet:
 ol

Revisionsdatum:

ARCHICUBE

Archicube AG
 Luzernerstrasse 93 // 5630 Muri
 Tel: 056 664 85 15

Ort / Datum: *Muri, 24.08.2026*

Bauherrschaft: *Villiger*
 Othmar Villiger

Grundeigentümer: *Othmar Villiger*
 STWEG Luzernerstrasse 93

Architekt: *Marco Horisberger*
 Archicube AG, Marco Horisberger