


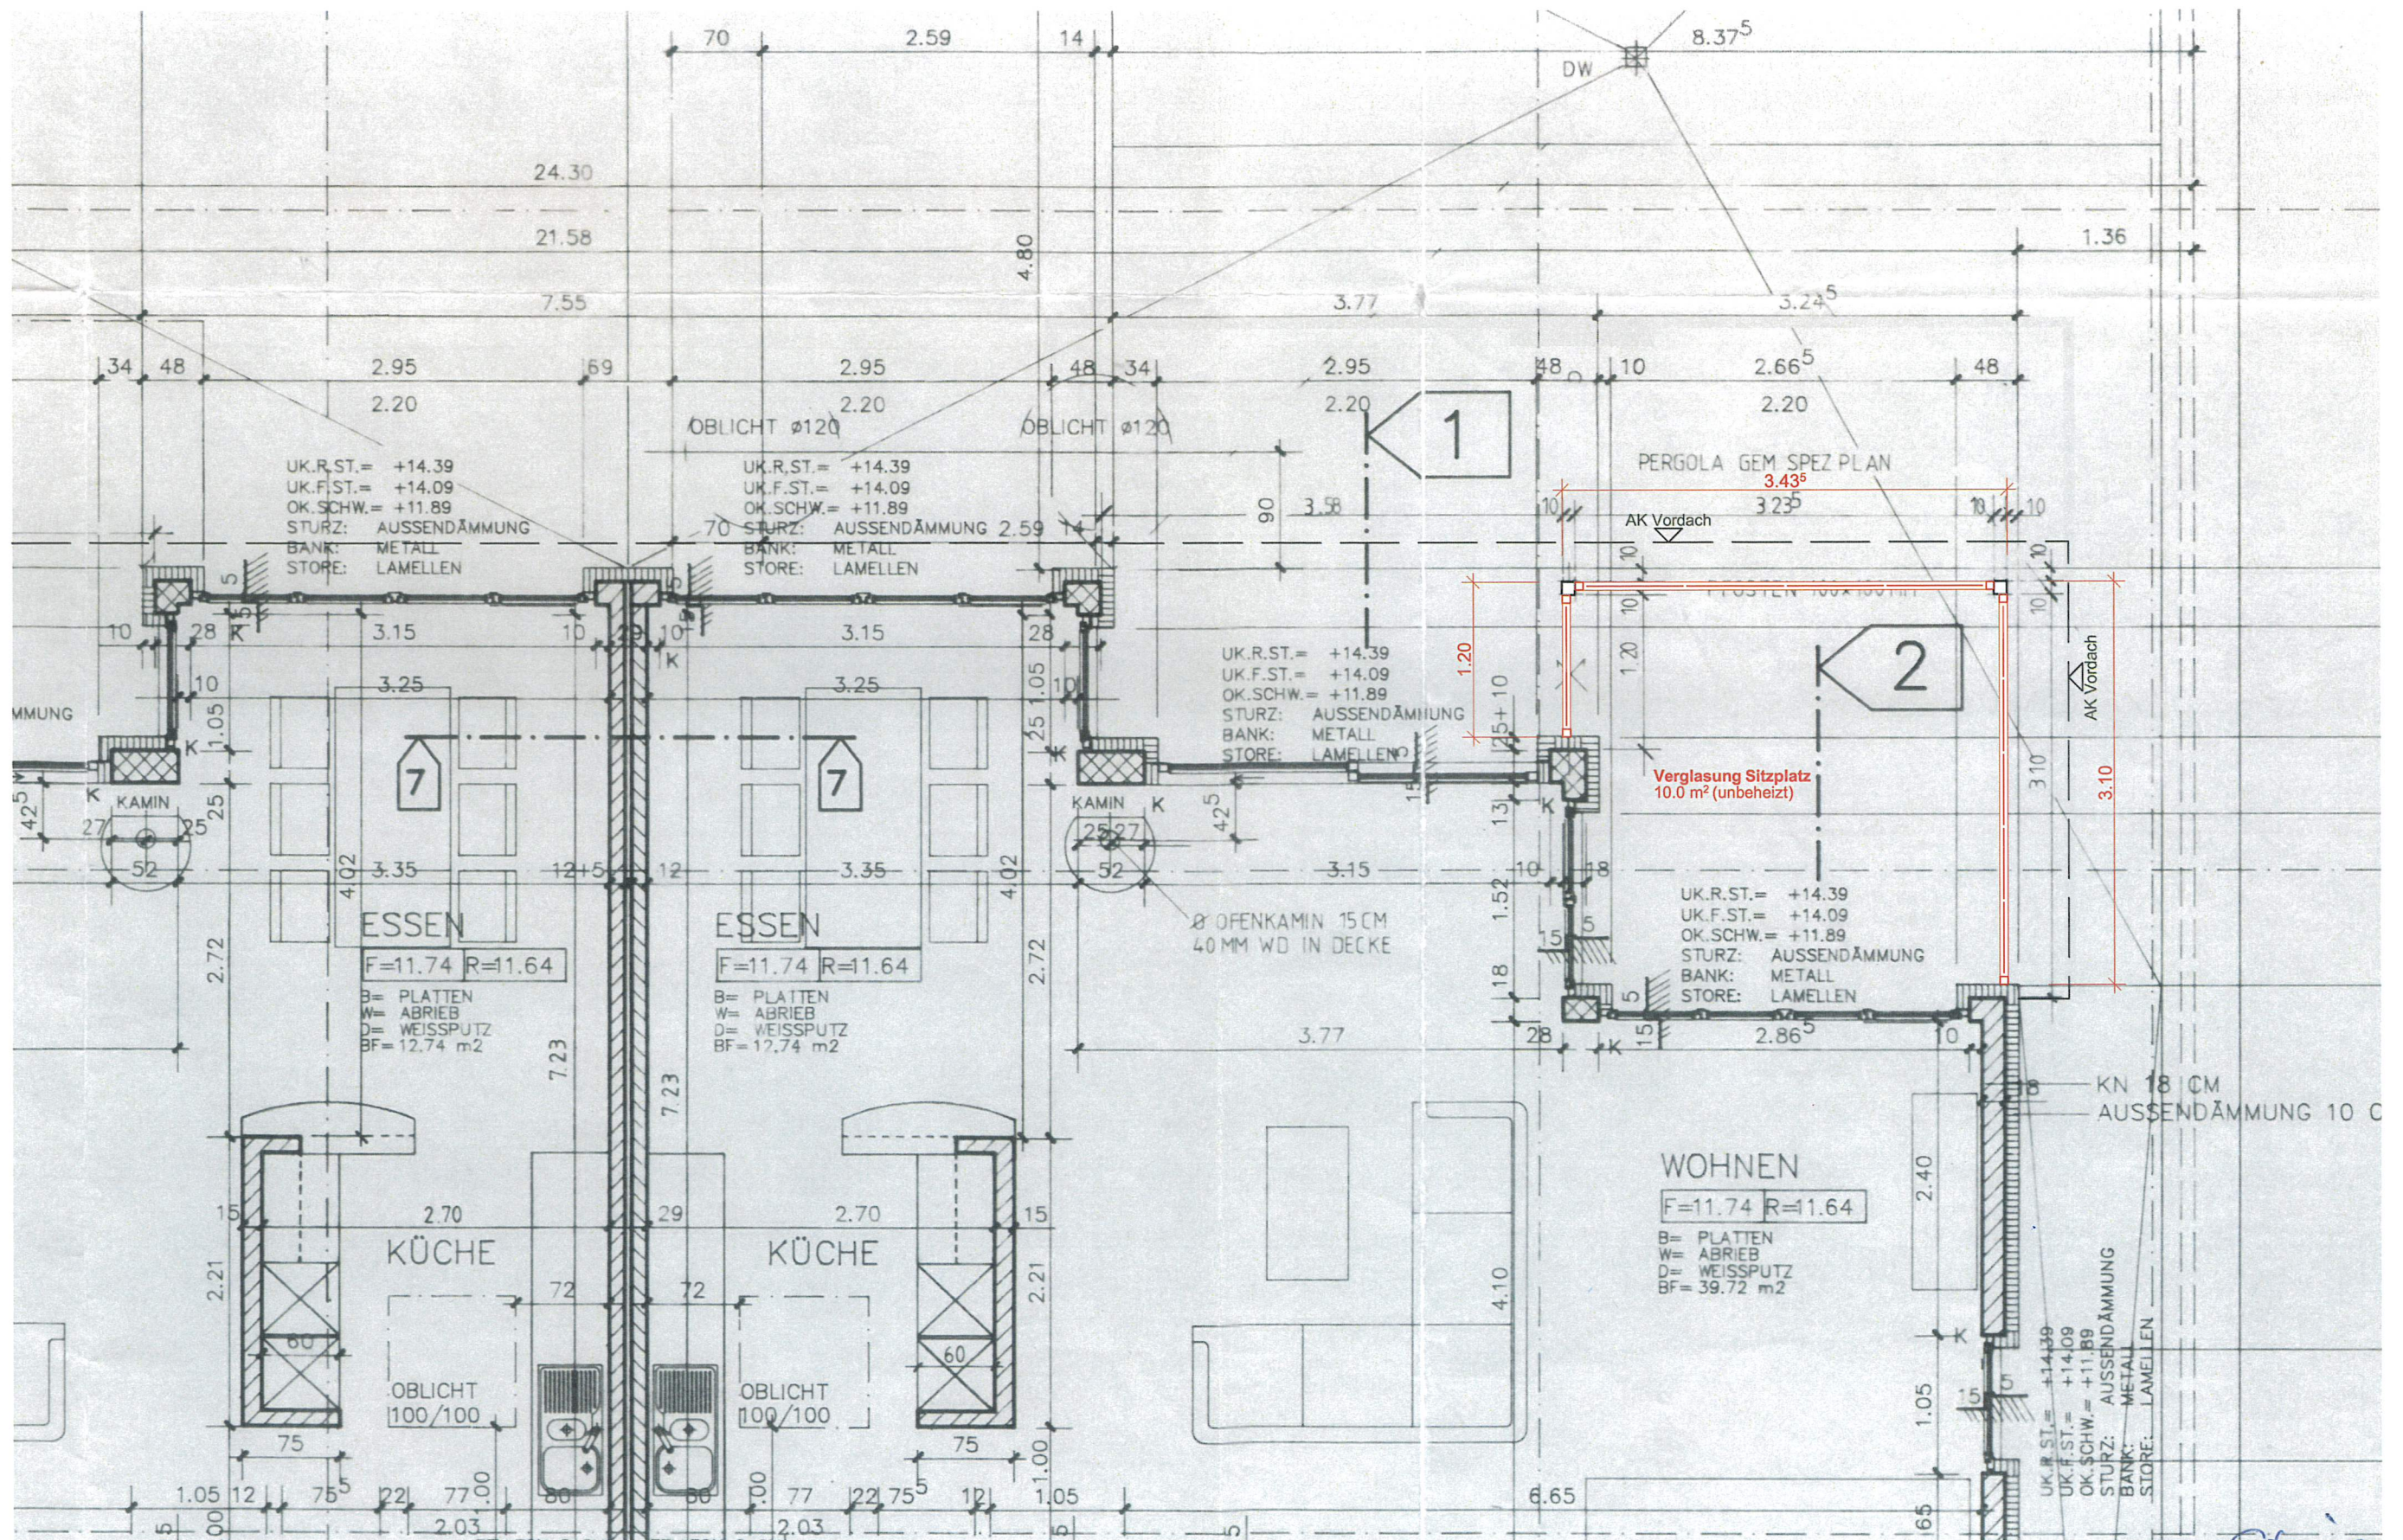

Bauvorhaben: Verglasung Sitzplatz unbeheizt Luzernerstrasse 93, 5630 Muri		Auftraggeber: Sabine u. Oswald Steiner Luzernerstrasse 93, 5630 Muri	
Plannummer: 2607-3.101	Massstab: 1:50	Plangrösse: A3	Gezeichnet: ol
Plantitel: Grundriss		Datum: 27.07.2026	Revisionsdatum:
ARCHICUBE Archicube AG Luzernerstrasse 93 // 5630 Muri Tel: 056 664 85 15			

Ort / Datum: 28.7.2026 MURI
Steiner

Bauherrschaft: Steiner Sabine
Sabine u. Oswald Steiner

Grundeigentümer: Steiner Sabine
STWEG Luzernerstrasse 93

Architekt: Horisberger
Archicube AG, Marco Horisberger