




SCHNITT

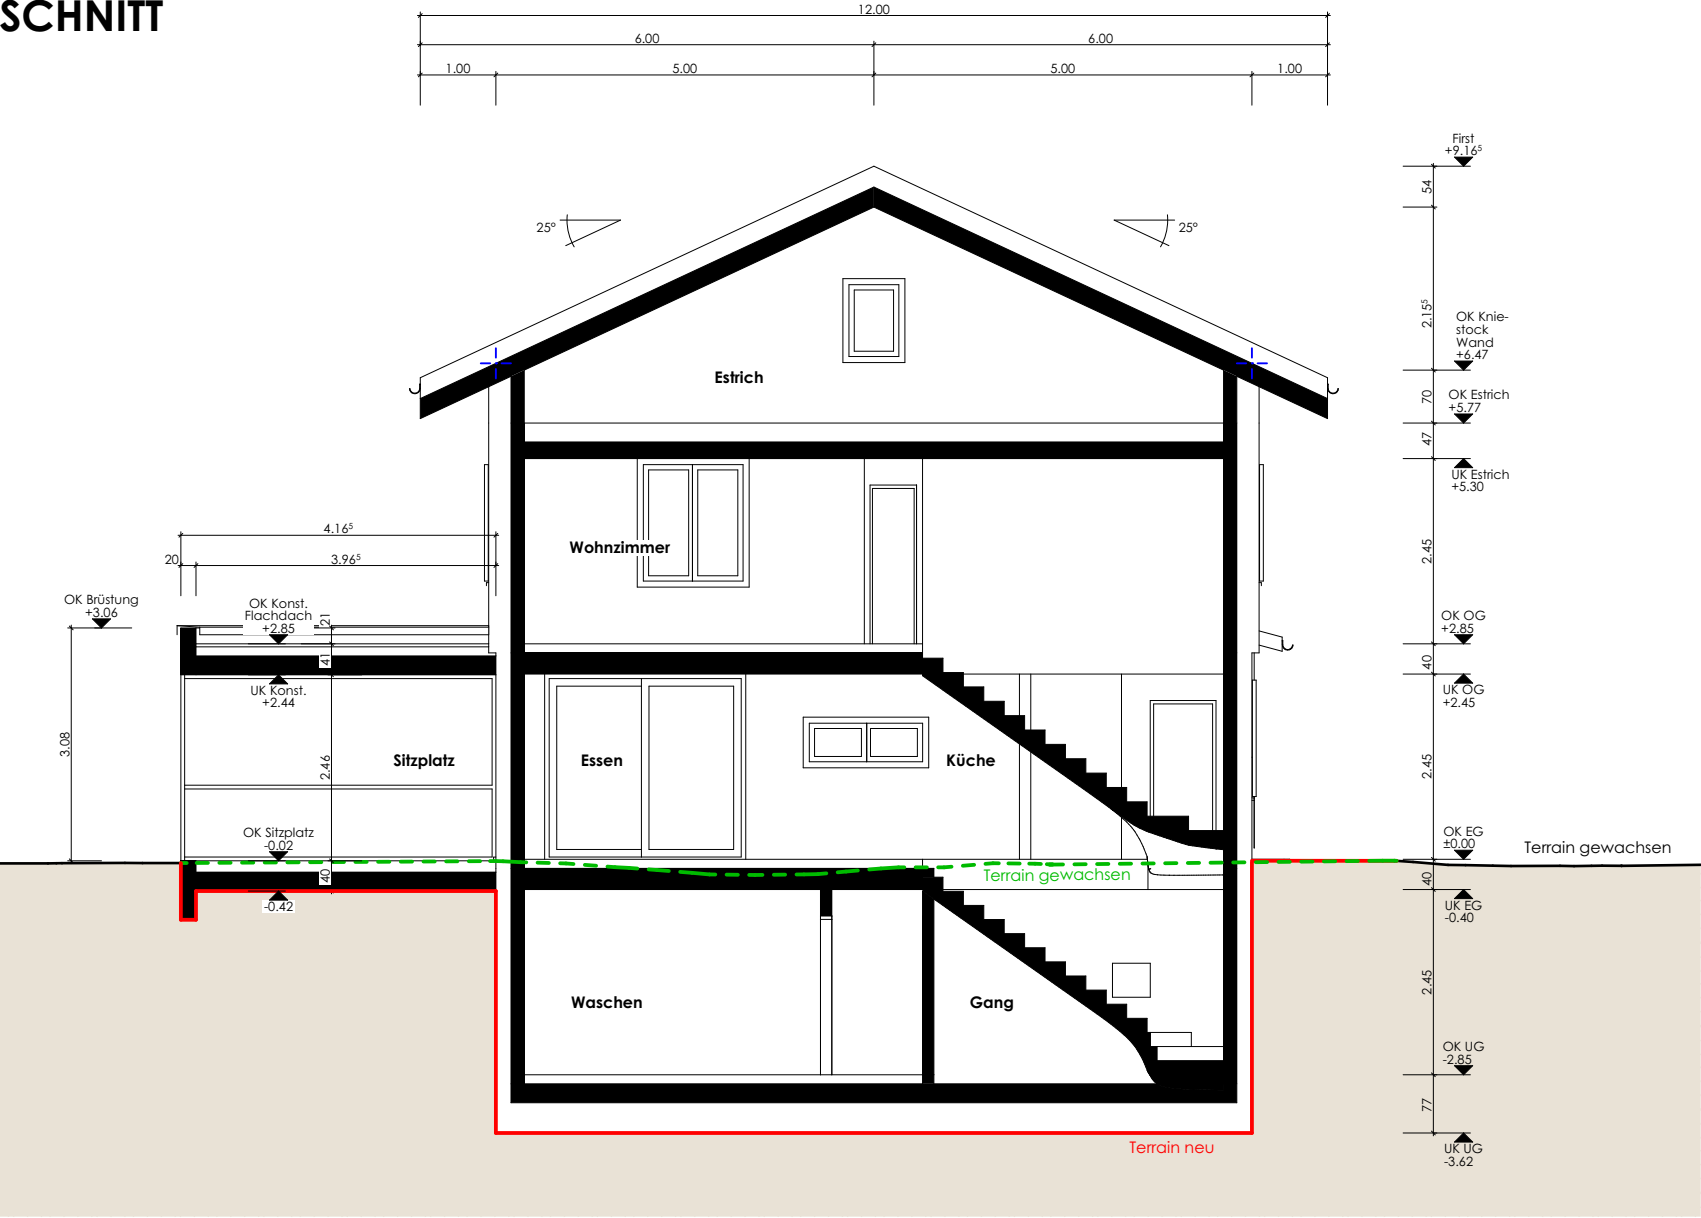


DACHGESCHOSS

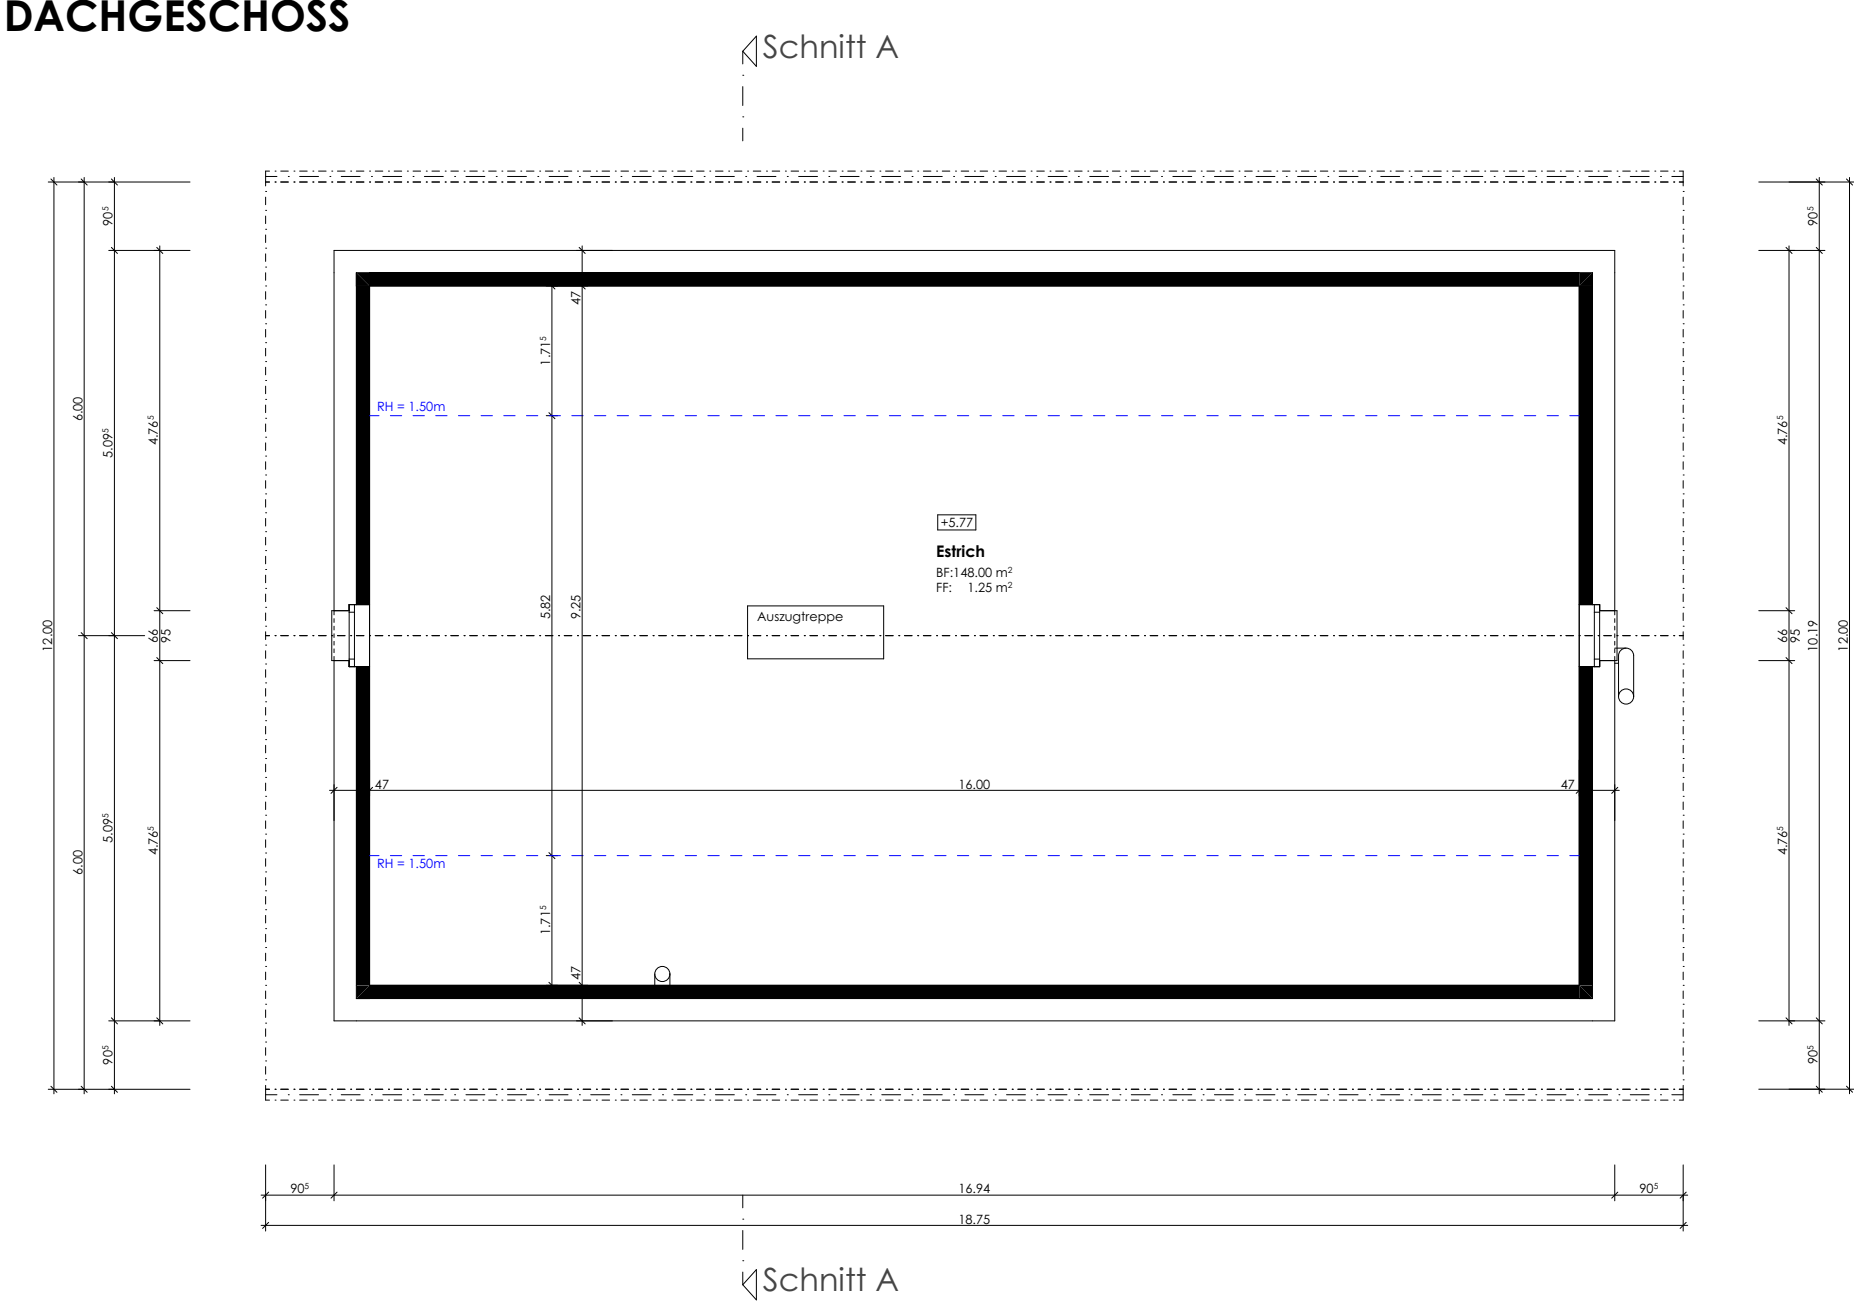



OBERGESCHOSS

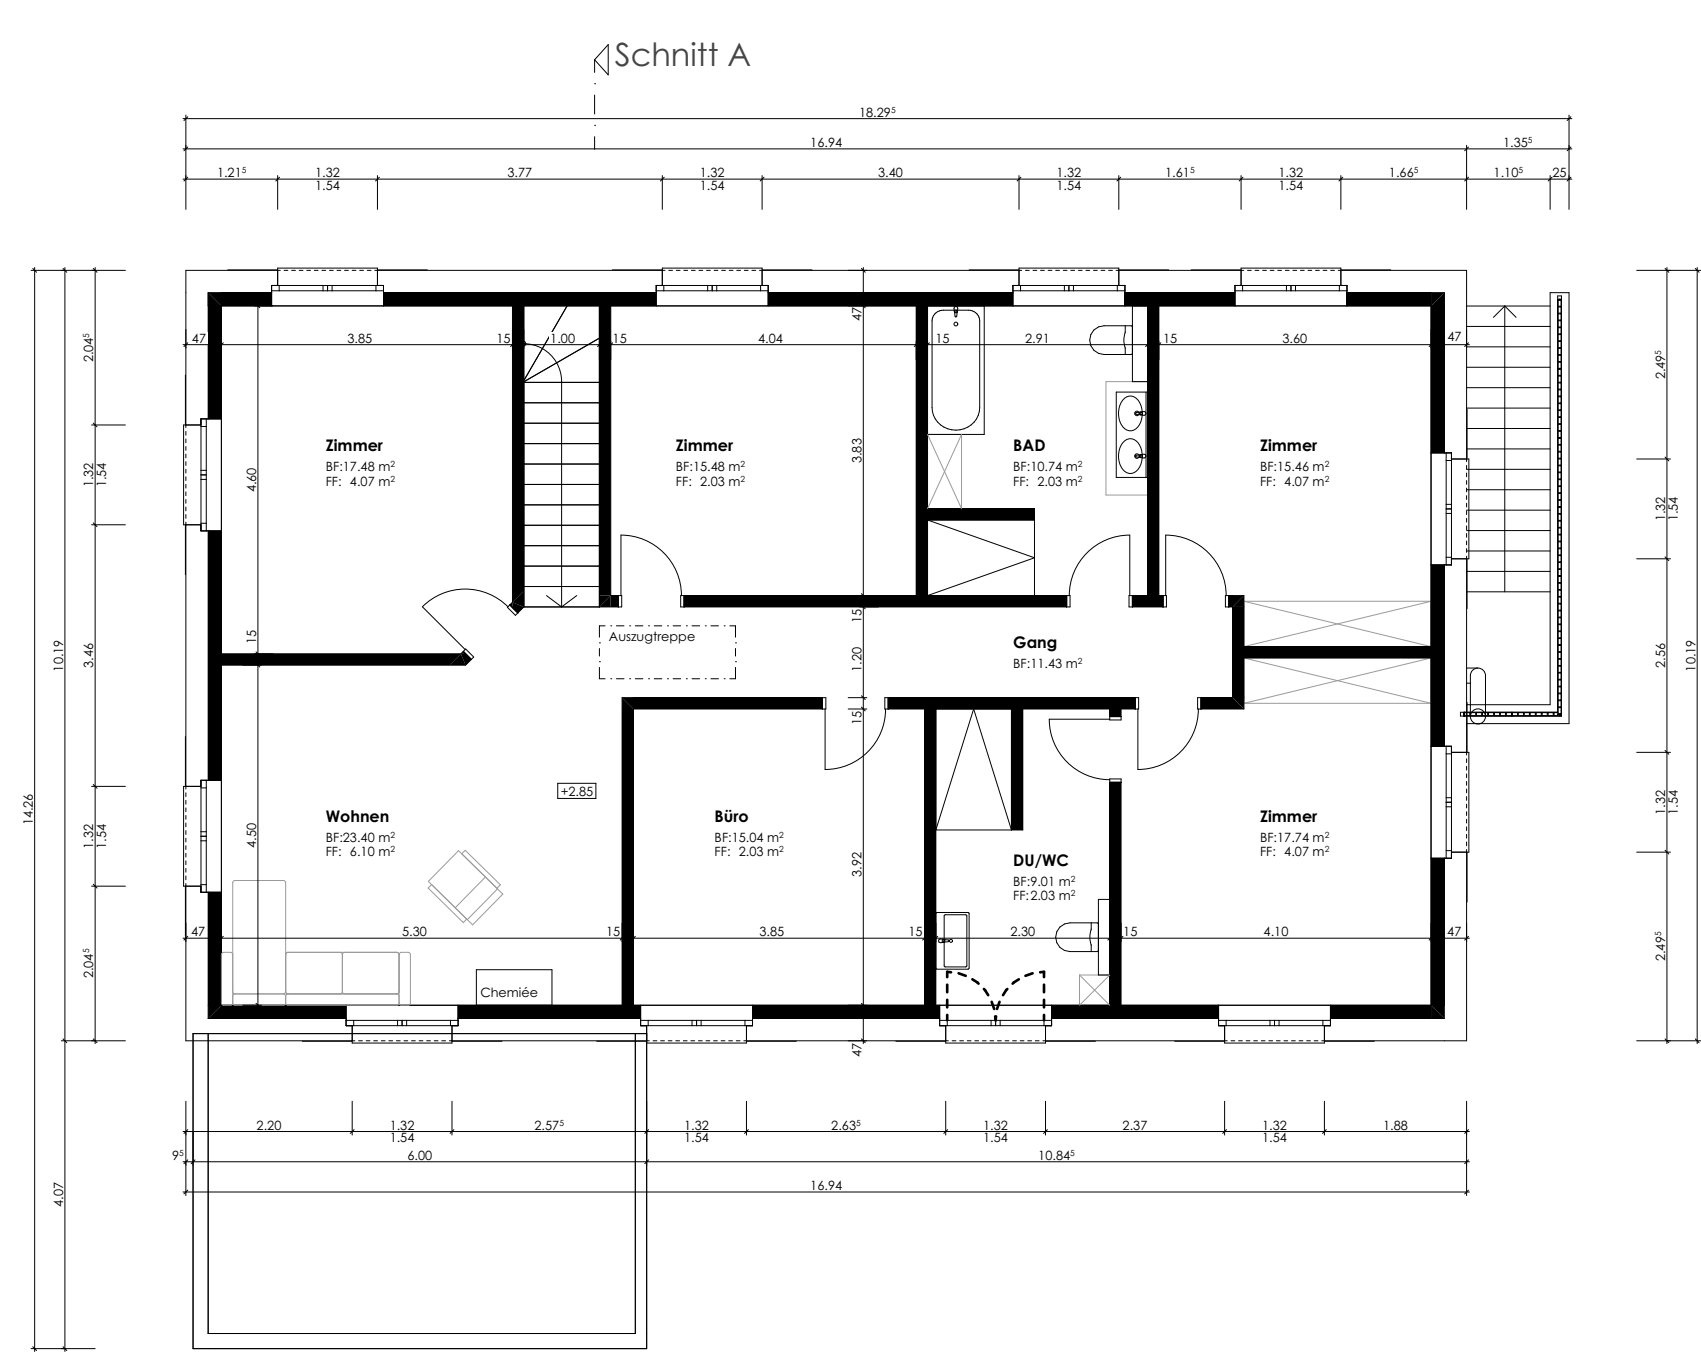

UNTERGESCHOSS

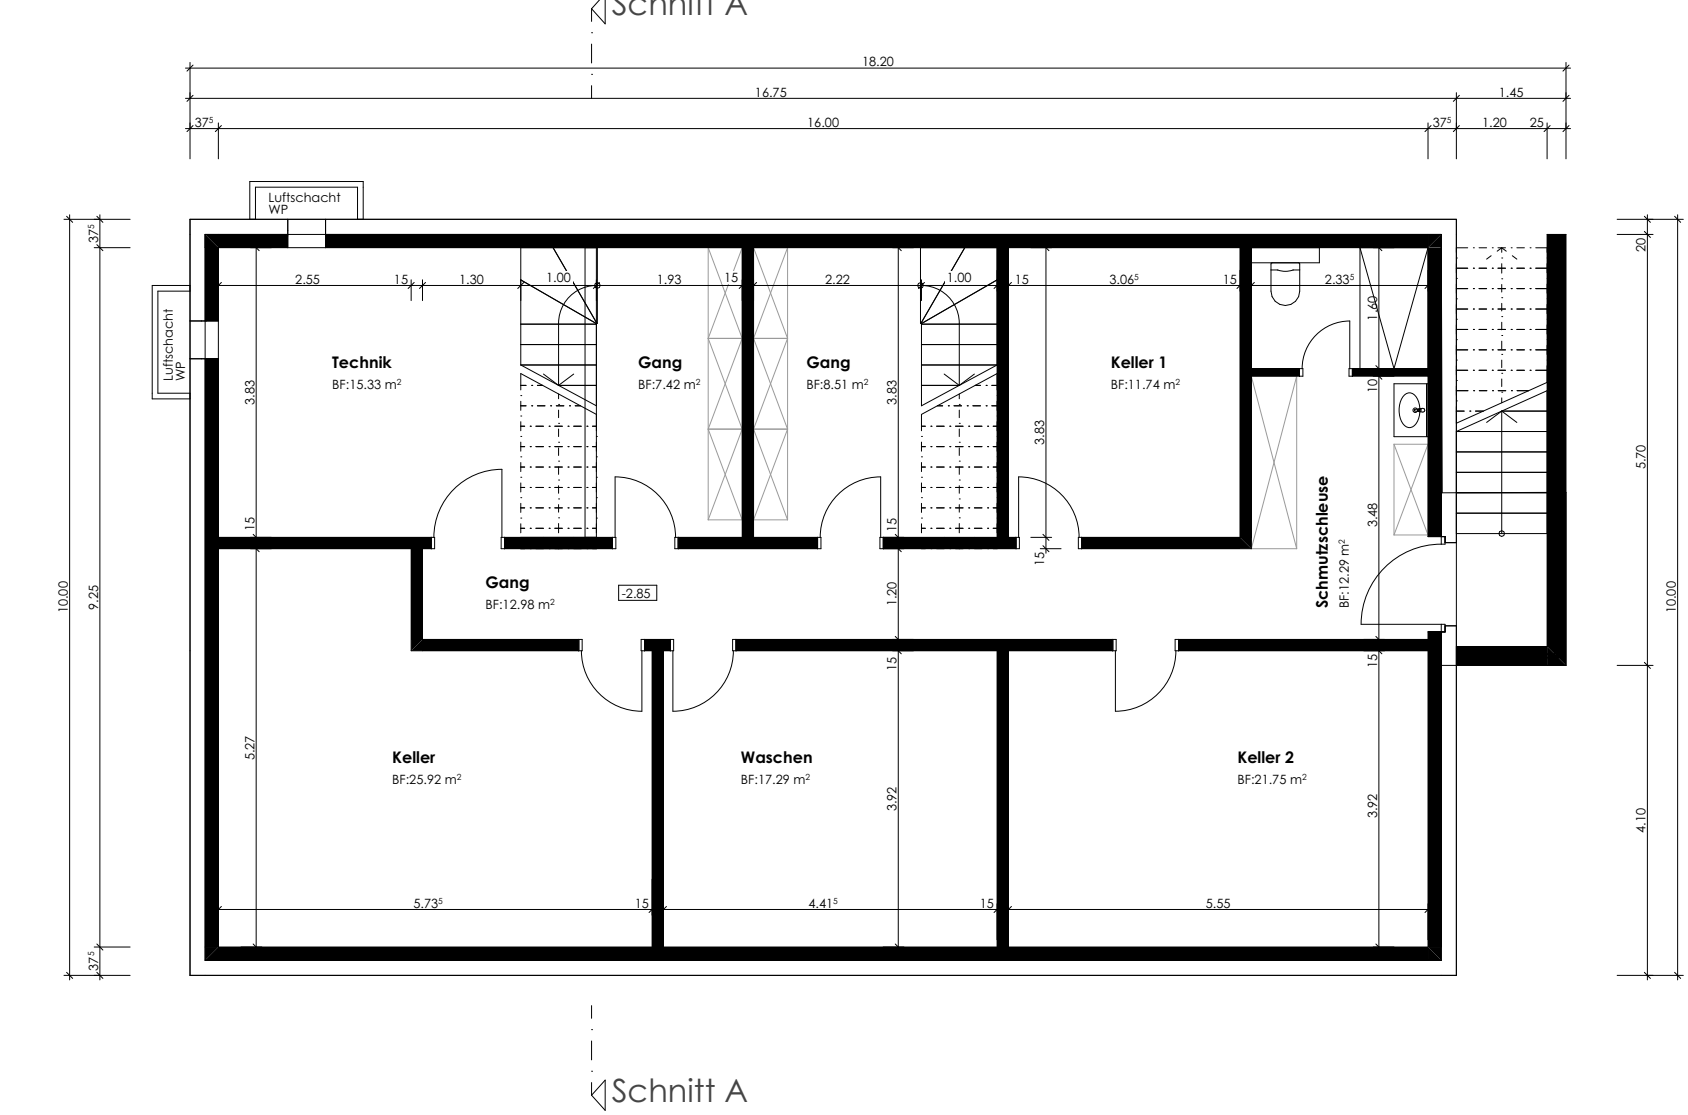

GRUNDRISS PONYSTALL

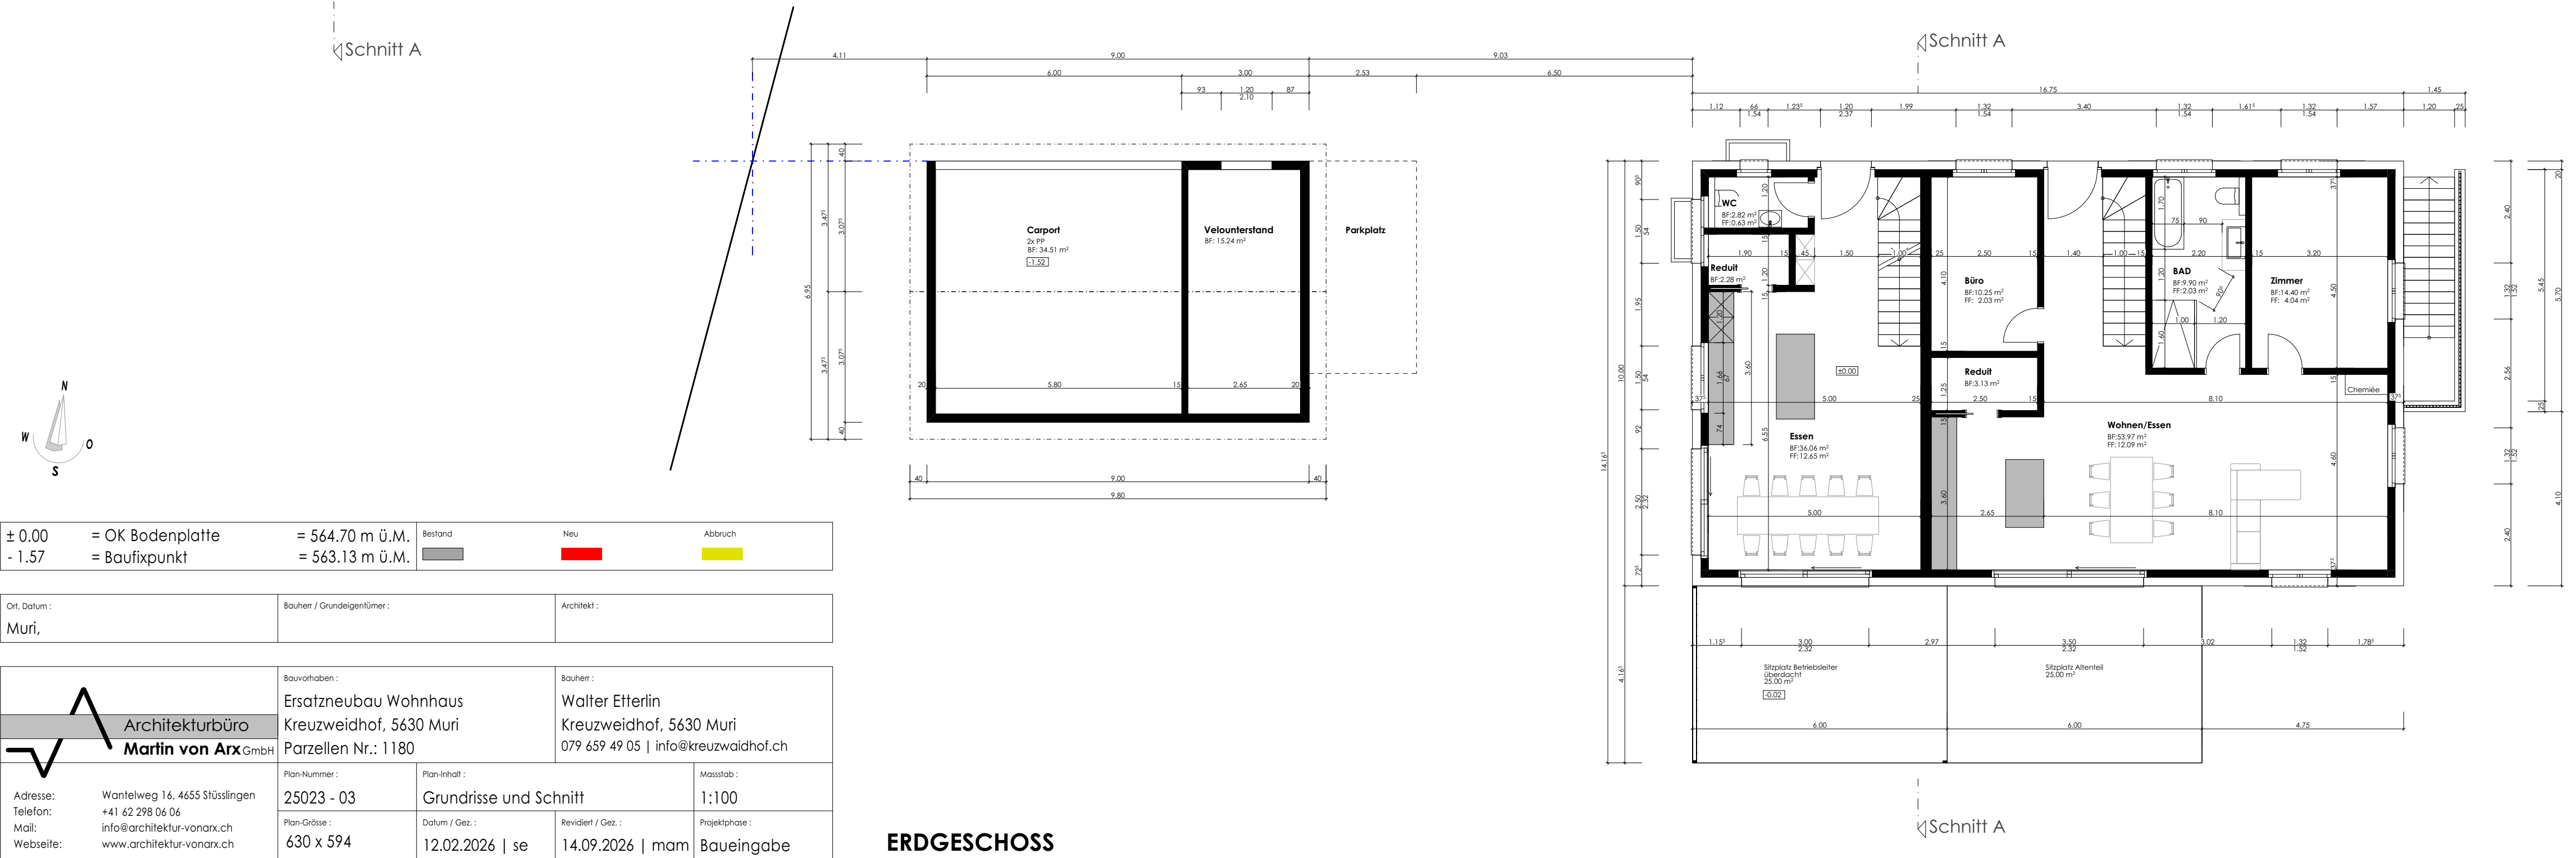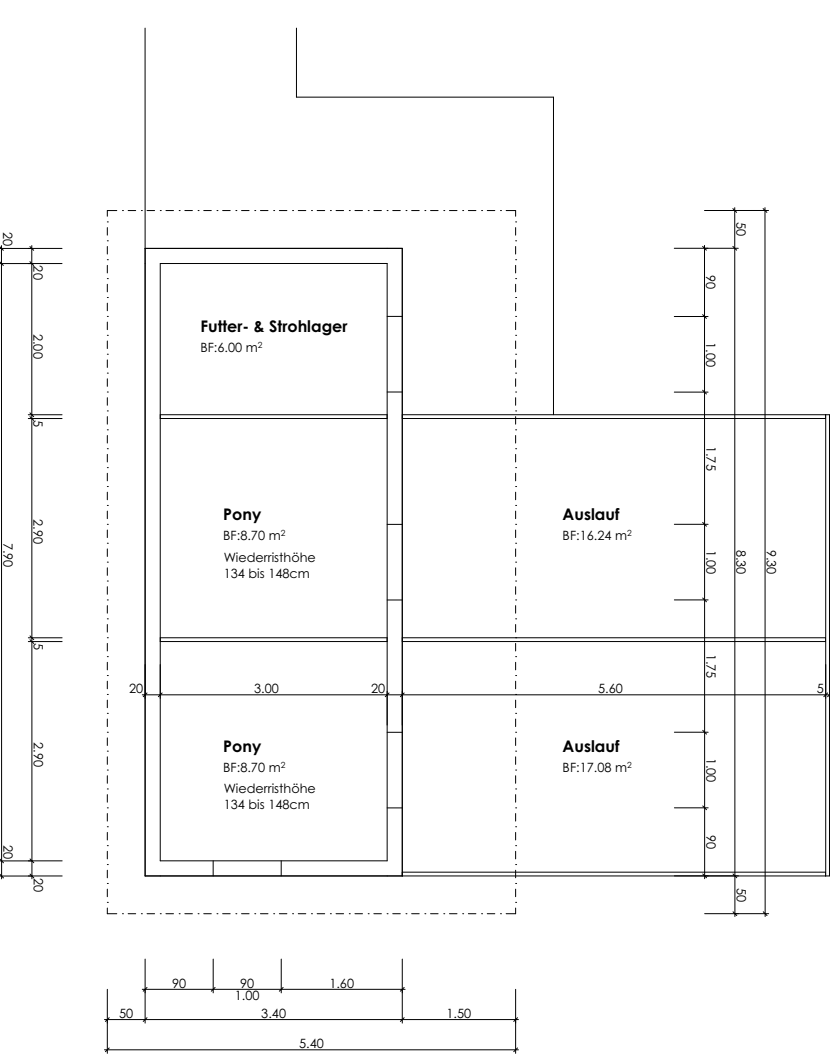

± 0.00	= OK Bodenplatte	= 564.70 m ü.M.
- 1.57	= Baufixpunkt	= 563.13 m ü.M.

Ort, Datum:	Bauherr / Grundeigentümer:	Architekt:
Muri,		

	Bauvorhaben: Ersatzneubau Wohnhaus Kreuzweidhof, 5630 Muri Parzellen Nr.: 1180	Bauherr: Walter Etterlin Kreuzweidhof, 5630 Muri 079 659 49 05 info@kreuzweidhof.ch
Adresse: Wantelweg 16, 4655 Stüsslingen Telefon: +41 62 298 06 06 Mail: info@architektur-von-ax.ch Webseite: www.architektur-von-ax.ch	Plan-Nummer: 25023 - 03 Plan-Größe: 630 x 594	Plan-Inhalt: Grundrisse und Schnitt Datum / Gez.: 12.02.2026 se Revidiert / Gez.: 14.09.2026 mam Maßstab: 1:100 Projektphase: Baueingabe

ERDGESCHOSS