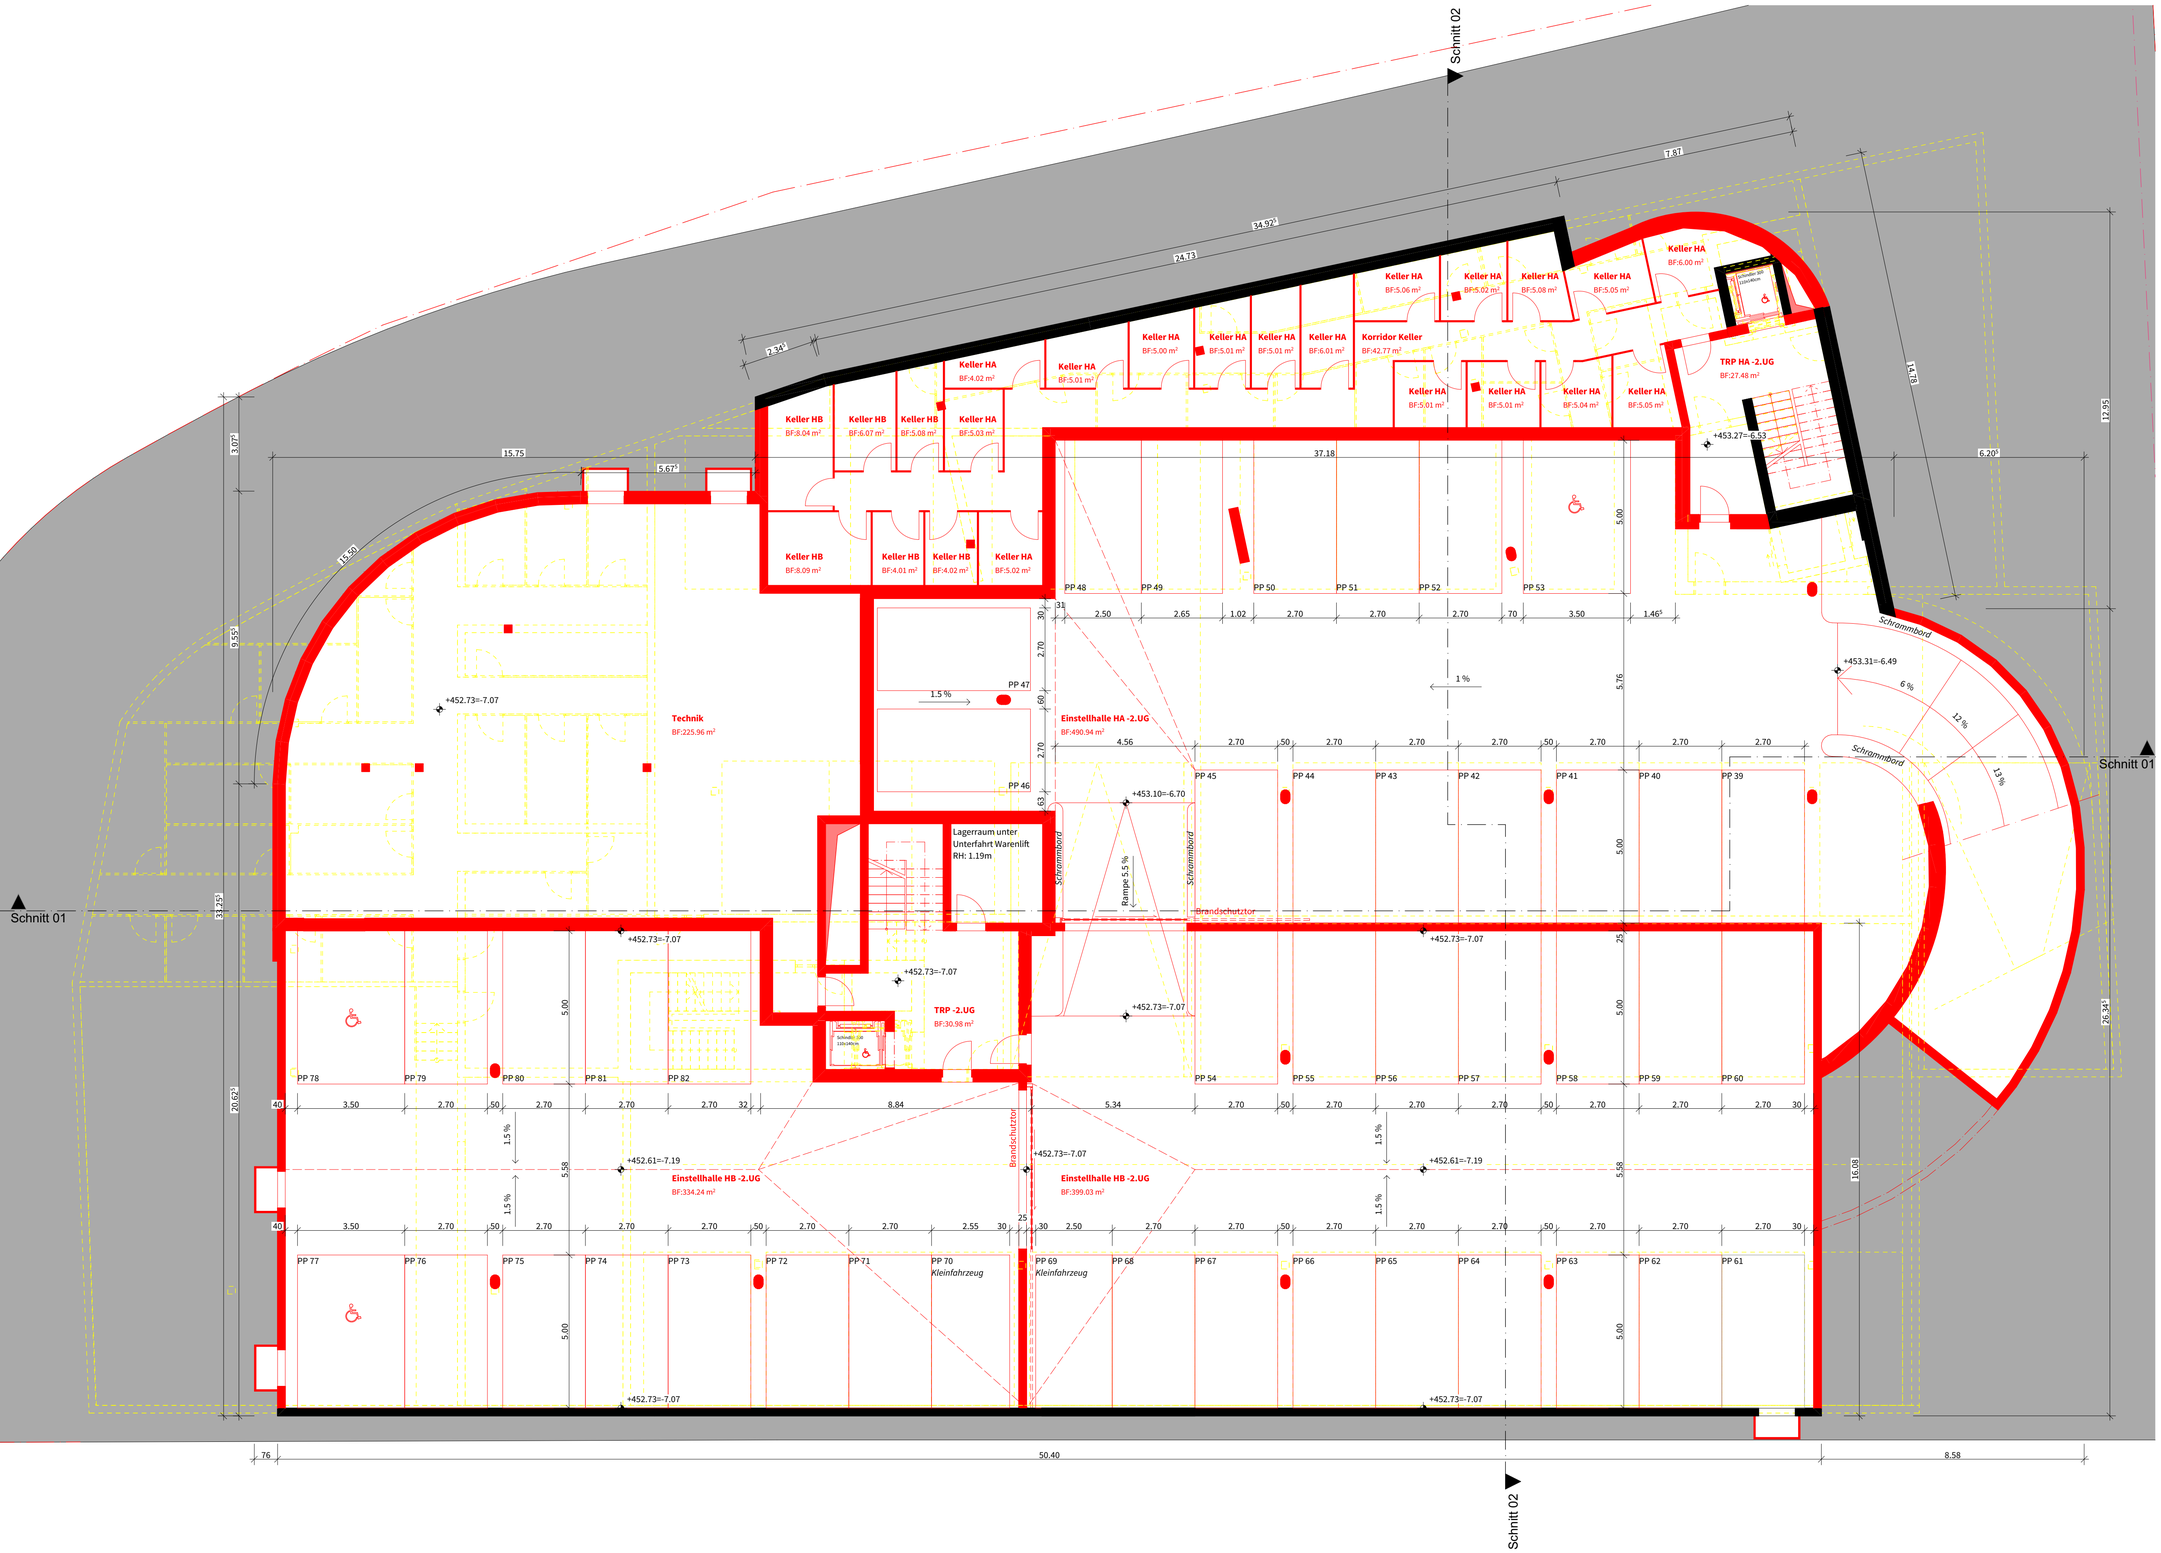

Die Höhenkoten sind nur im Schnitt entsprechend den jeweiligen Farben (Rot, Gelb und Schwarz) gekennzeichnet. Im Grundriss sind die Koten aus Gründen der Plangrafik und besseren Lesbarkeit einheitlich in Schwarz dargestellt

Legende Umbau

Bestand | Neu | Abbruch

Bauherr:
Ort, Datum:
Zürich, 17.07.2026
Unterschrift

Grundeigentümer:
Ort, Datum:
Zürich, 17.07.2026
Unterschrift

Architekt:
Ort, Datum:
Zürich, 17.07.2026
Unterschrift

Immovesta AG
Weberstrasse 4
8004 Zürich
www.immovesta.ch

immovesta
entwickeln
entwerfen
realisieren

Diese Zeichnung bleibt Eigentum der Firma Immovesta AG und darf ohne deren Einwilligung weder kopiert noch weitergegeben werden.

Übersicht

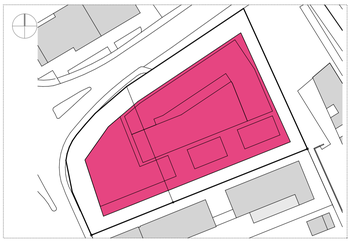

Bauherrschaft

Immovesta Liegenschaften AG
Zürcherstrasse 27
5630 Muri
T 044 279 75 75
F 044 279 75 00
info@immovesta.ch

Architekt

Immovesta AG
Larissa Schläpfer
Weberstrasse 4
8004 Zürich
T 044 279 75 75
F 044 279 75 00
info@immovesta.ch

Zita Muri

Änderungseingabe

Adresse
Luzernerstrasse 1, 5630 Muri, Schweiz

Bezugshöhe
± 0.00 = 459.80 m.ü.M.

Dokument
085_Zita Muri

Datum	Zeichner	Format
17.07.2026	rk	A1

Planbezeichnung
Grundriss 2.UG

Massstab
1:100

Plannummer
085.0.320

immovesta
entwickeln
entwerfen
realisieren