

Ort, Datum	_____
Bauherr	_____
Ort, Datum	_____
Projektverfasser	_____
Ort, Datum	_____
Bewilligungsbehörde	_____

Legende

 Projekt	 Erweiterung / Verfahrensumstellung
 Projekt Belag mit Randsabschluss	 Rückbau


BAUHERR **Gemeinde Muri**

PROJEKT **Sanierung und Ausbau ARA Muri**

BEREICH **Übersichtsplan**

PLAN **Übersicht**

Vorprojekt	Bauplan	Auftrag	Ausschreibung	Ausführungsprojekt	Ausgeführtes Werk
------------	---------	----------------	---------------	--------------------	-------------------

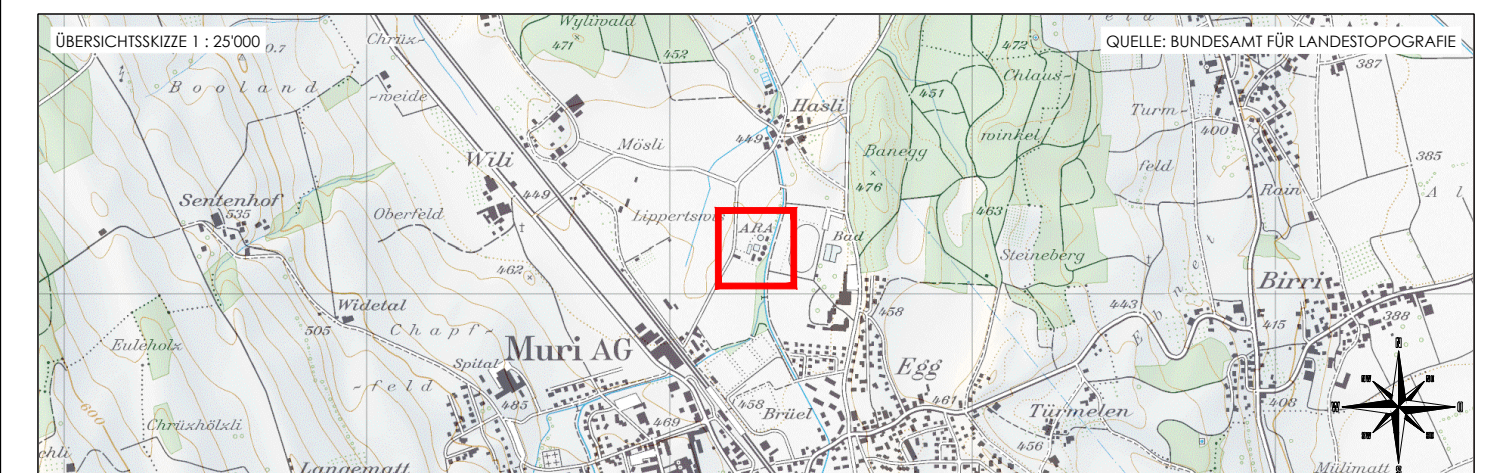

Änderungen

Datum	Gezeichnet	Geprüft	Beschreibung	Version Nr.
11.09.2023	VVE	JDI	Drehung des GAK um 0.4 Grad	9
08.06.2023	VVE	JOL	Anpassung Pumpenstation	8
26.09.2022	VVE	MKE	Anpassung GAK Architekt / Pumpenstation	7
25.04.2021	DNA	MKE	Anpassung GAK Architekt	6
10.03.2021	VVE	MKE	Havariebecken	5
16.12.2020	VVE	MKE	Plankopf	4

Projektverfasser:	ETD1086	Format:	891 / 1050
CSDINGENIEURE+	Plan Nr. : 102	Fläche:	0.936 m²
		Massstab:	1:200
Büro: Birmhölzlistrasse 19, 5200 Brugg, 056 544 44 40, urmwirtschaft@csd.ch	INDEX	NAME	INDEX
Bauherr: Abteilung für Bau und Planung, Marktplatz 4, 5630 Muri	Gezeichnet	VVE	Datum
	Geprüft	MKE	15.05.2020
	Freigegeben		09.06.2020