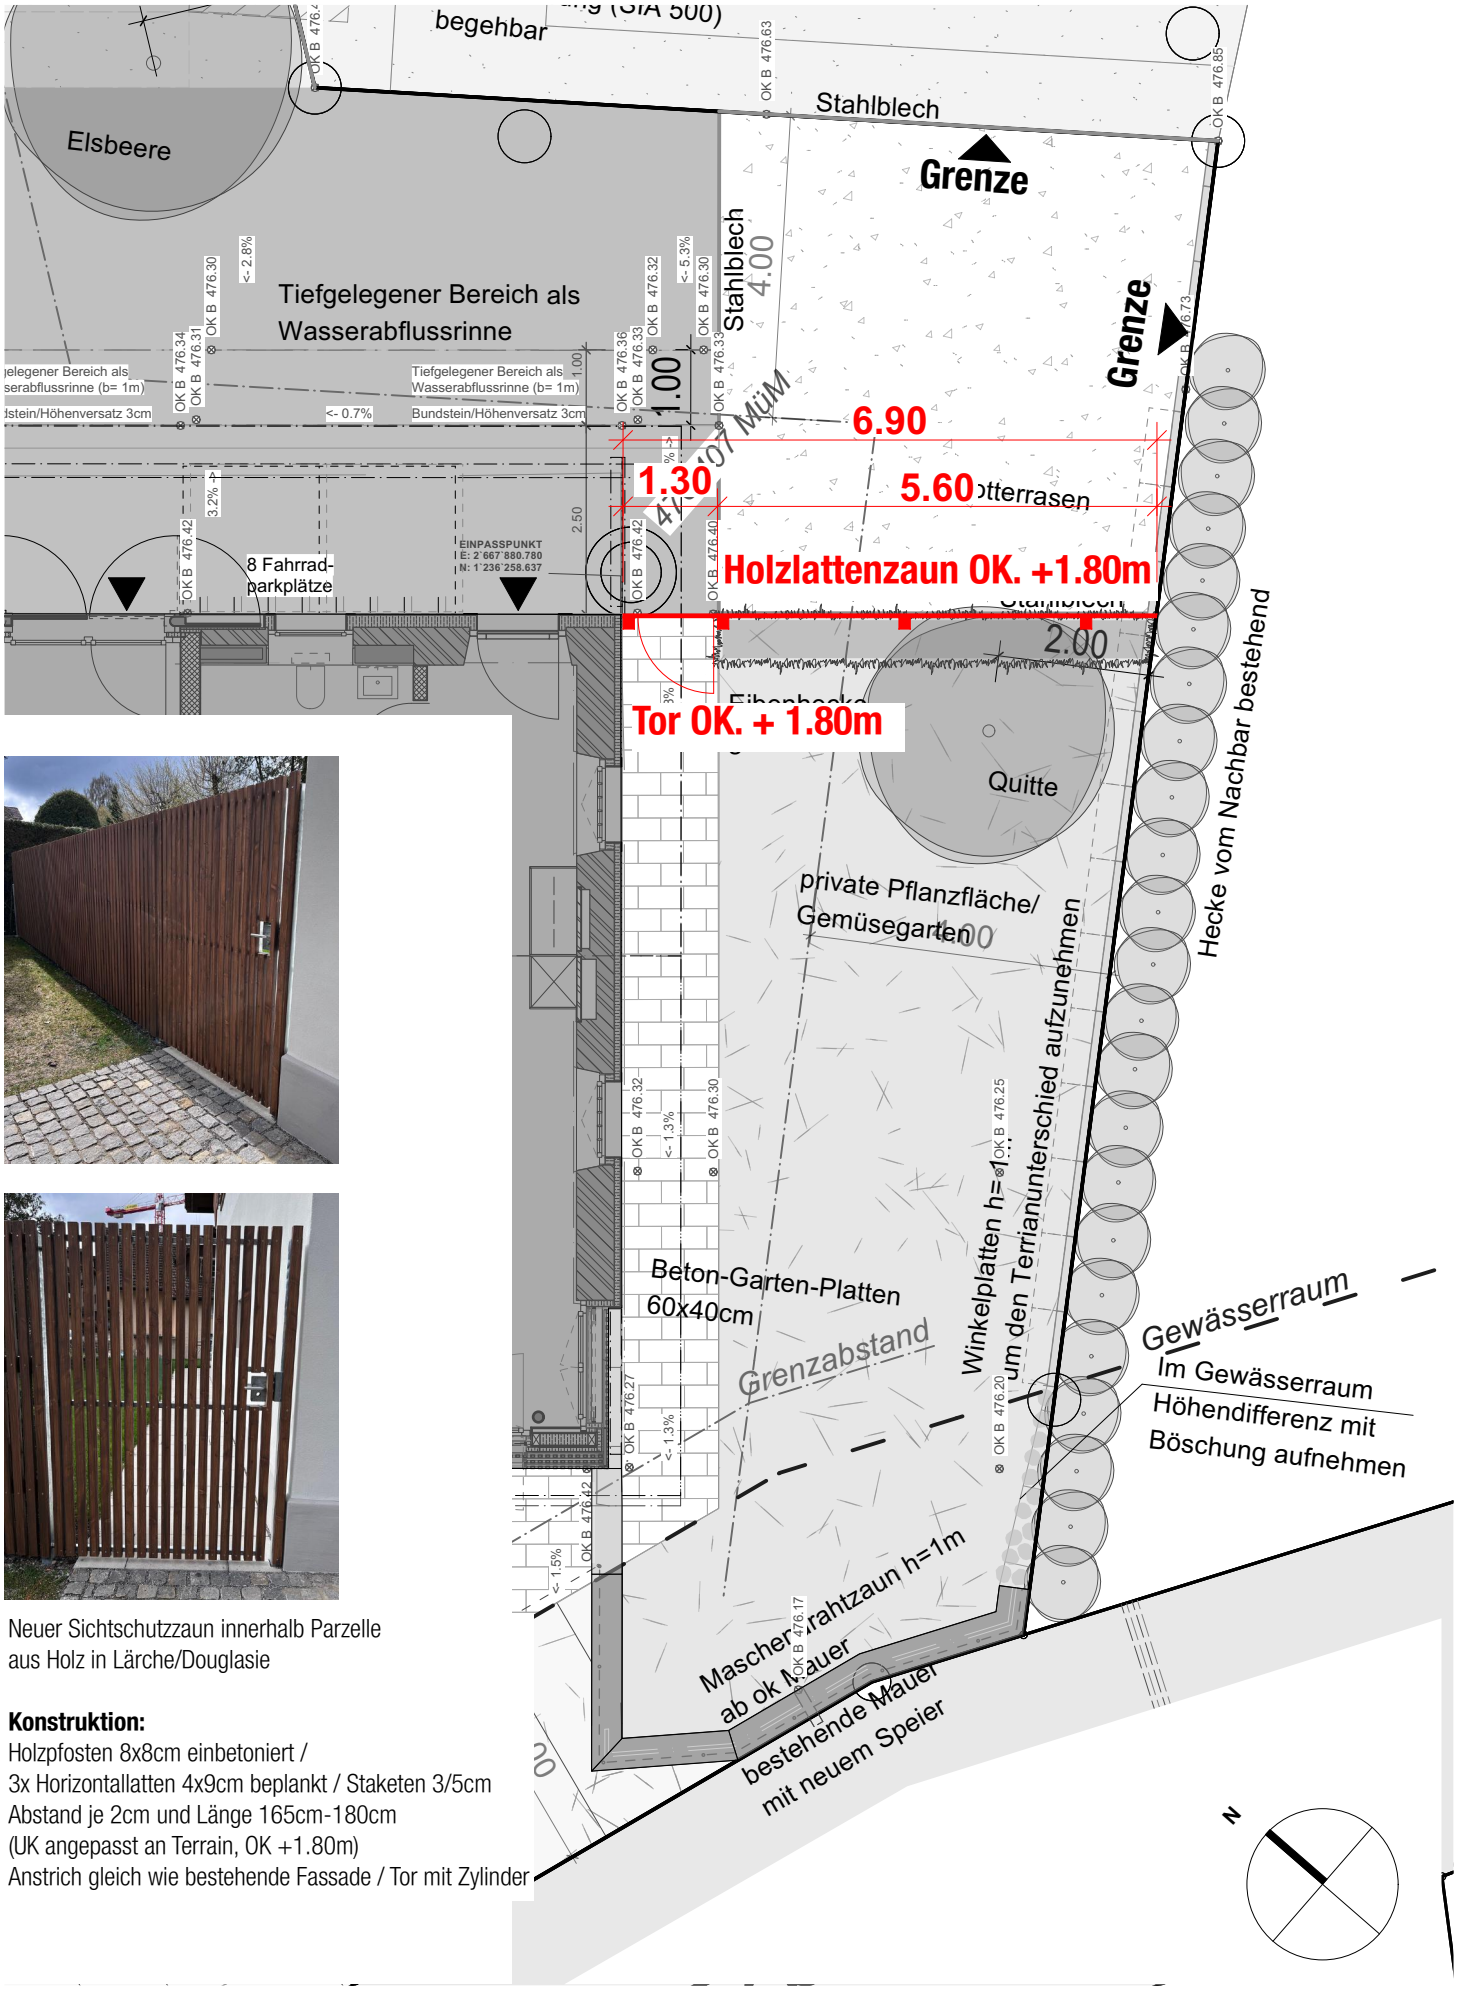

Neuer Sichtschutzzaun innerhalb Parzelle
aus Holz in Lärche/Douglasie

Konstruktion:
Holzpfosten 8x8cm einbetoniert /
3x Horizontallatten 4x9cm beplankt / Staketen 3/5cm
Abstand je 2cm und Länge 165cm-180cm
(UK angepasst an Terrain, OK +1.80m)
Anstrich gleich wie bestehende Fassade / Tor mit Zylinder

Baueingabe Holzlattenzaun

Stefanie und Lukas Frei
Regliweg 1a, 5630 Muri

1:100 0 1 2 5 10m