


SCHNITT EMPFANG

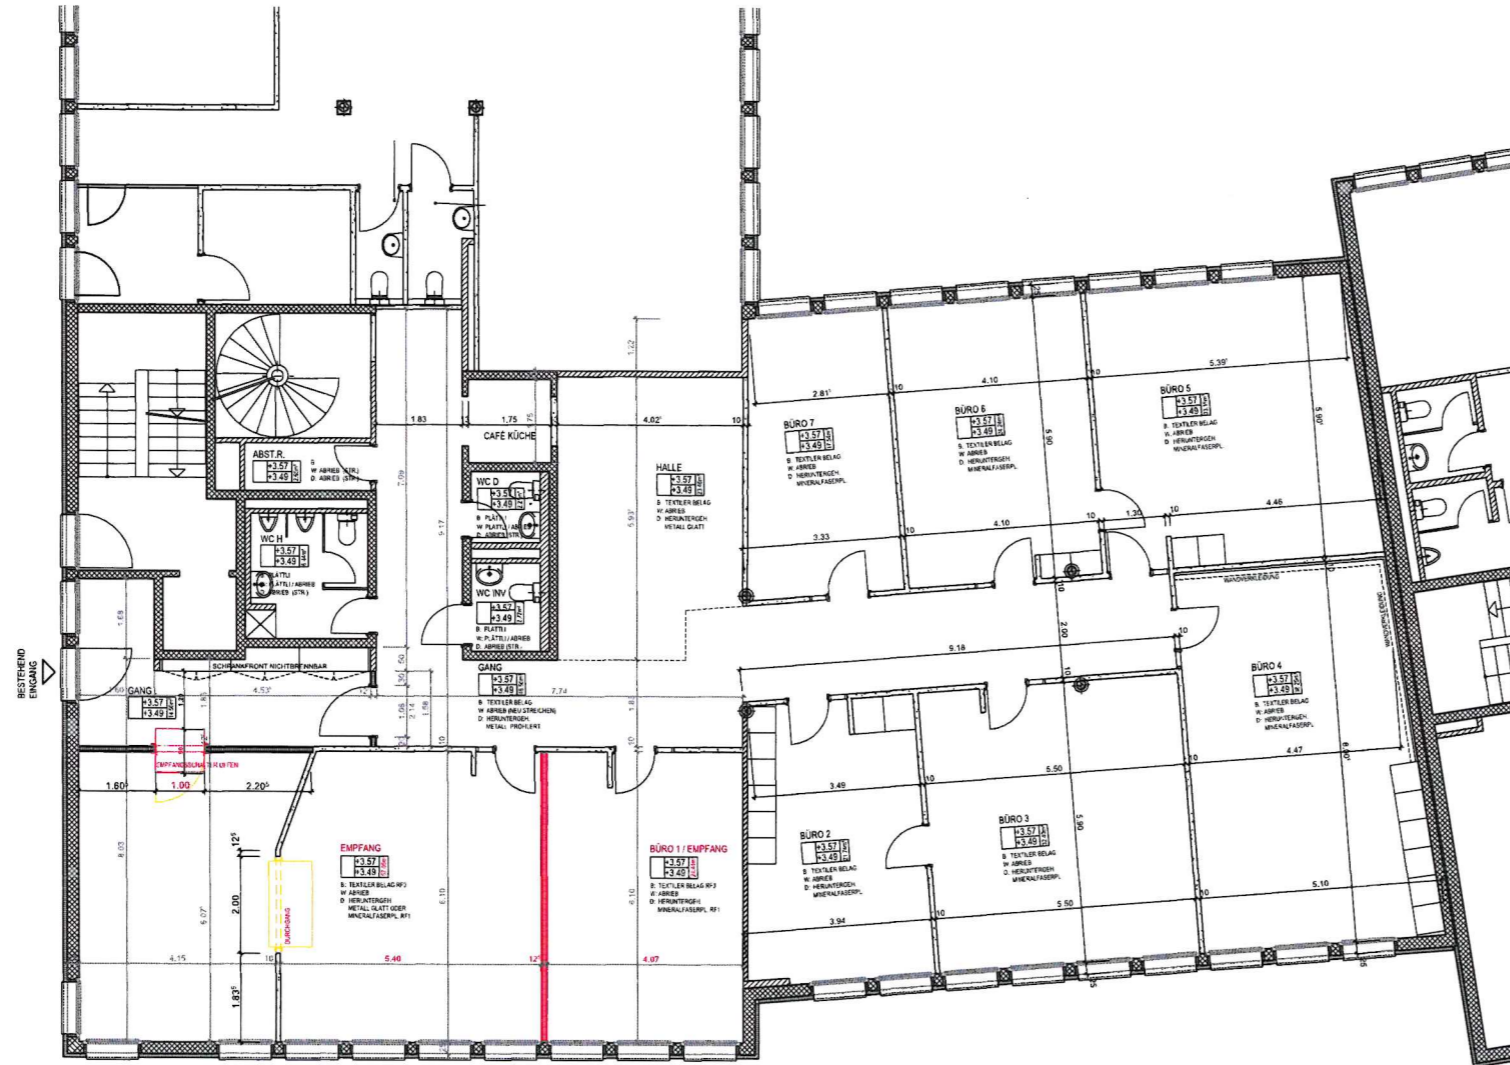

- BESTEHEND
- NEU
- ABBRUCH

Bauherrschaft

A. Krumm

Grundeigentümer

A. Krumm

Projektverfasser

A. Krumm

Oberlunkhofen

11.05.2026

REV.:

OBJEKT : Grundrissänderung Liegenschaft, Seetalstrasse 7, 5630 Muri

DATUM:

BAUHERR : Beeler Immobilien AG,

Chileweg 6c, 8917 Oberlunkhofen

GEZ.:

Baueingabe

1.Obergeschoss (Büro KESD Kinder-und Erwachsenenschutz)

PLAN NR.: 0-101

PLAN GR.: 63/60

MST.: 1:100