Bauherrschaft : Heidi und Bruno Mäder, Untere Bächlen 4, 5630 Muri

Bauvorhaben: Klimatisierung einzelner Wohnräume, Untere Bächlen 4, 5630 Muri

Muri, den 8. Mai 2026 :

Die Bauherrschaft:

Der Architekt:

Standort Innengeräte 1:100 (Grundriss OG)

Meier Mäder Architekten AG, Zentralstrasse 16, 5623 Boswil, info@meiermaeder.ch

Standort Innengeräte
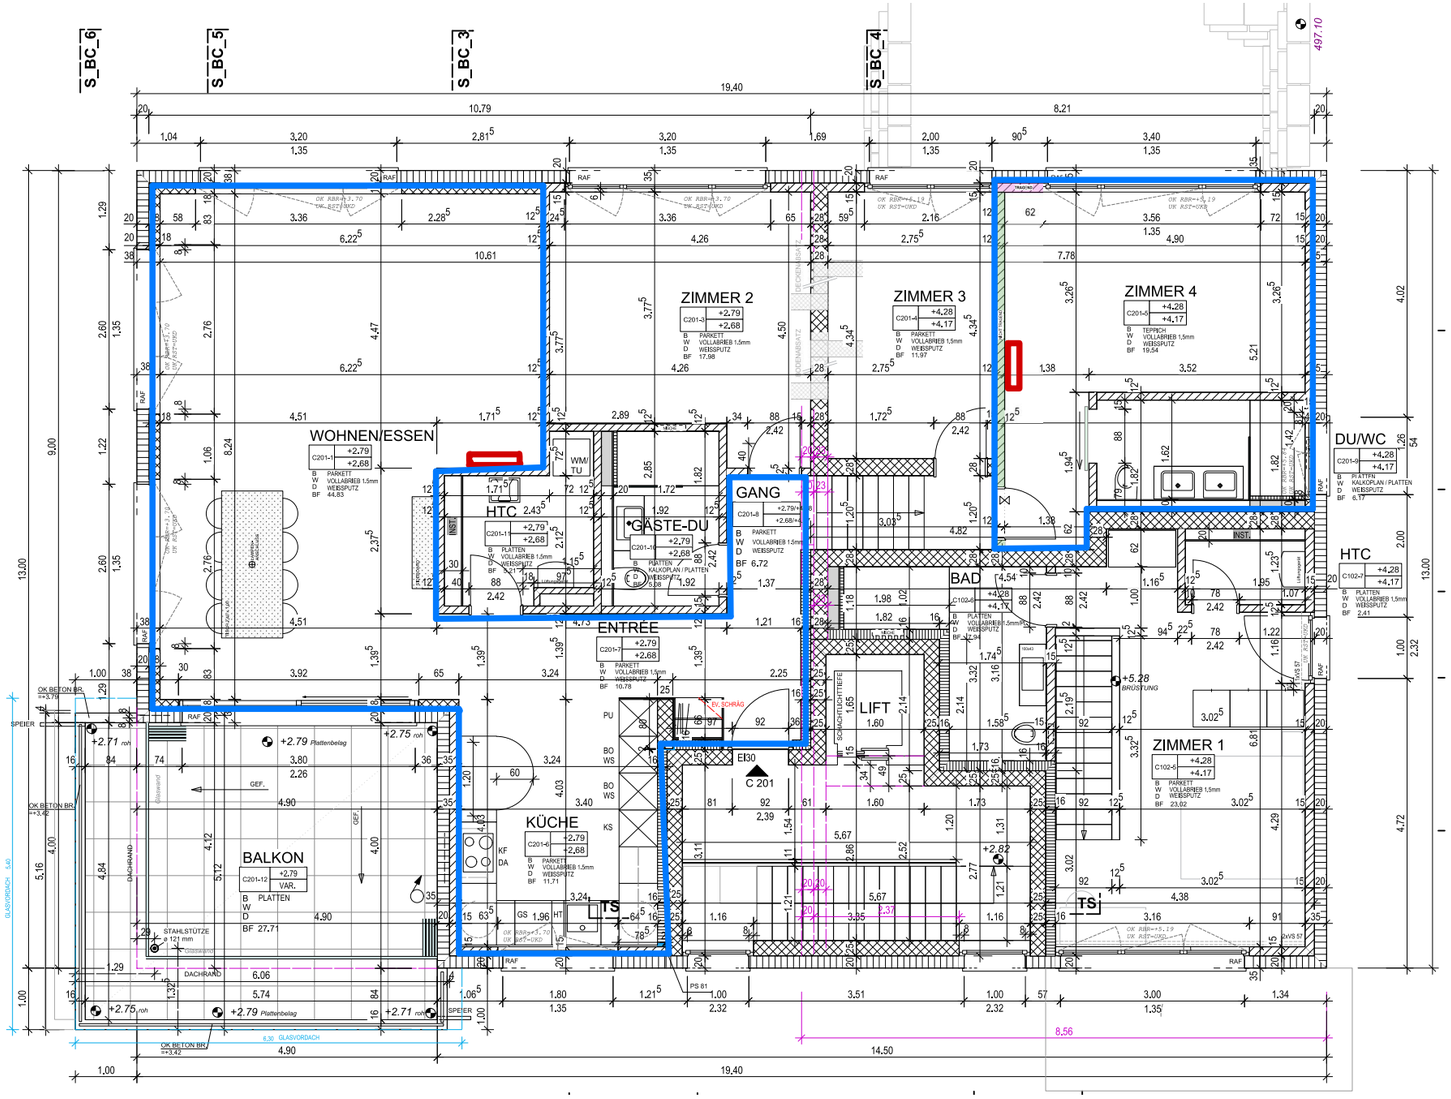
klimatisierte Zonen