

Bauherrschaft : Heidi und Bruno Mäder, Untere Bächlen 4, 5630 Muri

Muri, den 8. Mai 2026 :


Bauvorhaben: Klimatisierung einzelner Wohnräume, Untere Bächlen 4, 5630 Muri


Die Bauherrschaft:

Der Architekt:

### Standort Aussengerät 1:100 (Querschnitt)

Meier Mäder Architekten AG, Zentralstrasse 16, 5623 Boswil, info@meiermaeder.ch

 Lage Aussengerät (auf Decke über OG)

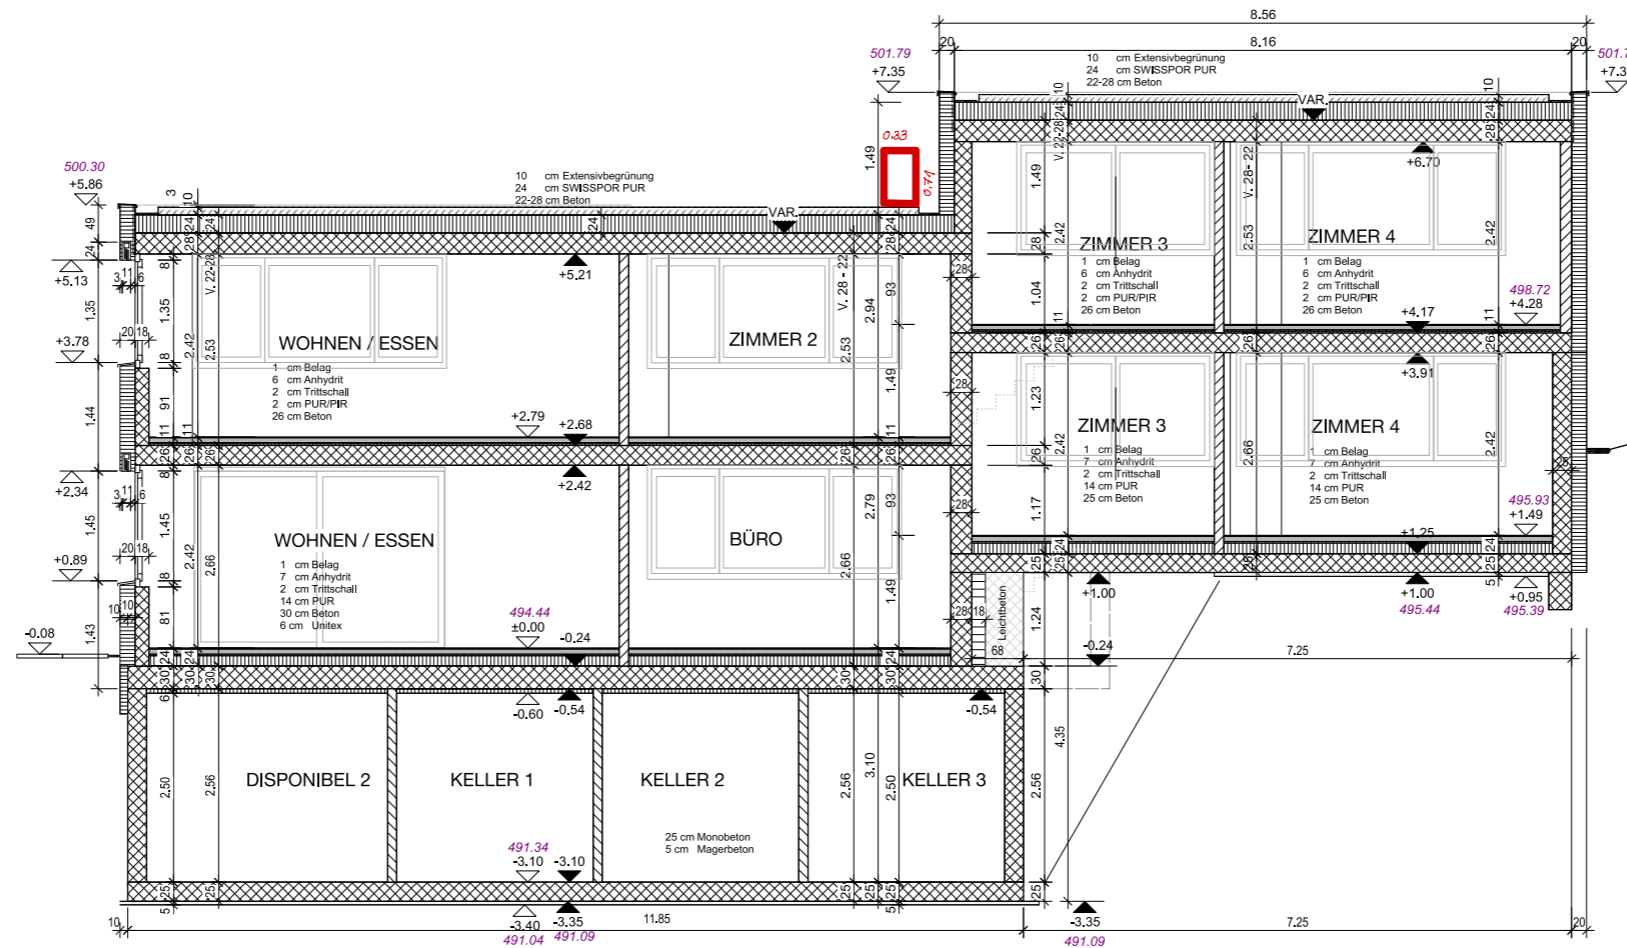

SCHNITT S\_C\_4