

Muri

1:500

Plannummer: 87

Parzellennummer: 1597

Bauherrschaft:

Grundeigentümer:

Projektverfasser: M. Schü




Katasterplankopie

Legende: www.cadastre.ch/legende
Datenqualität: Standard AV93

Datum: 05.12.2025

KANTON AARGAU

Nachführungsgeometer
Kreis Muri

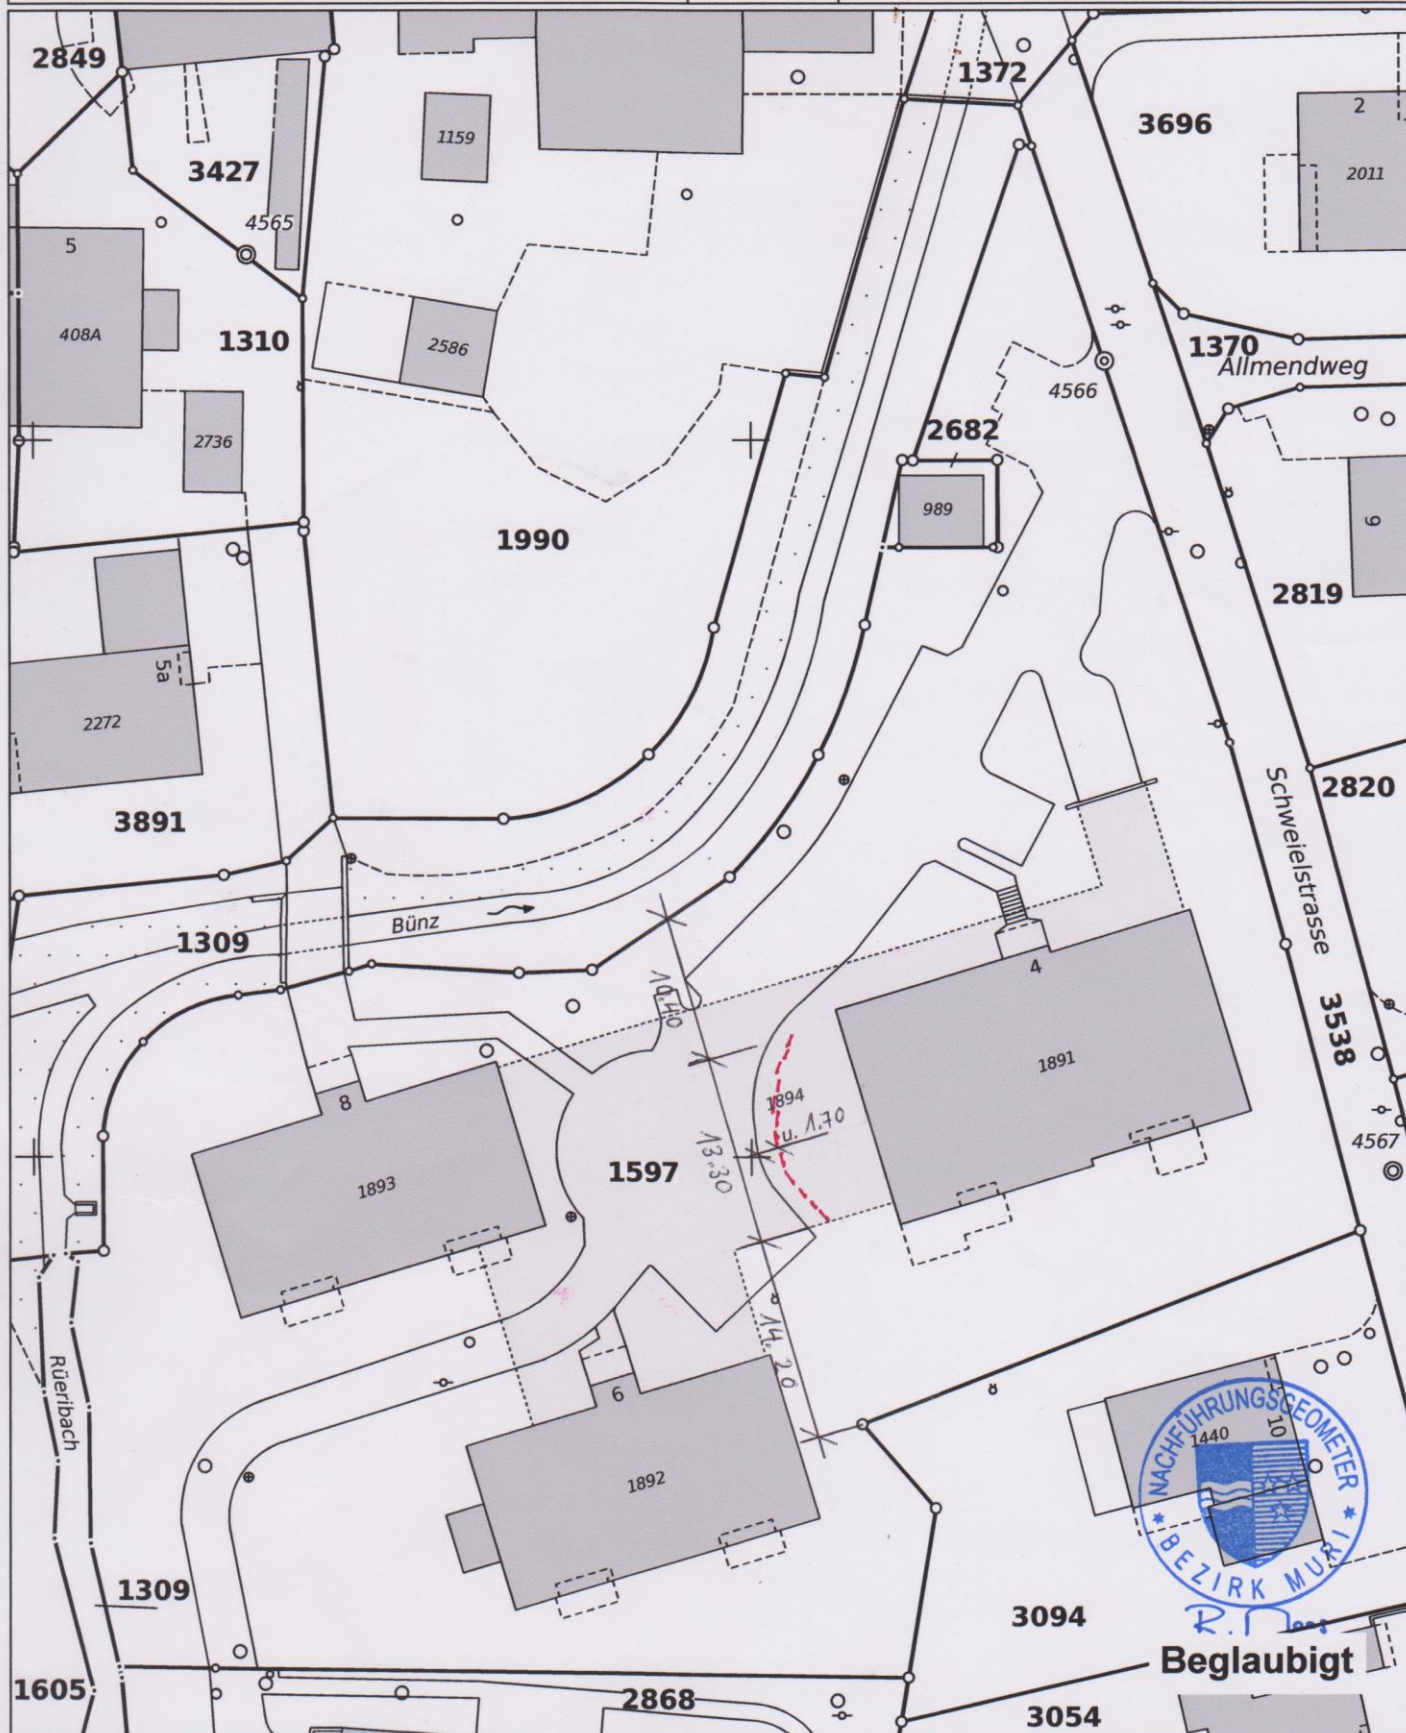

Achtung!

Parzellen mit unterstrichenen Nummern sind an einer Mutation beteiligt und im Grundbuch noch nicht rechtskräftig eingetragen.

Schutz der Vermessungsfixpunkte: Gefährdungen solcher Punkte (Signaturen) sind umgehend zu melden (Tel. 056 675 76 00).