


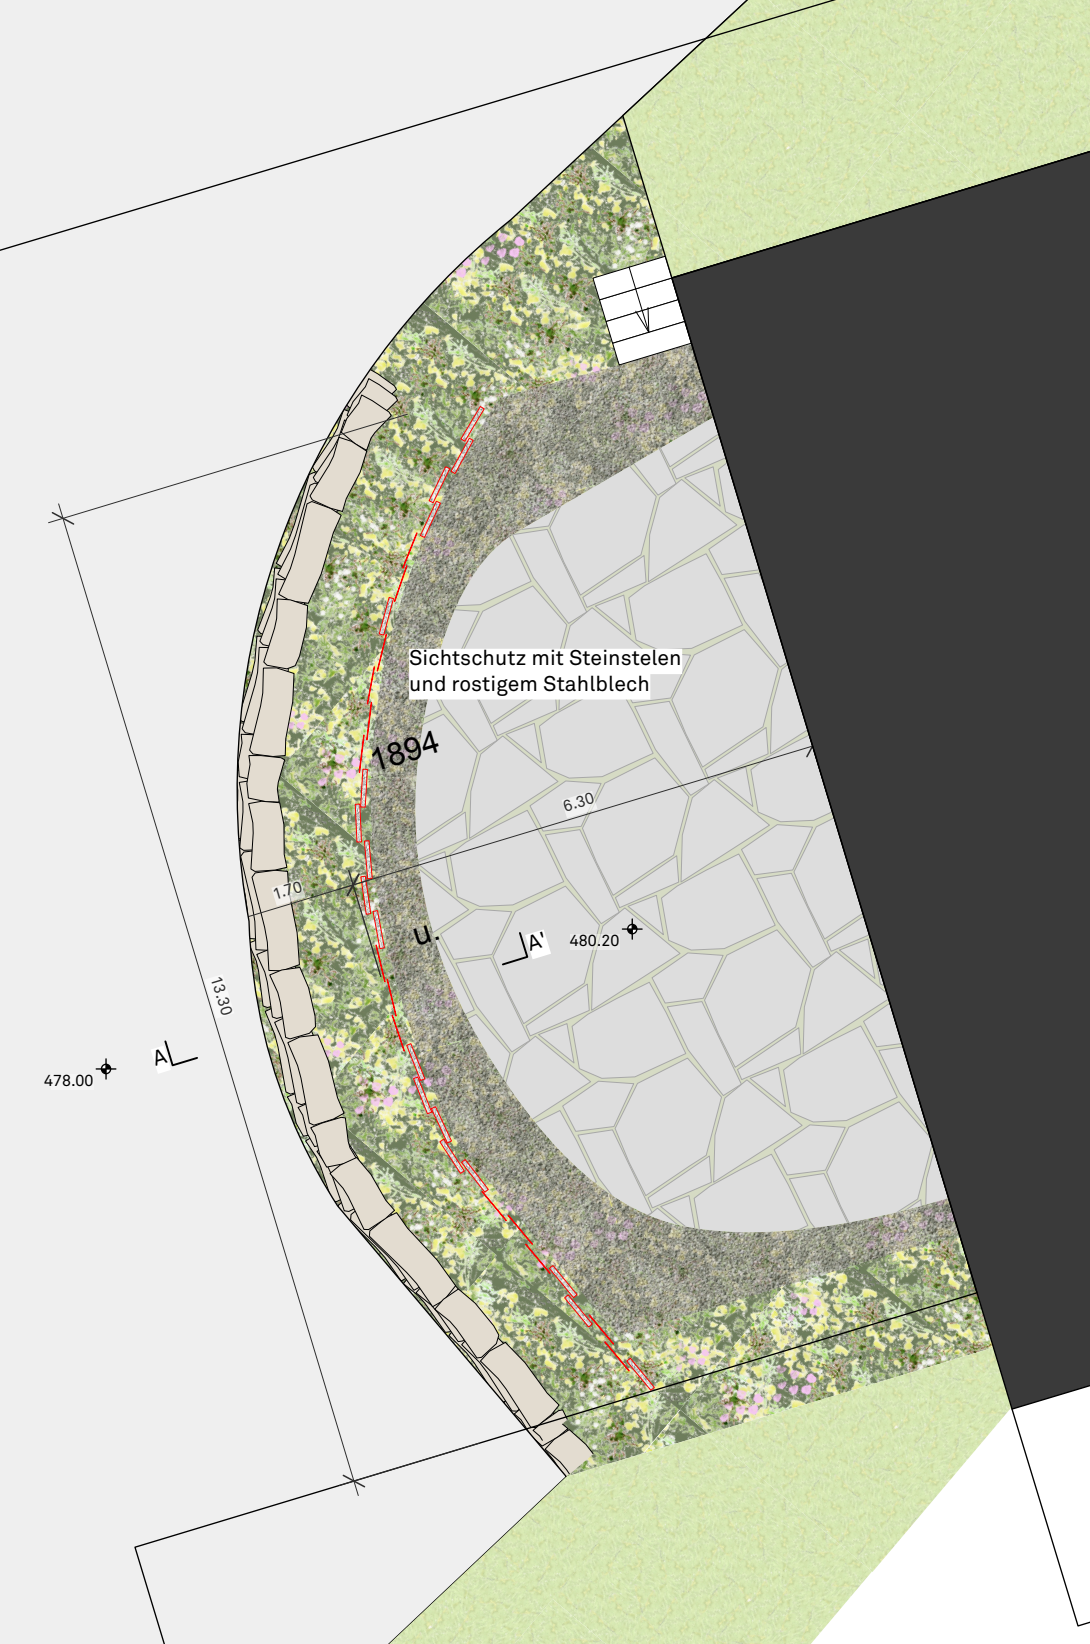


Bauherrschaft:

Grundeigentümer:

Projektverfasser:

Schnitt A-A' 1:100

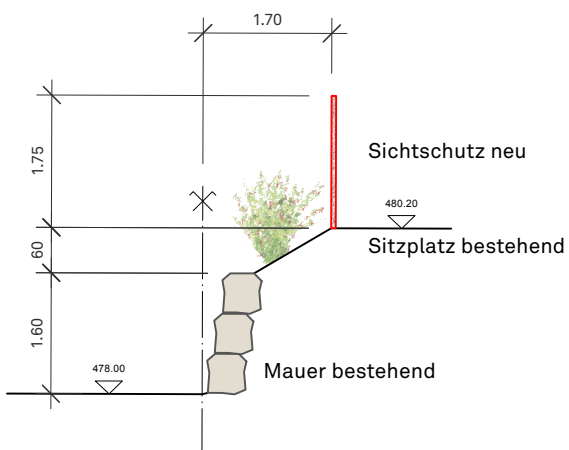

Objekt : Sichtschutz
Bauherrschaft : Elisabeth Rast, Schweielstrasse 4, 5630 Muri
Architektur :

BAUEINGABE Umgebung 1:100

Plan Nr. : 300.001
Massstab : 1 : 100
Masseinheit: m / cm
Format : A3
Datum : 11.02.2025
Gezeichnet : ms
Revidiert : -

WurzelRaum GmbH
Rossauerstrasse 14a
8932 Mettmenstetten

+41 79 768 75 85
info@wurzelraum.ch
www.wurzelraum.ch

WurzelRaum
Landschaftsarchitektur