

Muri
1:500
Plannummer: 90
Parzellennummer: 3983






Katasterplankopie

Legende: www.cadastre.ch/legende
Datenqualität: Standard AV93
Datum: 14.03.2025

KANTON AARGAU

Nachführungsgeometer
Kreis Muri

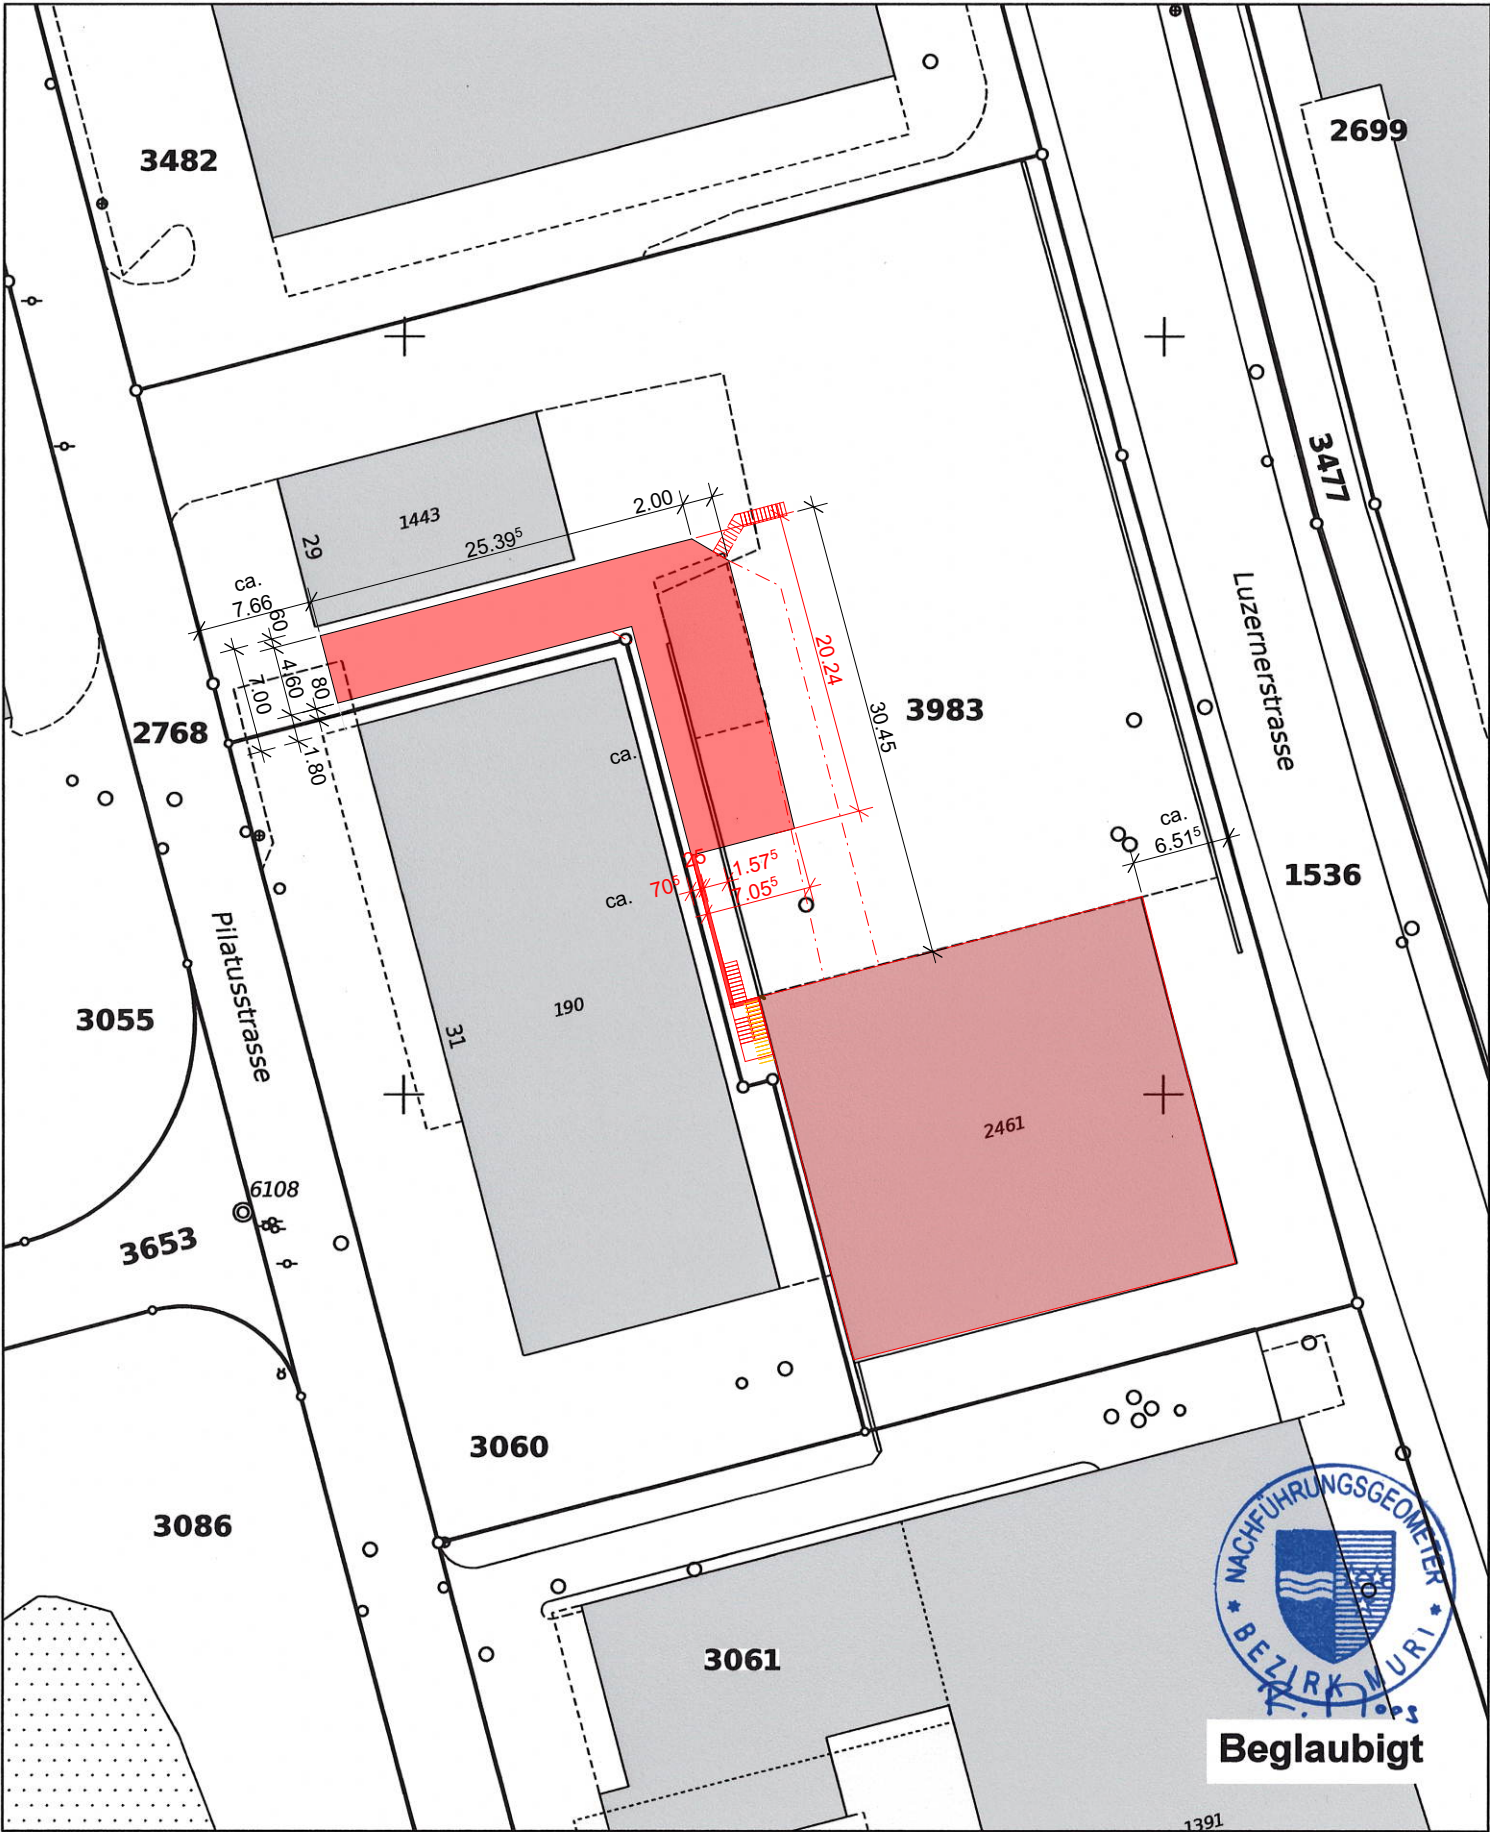

Achtung!
Parzellen mit unterstrichenen Nummern sind an einer Mutation beteiligt und im Grundbuch noch nicht rechtskräftig eingetragen.
Schutz der Vermessungsfixpunkte: Gefährdungen solcher Punkte (Signaturen     ) sind umgehend zu melden (Tel. 056 675 76 00).

Datum

Bauherrschaft
Grundeigentümer
Huber Leodegar

Projektverfasserin
eimax gmbh, Verena Mosimann

Legende

 Bestehend

 Neubau

 Abbruch

Situationsplan 1:500

Projektänderung zu Baugesuch

Bauherrschaft	Leodegar Huber Zürcherstrasse 33, 5628 Aristau				
Objekt	Auffahrtsrampe, Überdachung, Wasserrückhaltebecken Pilatusstrasse 29, 5630 Muri				
Projektverfasser	eimax gmbh , Moosbränneli 3, 5643 Sins 041 444 06 00, info@eimax.ch , www.eimax.ch				
	Datum 12.06.2026	Grösse A3	Gezeichnet vm	Revidiert .	Objekt-Nr. e_24113
					Plan-Nr. 2