


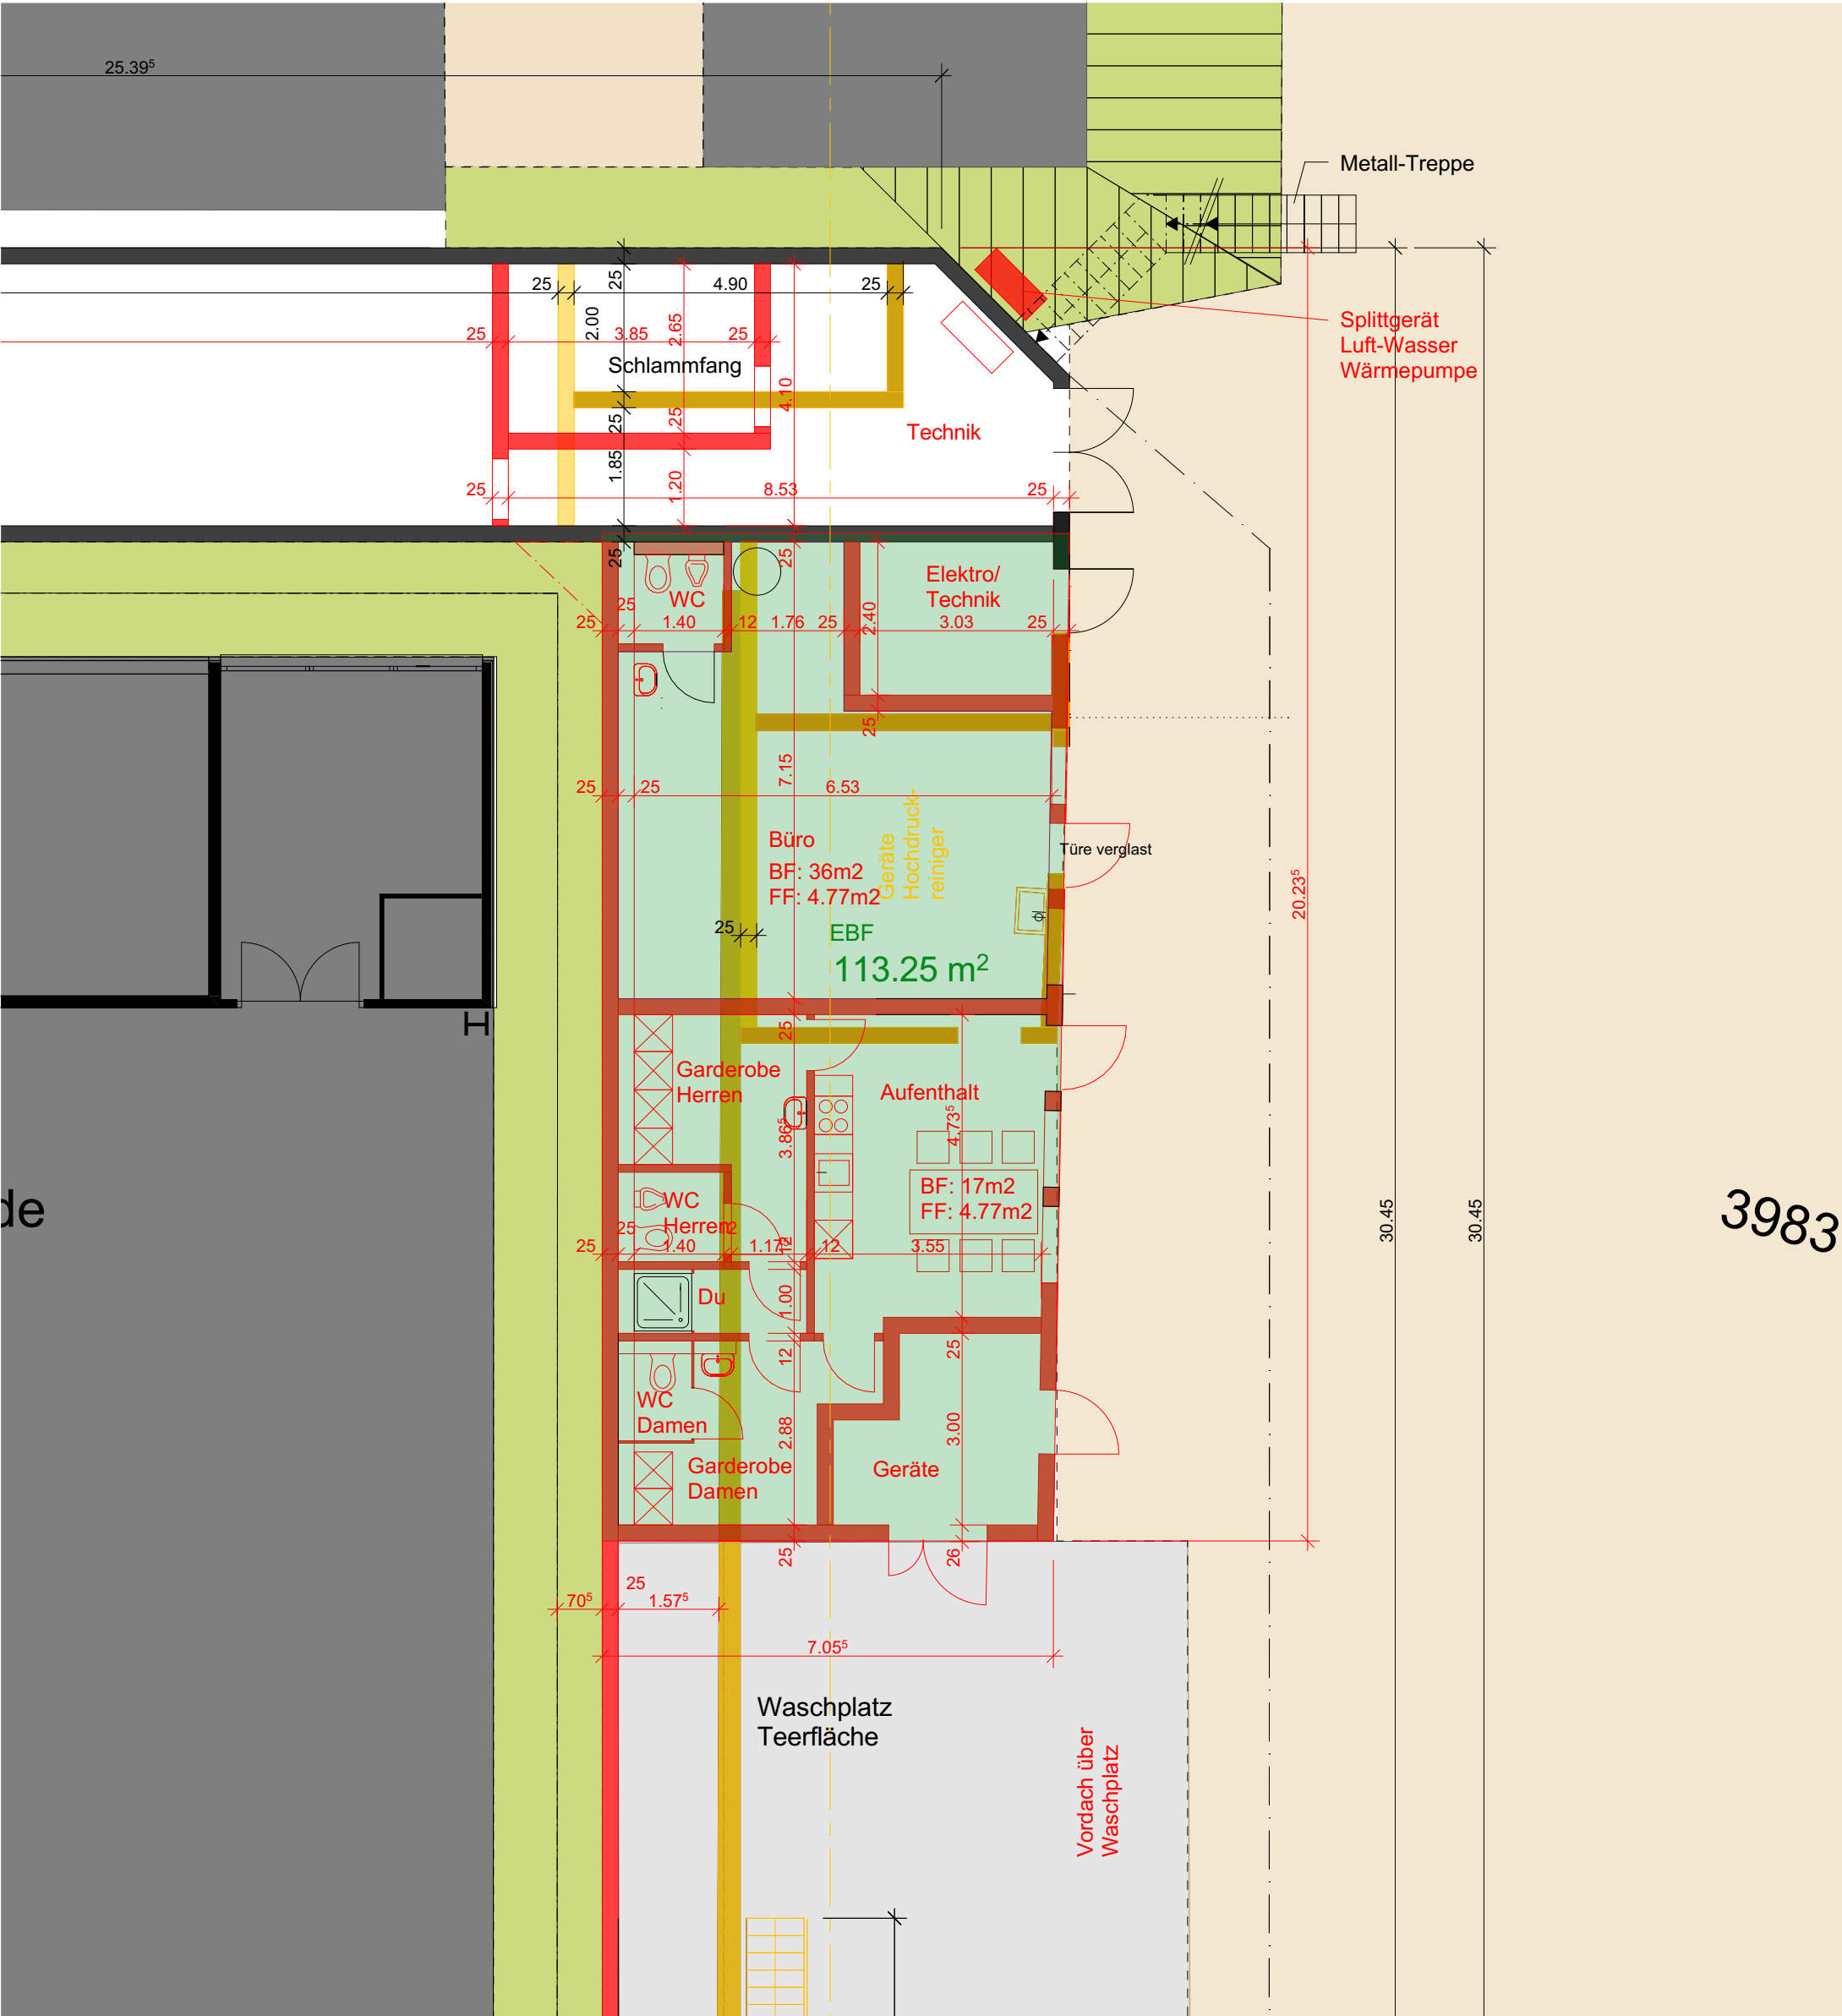

Datum

Bauherrschaft
Grundeigentümer
Huber Leodegar

Projektverfasserin
eimax gmbh, Verena Mosimann

Legende

Bestehend

Neubau

Abbruch

Erdgeschoss EBF 1:100			Projektänderung zu Baugesuch			
Bauherrschaft	Leodegar Huber Zürcherstrasse 33, 5628 Aristau					
Objekt	Auffahrtsrampe, Überdachung, Wasserrückhaltebecken Pilatusstrasse 29, 5630 Muri					
Projektverfasser	eimax gmbh , Moosbränneli 3, 5643 Sins 041 444 06 00, info@eimax.ch, www.eimax.ch					
	Datum	Grösse	Gezeichnet	Revidiert	Objekt-Nr.	Plan-Nr.
	12.06.2026	A3	vm	.	e_24113	4.1