




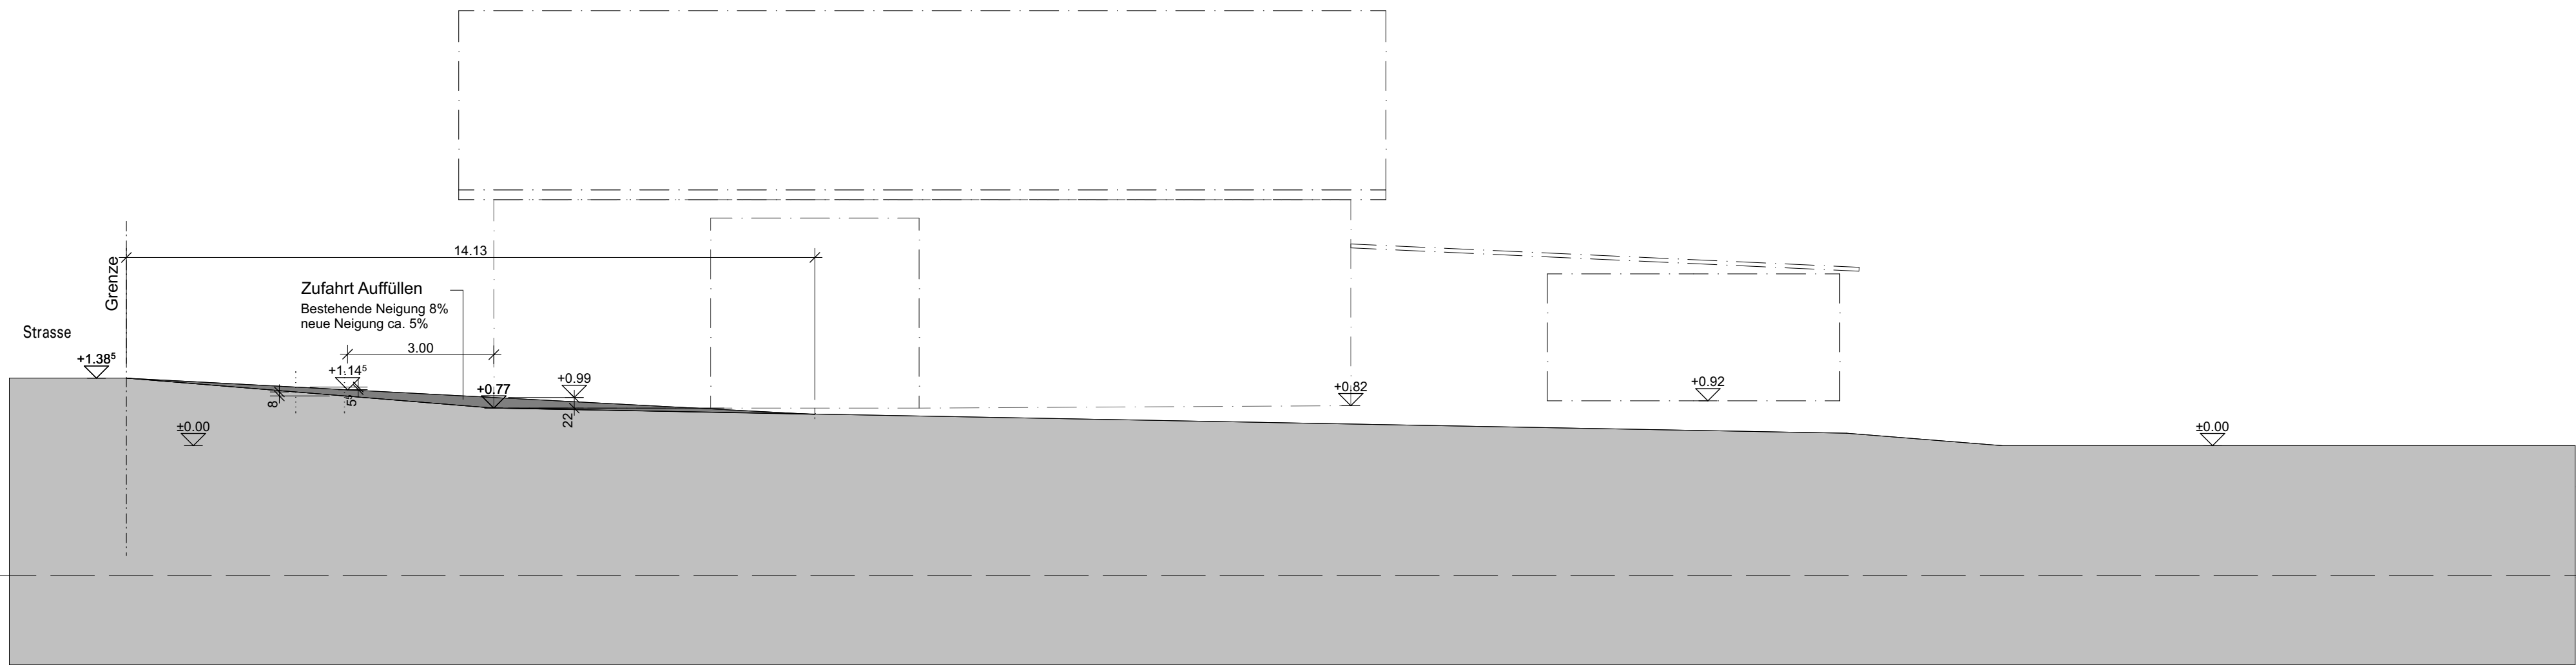

Schnitt 1

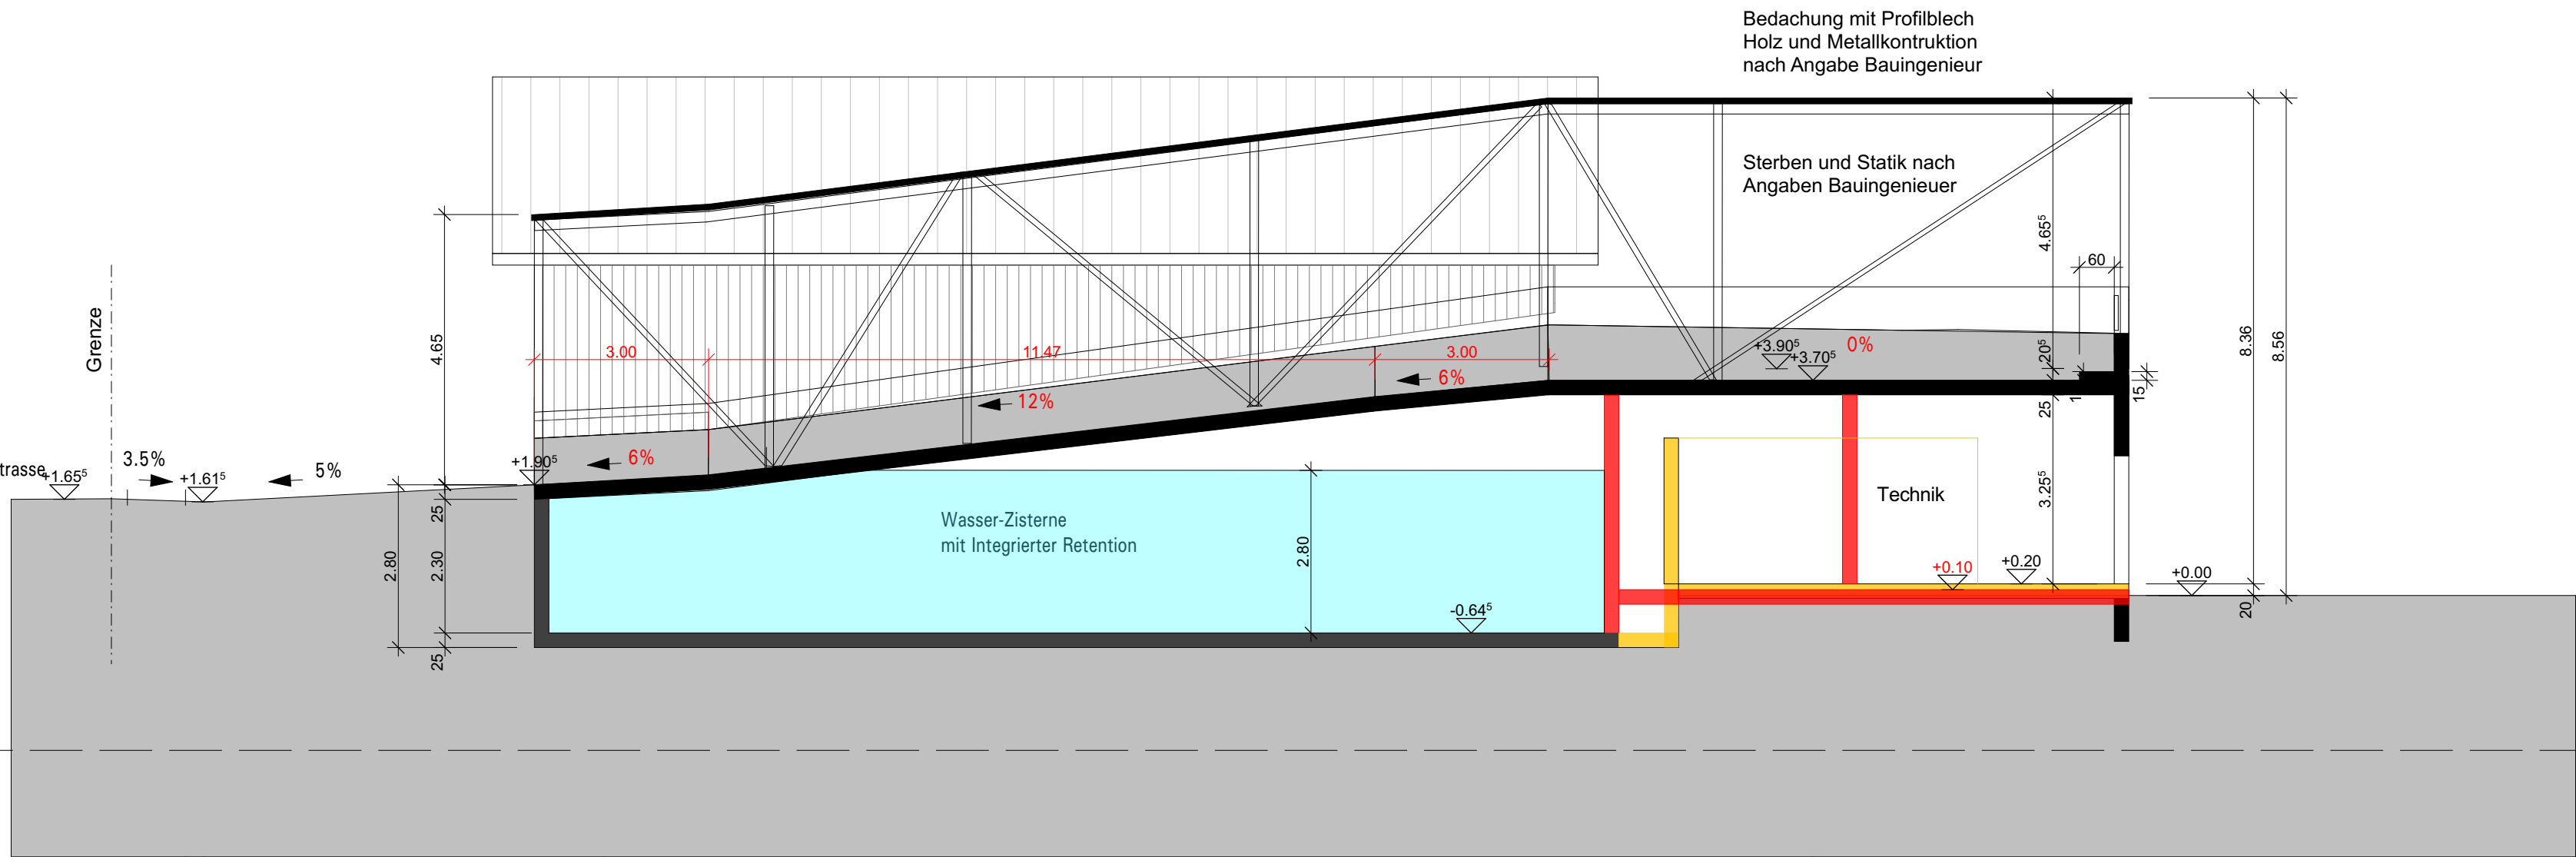

Schnitt 2

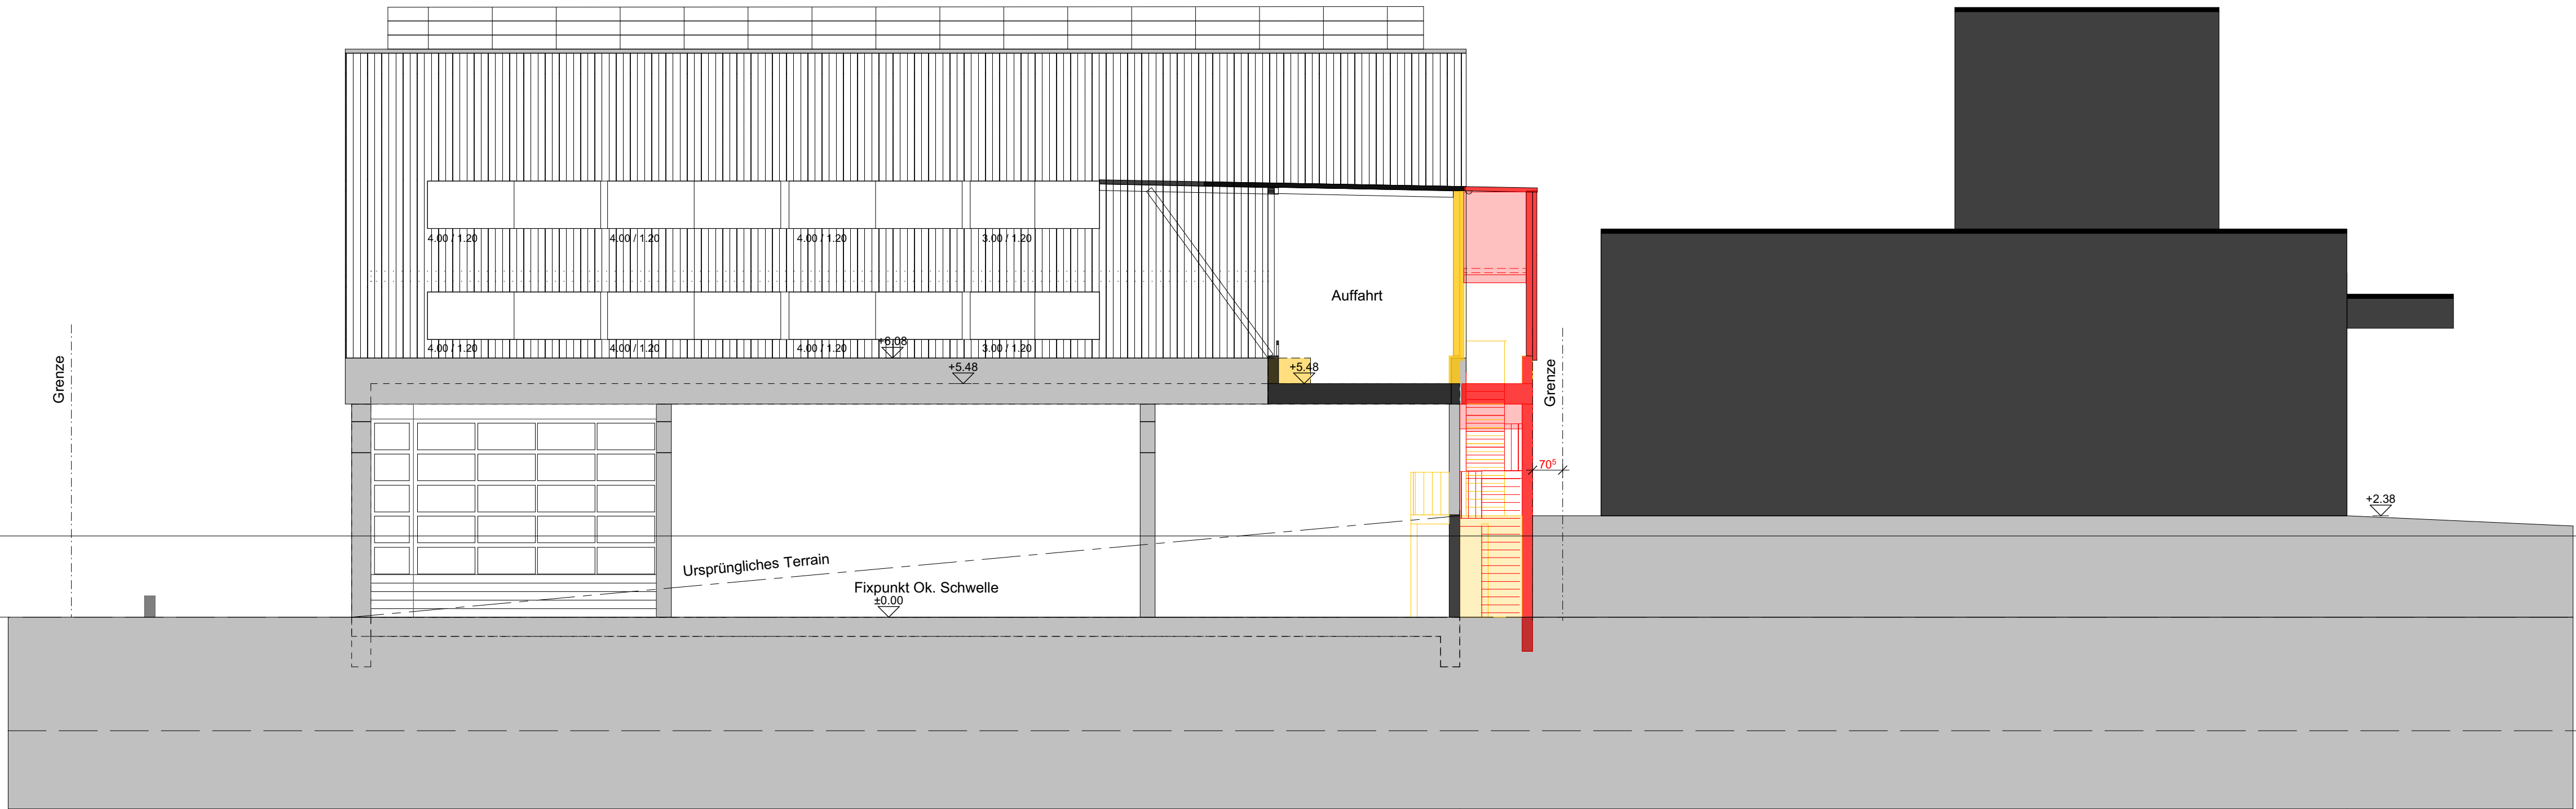

Schnitt 3

Datum	Bauherrschaft Grundigentümer Huber Leodegar	Projektverfasserin eimax gmbh, Verena Mosimann	Legende Bestehend Neubau Abbruch			
Schnitt 1+2+3 1:100			Projektänderung zu Baugesuch			
Bauherrschaft	Leodegar Huber Zürcherstrasse 33, 5628 Aristau					
Objekt	Auffahrtsrampe, Überdachung, Wasserrückhaltebecken Pilatusstrasse 29, 5630 Muri					
Projektverfasser	eimax gmbh, Moosbrünneli 3, 5643 Sins 041 444 06 00, info@eimax.ch, www.eimax.ch					
	Datum 12.06.2026	Grösse A1	Gezeichnet vm	Revidiert .	Objekt-Nr. e_24113	Plan-Nr. 7