




Ansicht Ost

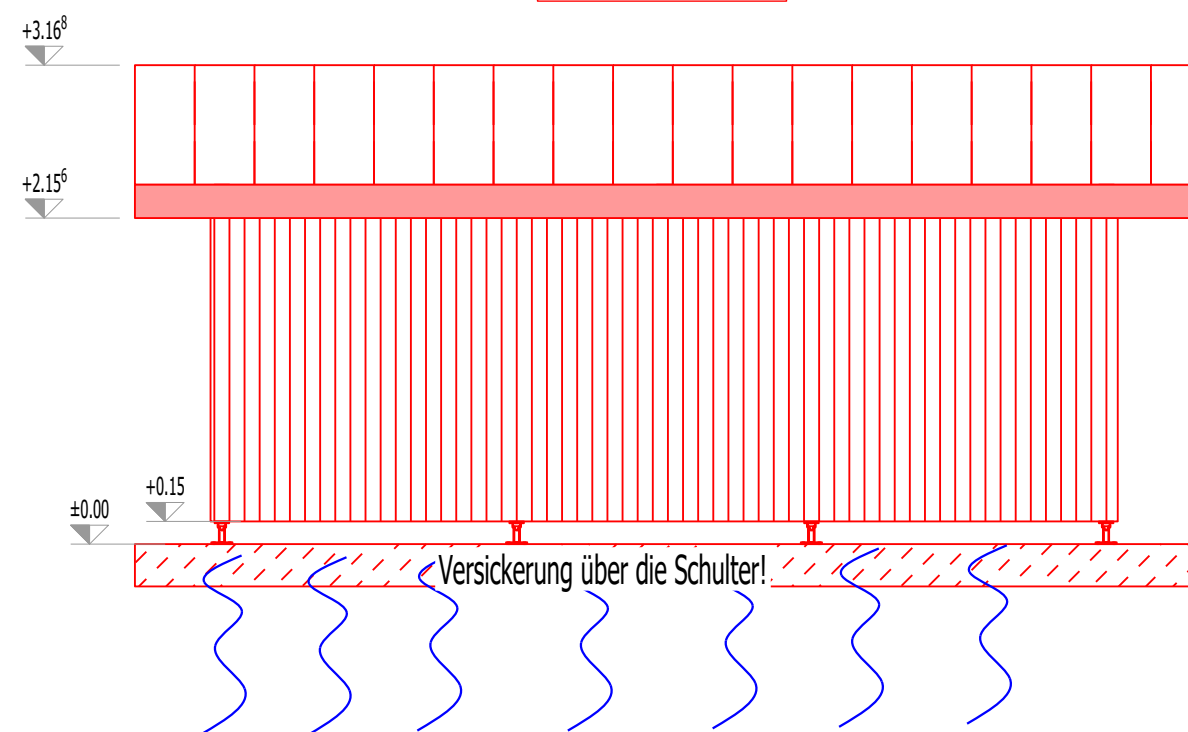




Ansicht Süd

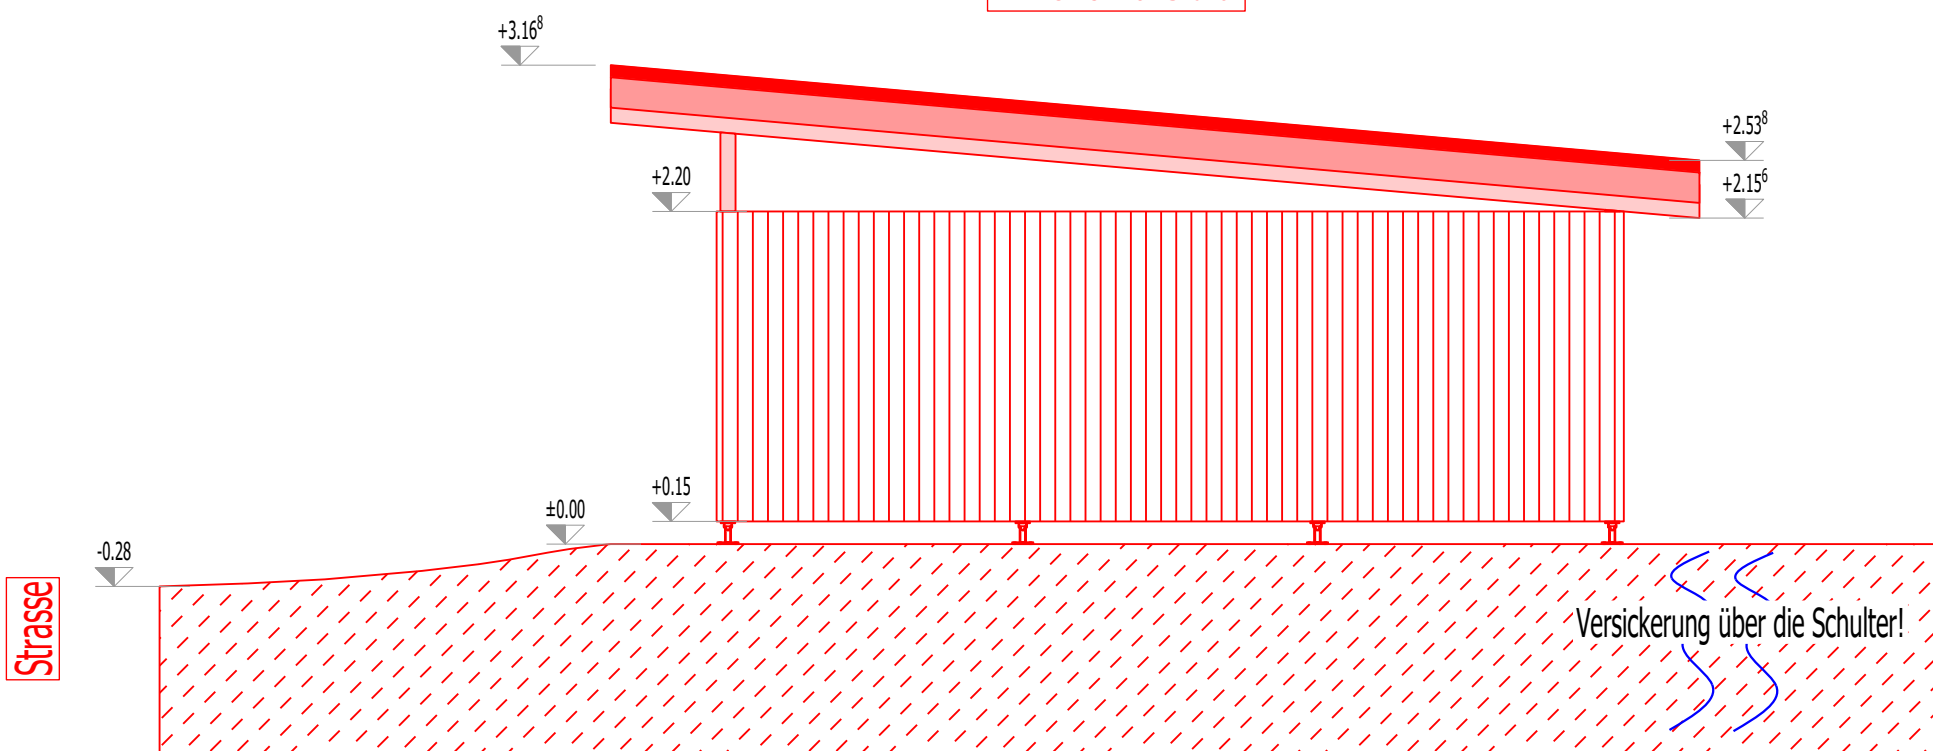

Ansicht Nord

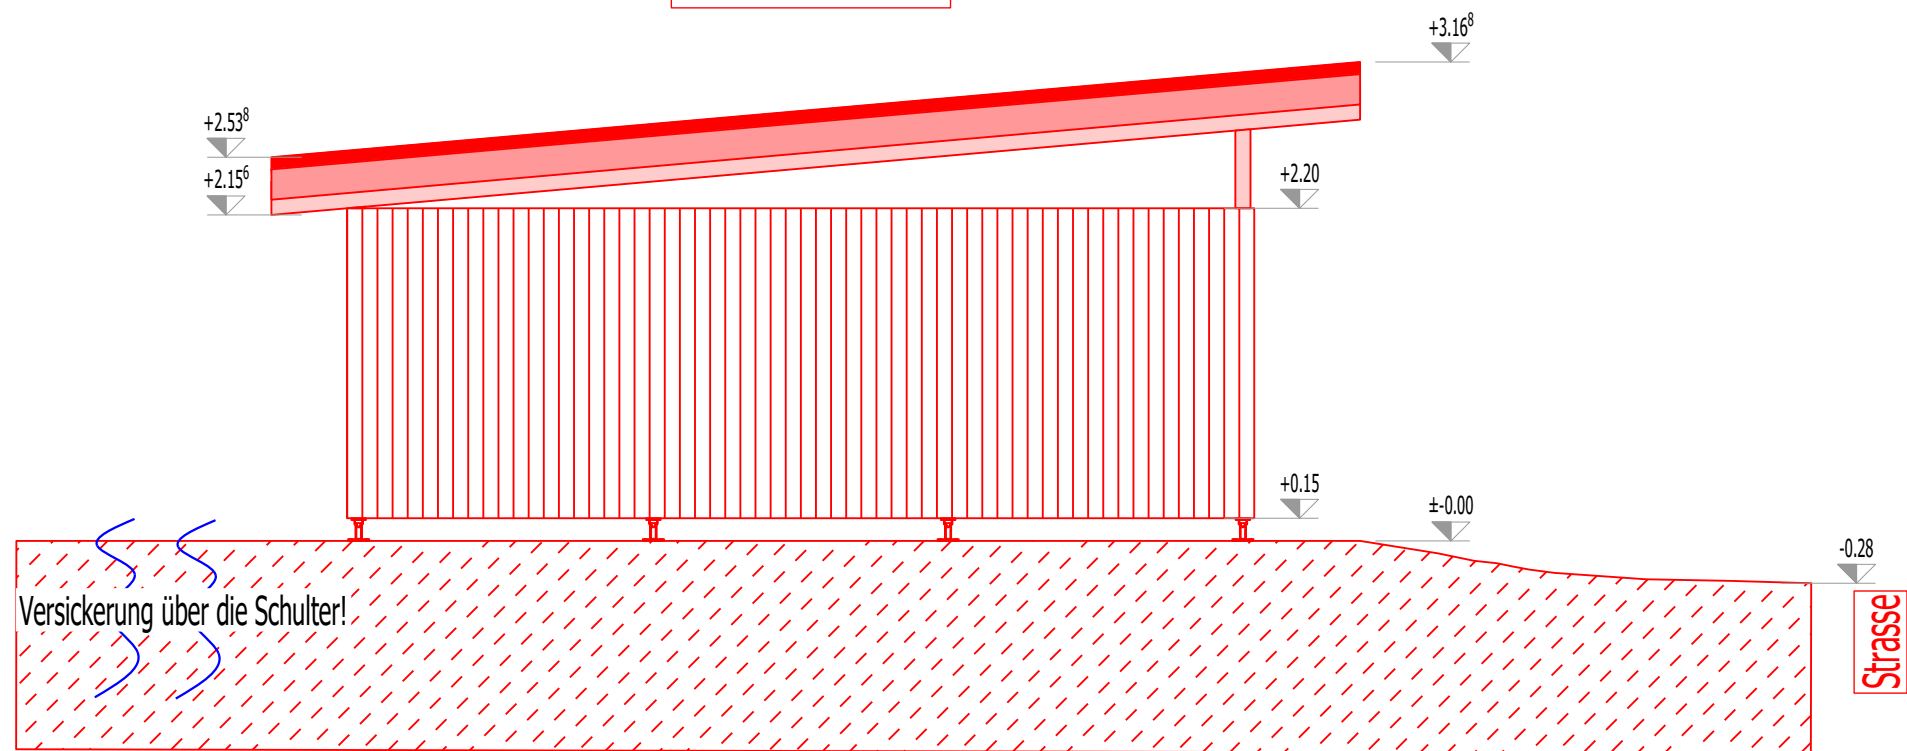

Ansicht West

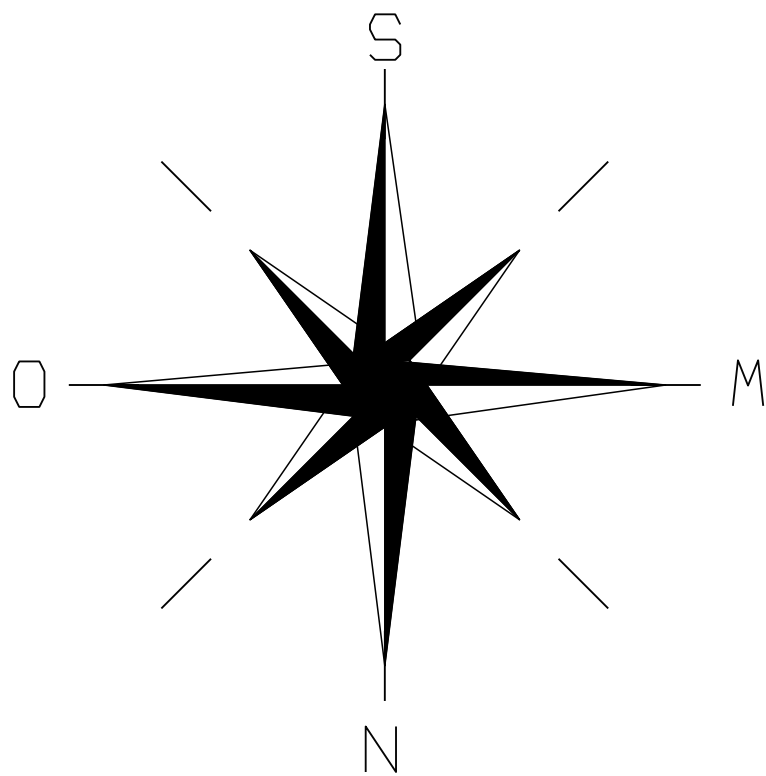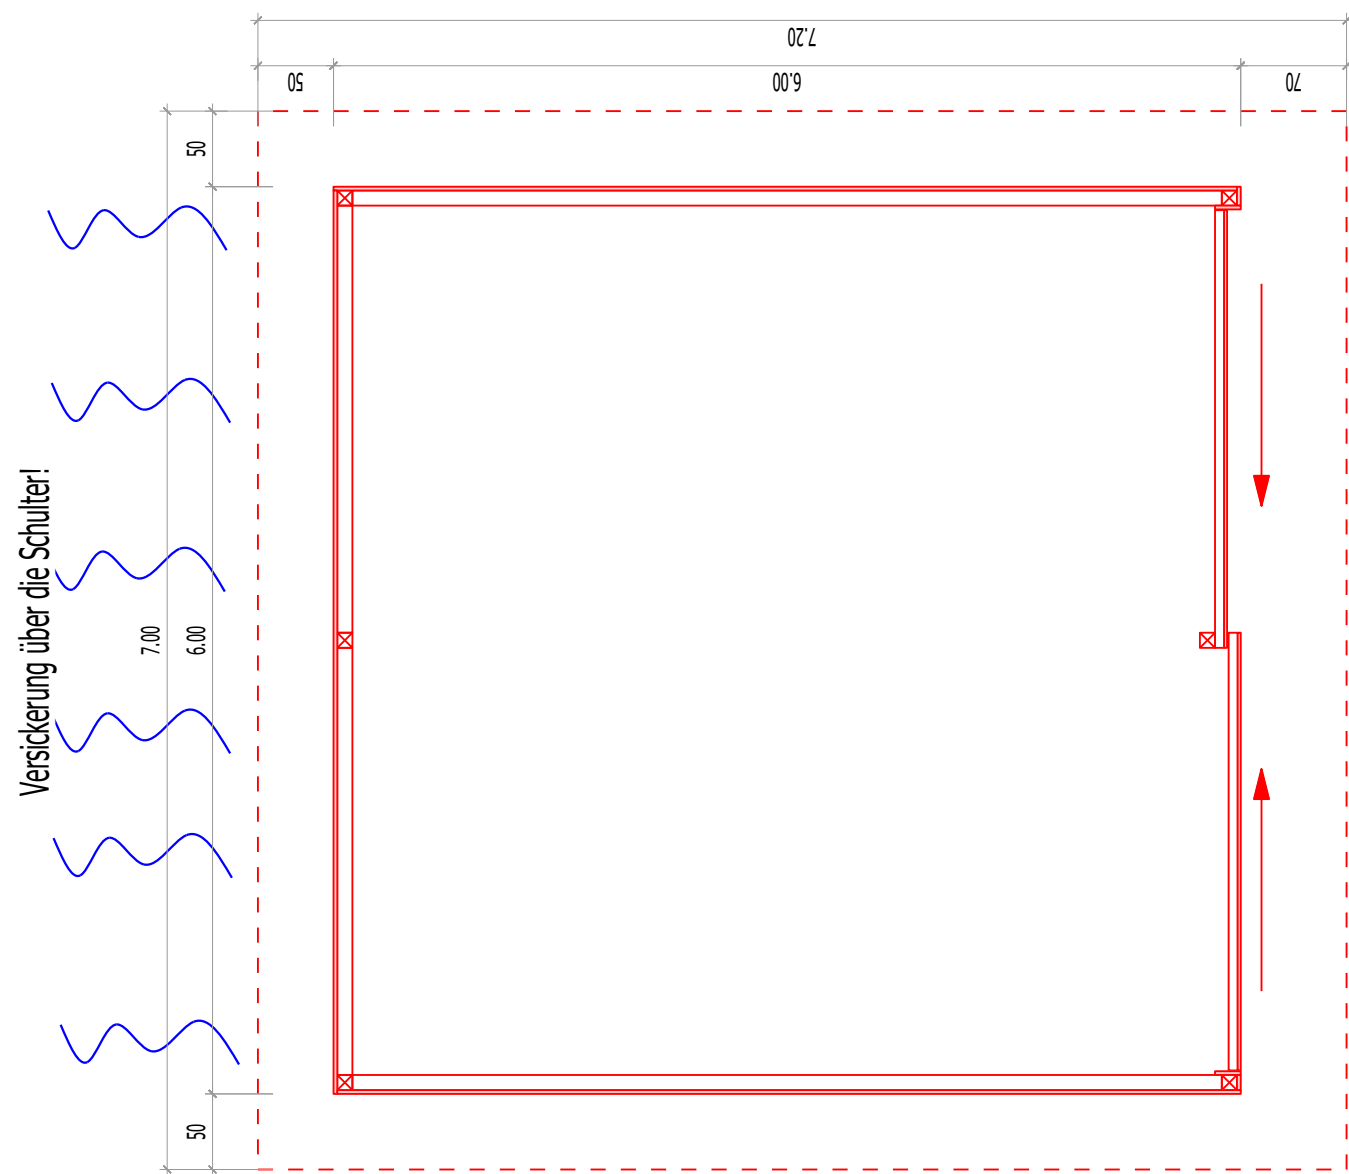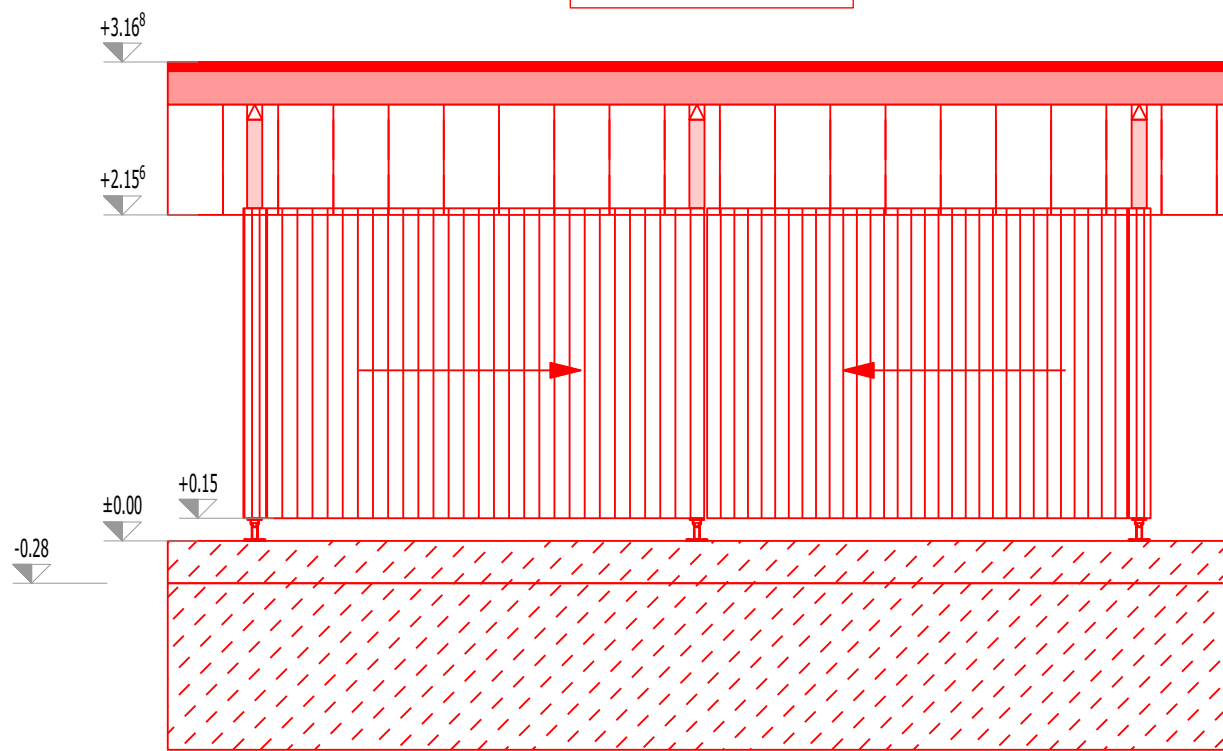

- Bestehend
- Neu
- Abbruch

Bauherrschaft & Grundeigentümer	Spital Muri Spitalstrasse 144 5630 Muri	
Ort, Datum		
Planer	Holzsystem-Planung Meier GmbH 5642 Mühlau	



Holzsystemplanung Meier GmbH
Kestenbergstrasse 16
5642 Mühlau

Tel. 056 677 70 80
Fax 056 677 70 81

info@holzsystem-planung-meier.ch
www.holzsystem-planung-meier.ch

HOLZSYSTEM PLANUNG MEIER

Objekt: Neubau Geräteschopf, Spital Muri

Bauherr: Spital Muri

Plantyp: Projektierung / Baueingabe

Titel: Baueingabe

Mst.:	1:50	Gez.:	jg	Objekt Nr.:	25028
Datum:	25.02.2026	Rev.:	31.03.2026	Format:	A1