


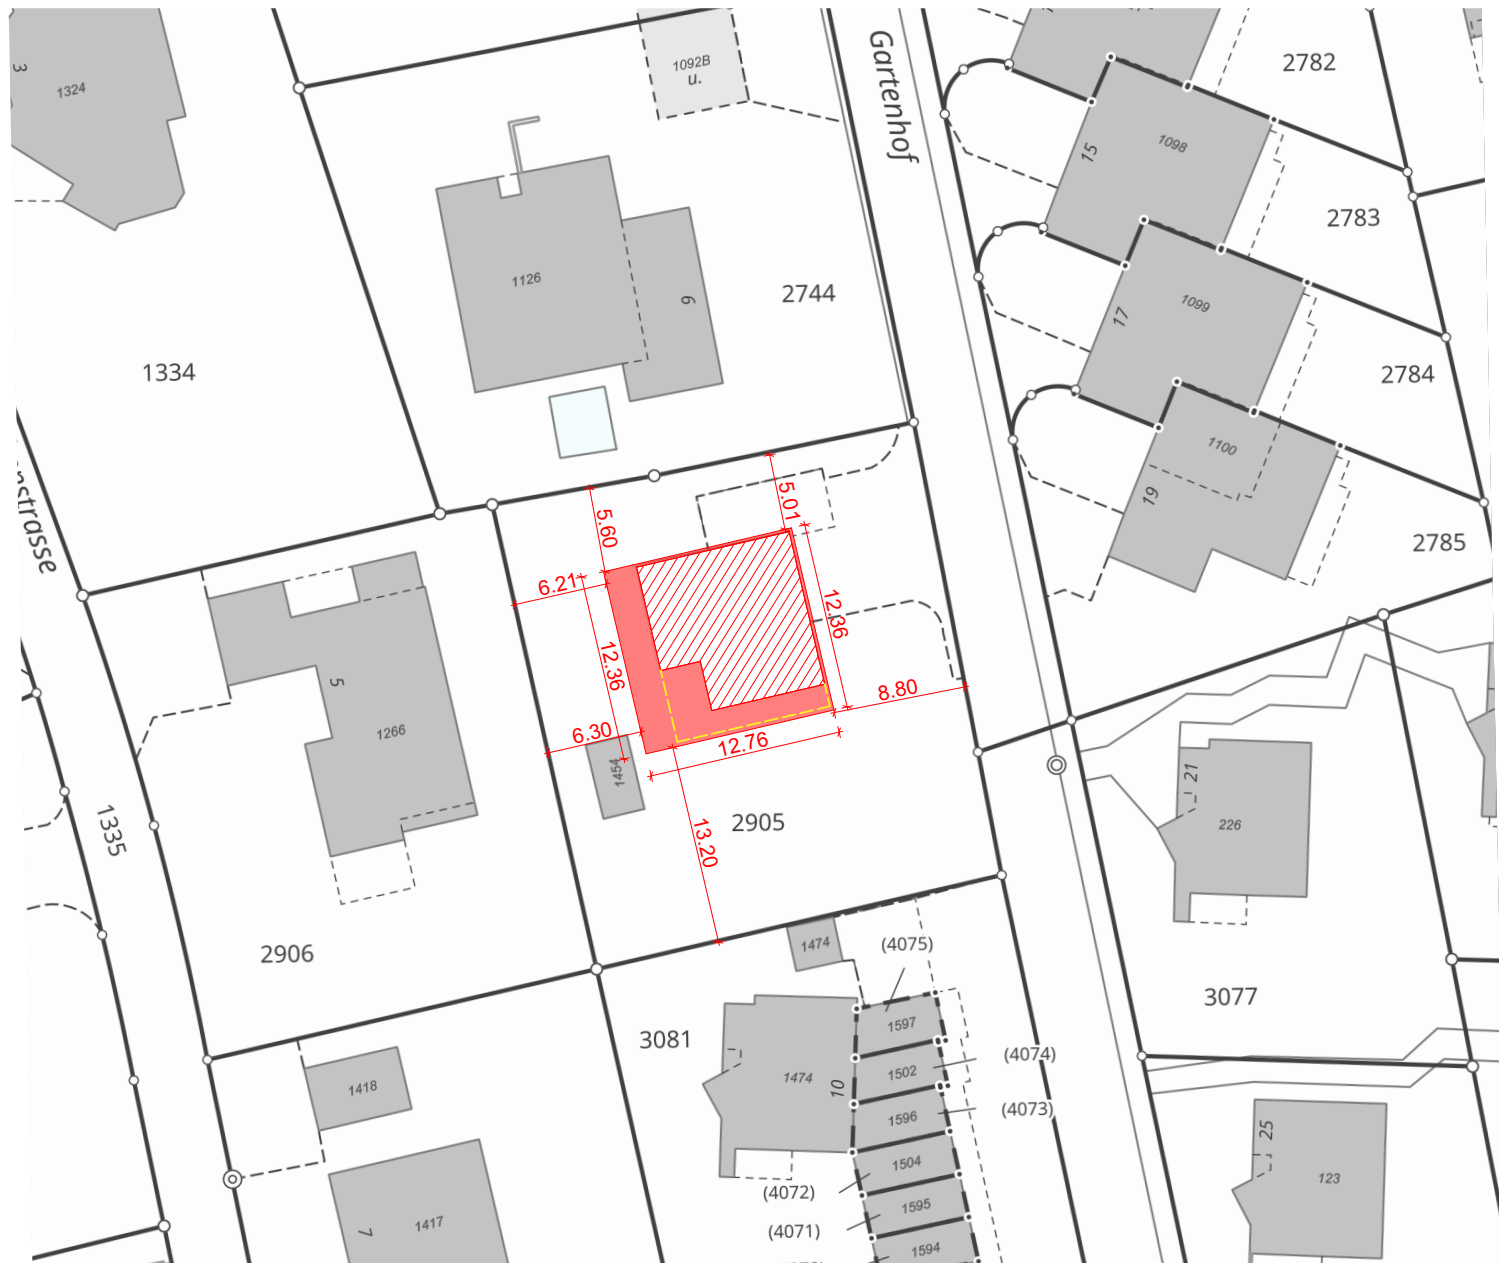

Projektverfasser:
Velarch GmbH
Thurgauerstrasse 117,
8152 Glattpark-Opfikon

VELARCH
Afrim Veliu
Dipl.-Ing. Architekt
VELARCH GmbH
www.velarch.com

09.06.2026

Ort, Datum, Unterschrift


Bauherr/Grundstückeigentümer
In Vertretung:
Velarch GmbH
Thurgauerstrasse 117,
8152 Glattpark-Opfikon

VELARCH
Afrim Veliu
Dipl.-Ing. Architekt
VELARCH GmbH
www.velarch.com

09.06.2026

Ort, Datum, Unterschrift

BE 01

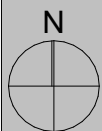

Baugesuch
Objekt
Bauherr
Parzellen-Nr.
OK F. B. EG

Situationsplan
EFHS Gartenhof 8, 5630 Muri
Vjollca & Genc Matoshi, Schweielstrasse 6, 5630 Muri
2905
±0.00 =+491.00 m.ü.M.

gez. **av**
Druck Dat. **09.06.2026**
Rev. Dat.
Mst. **1:500**
Pln Gr. **210.0x297.0**

geoPro
Suisse

Für dieses Dokument und dessen Inhalt behält sich der jeweils zuständige Datenherr alle Rechte vor. Die Weiterverwertung der Inhalte zum Zwecke der Bauplanung, der Auskunftserteilung an Dritte sind ohne dessen ausdrückliche Zustimmung verboten. Der rechtskräftige Zustand, die Aktualität und die Genauigkeit der Inhalte sind immer beim jeweiligen Datenherr nachzufragen. Höhenangaben sind vor jeder Anwendung zu überprüfen.



Gemeinde: Muri (AG)
Öffentliche Karte
Ausgabedatum: 08.06.2026

Original-Massstab: 1:500

0 14 28 m

Sie nutzen den WebGIS-Dienst der geoPro Suisse AG
Für Fragen zum Produkt kontaktieren Sie uns unter
webgis@geoprosuisse.ch