




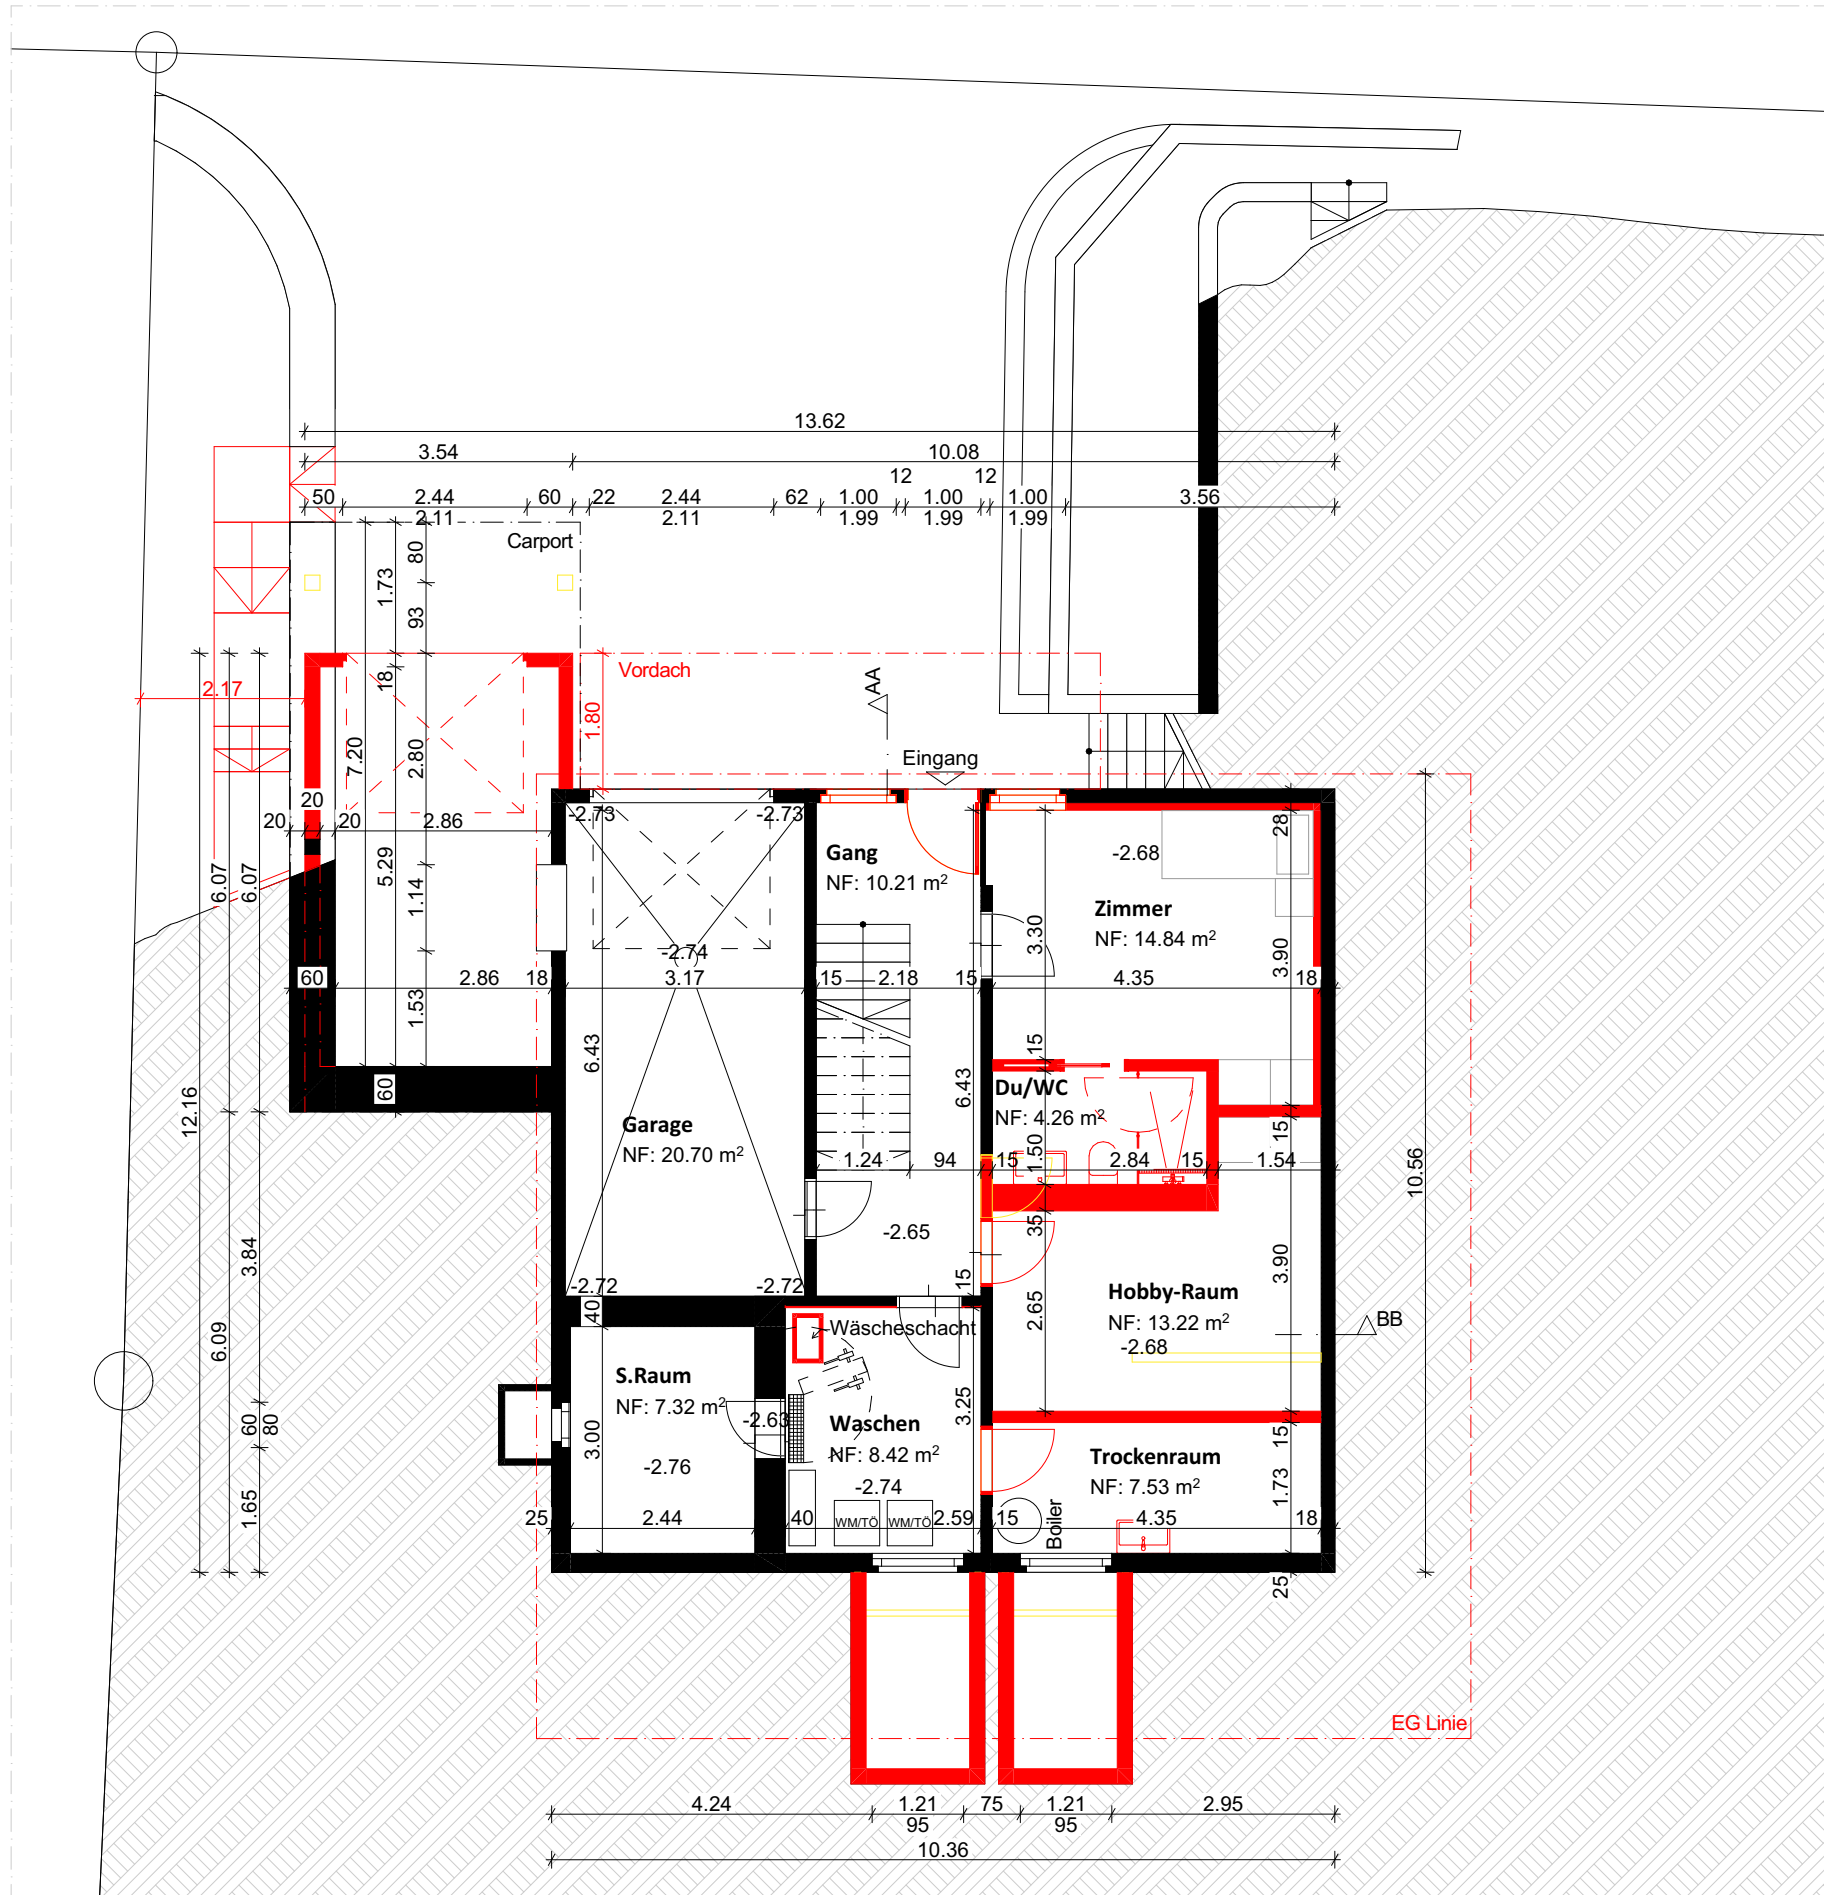


Untergeschoss

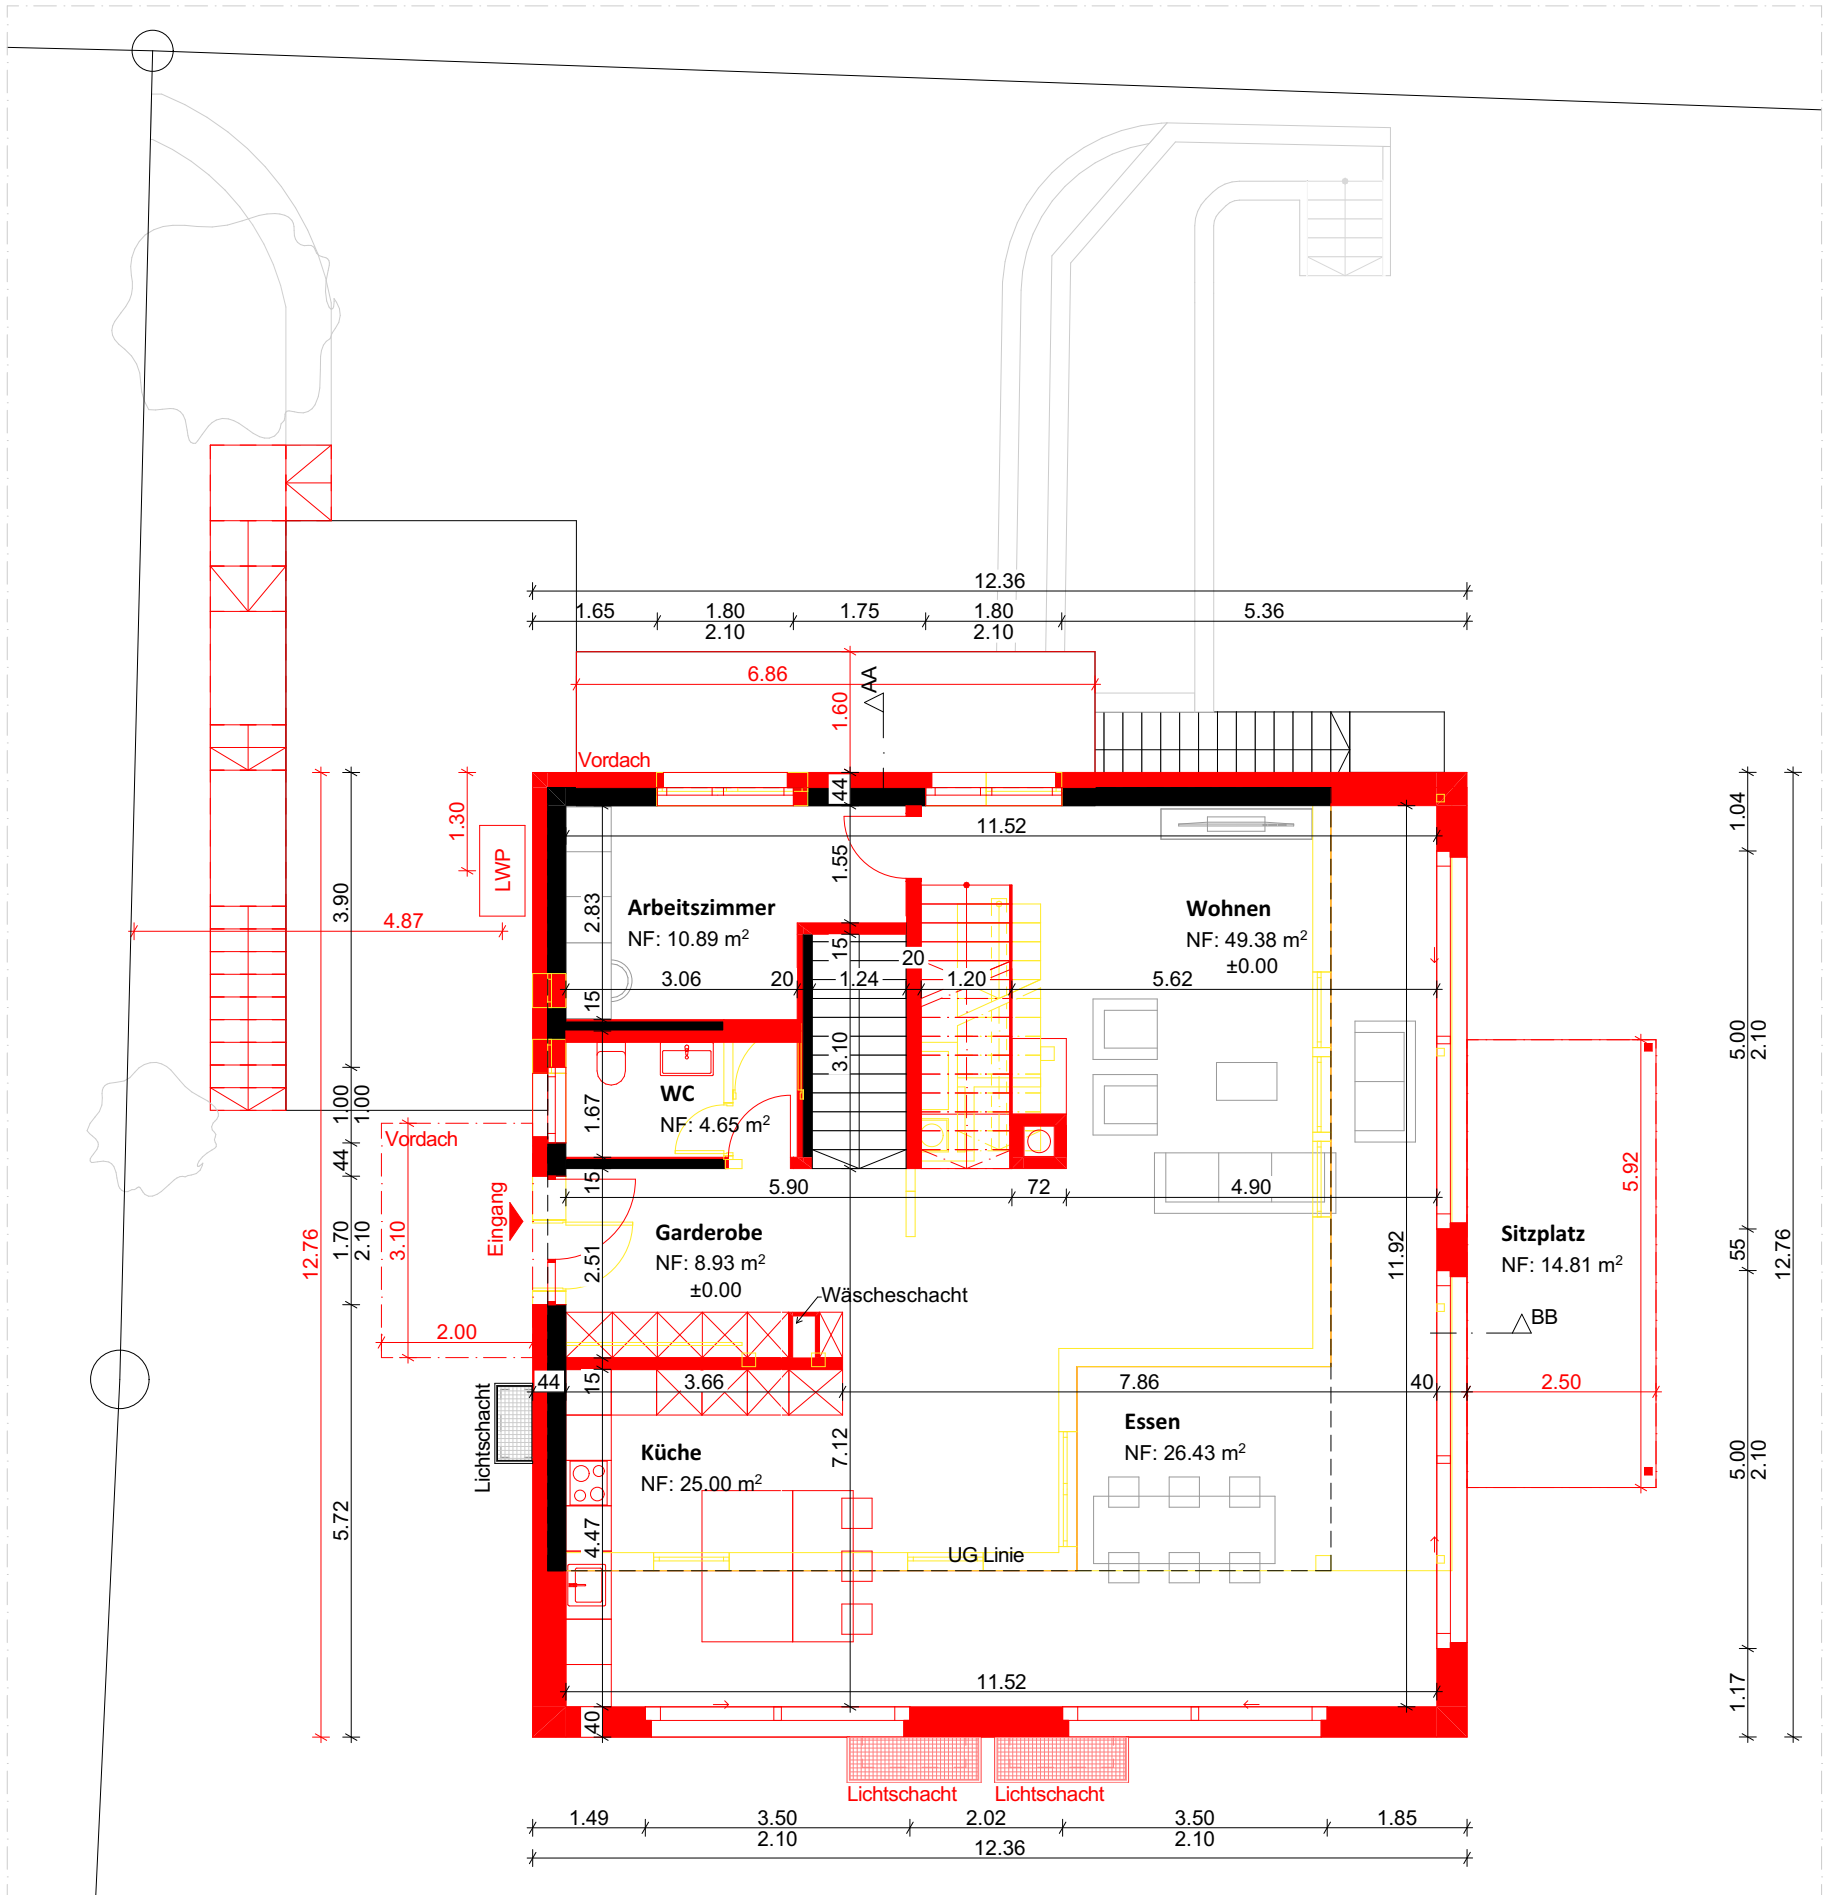

Erdgeschoss

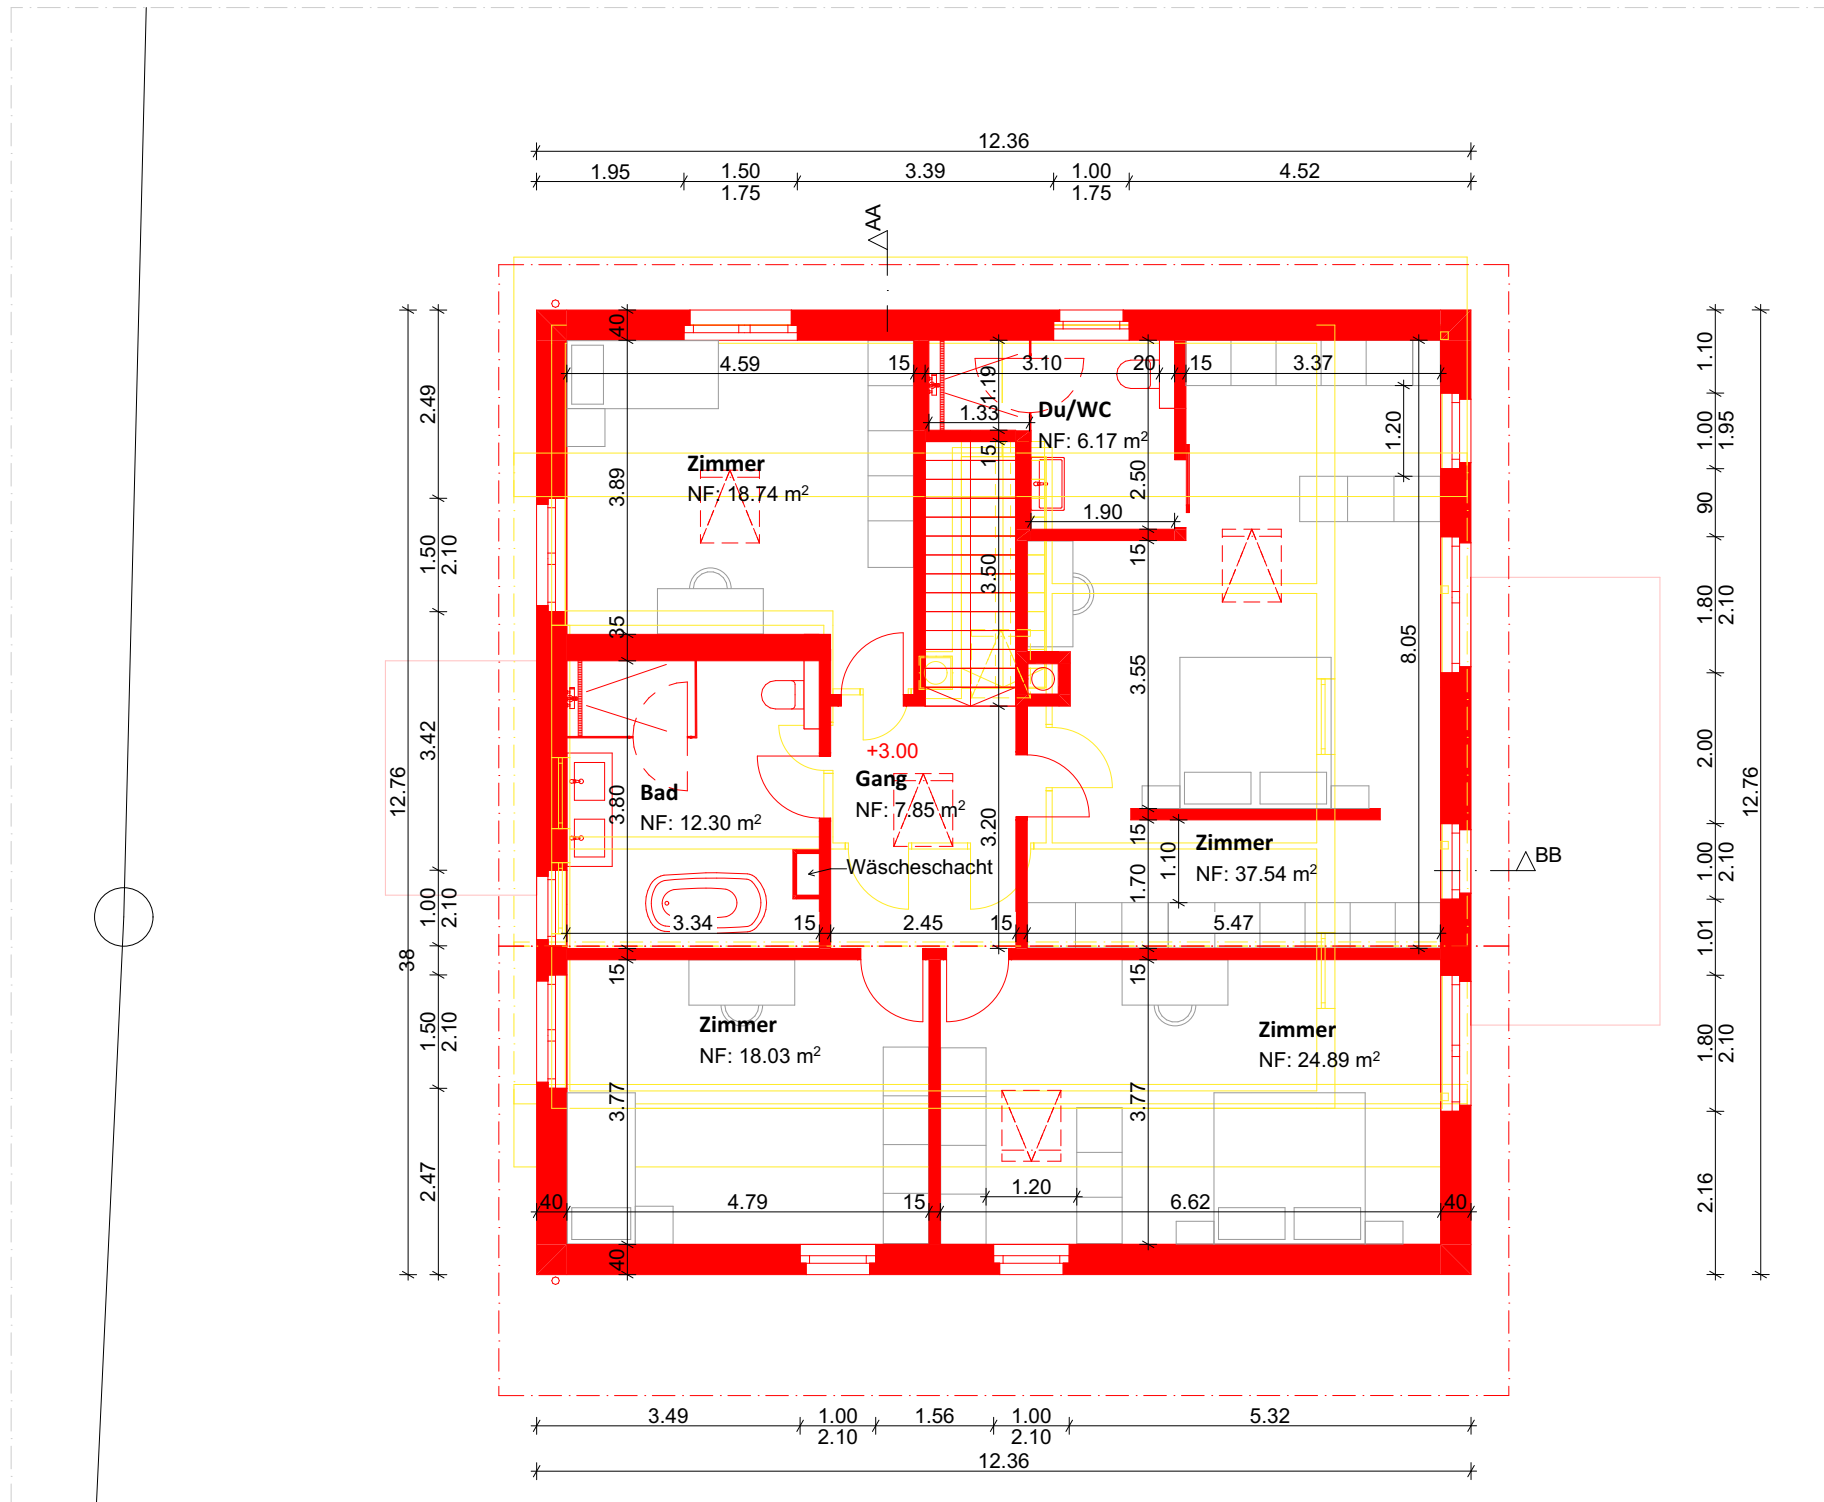

Dachgeschoss

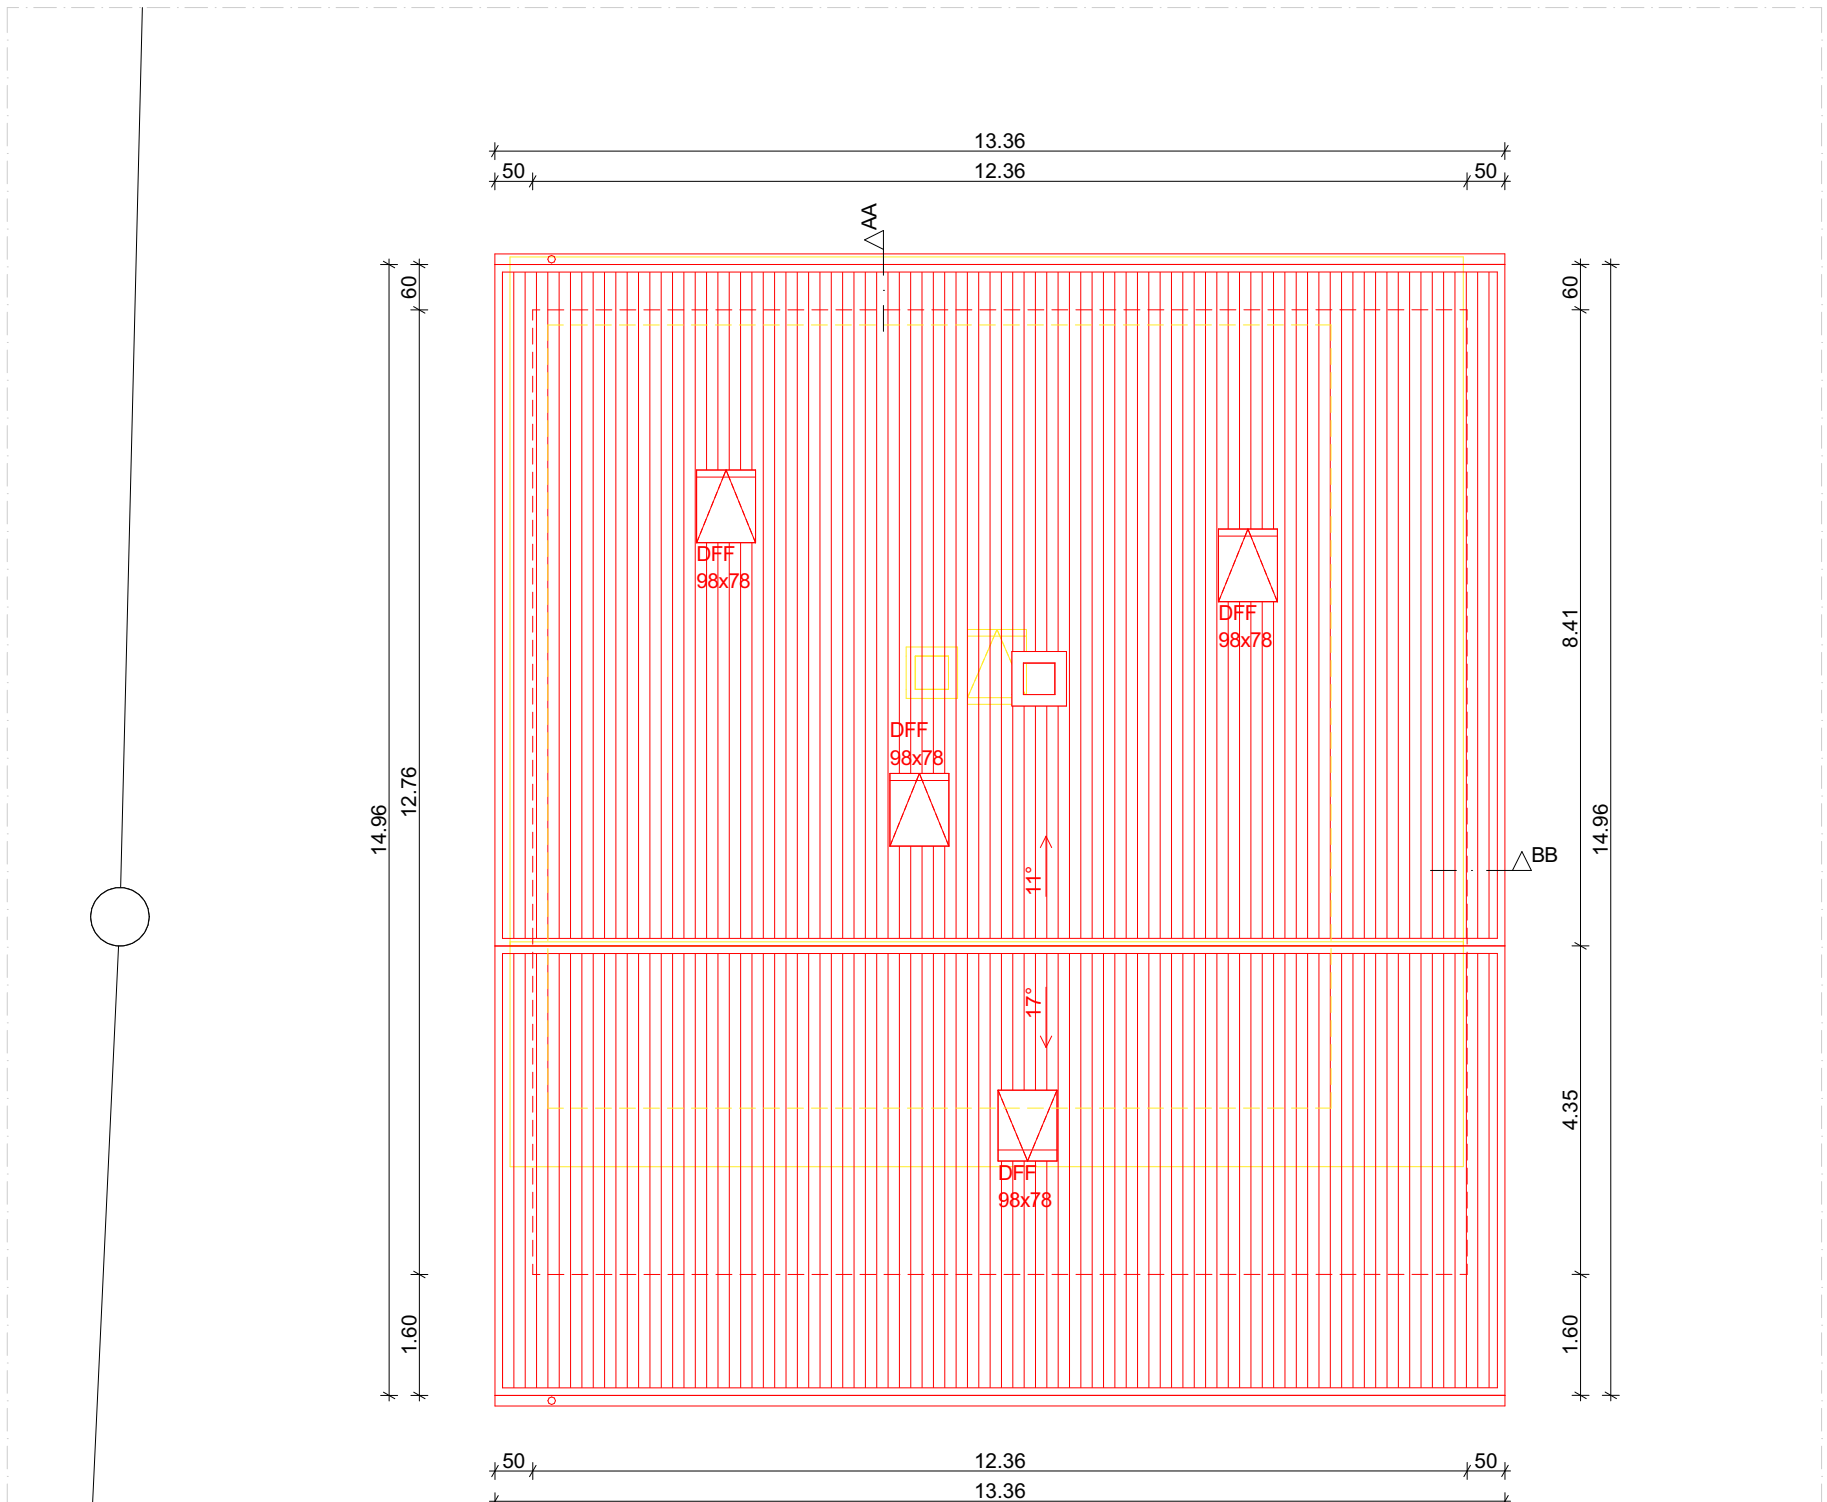

Dachaufsicht

Projektverfasser:
VELARCH GmbH
Thurgauerstrasse 117,
8152 Glattpark-Opfikon

09.06.2026
Ort, Datum, Unterschrift

Bauherr/Grundstückeigentümer
In Vertretung:
Velarch GmbH
Thurgauerstrasse 117,
8152 Glattpark-Opfikon

09.06.2026
Ort, Datum, Unterschrift



Velarch GmbH
Dipl. Ing. Architekt: **Afrim Velu**
Thurgauerstrasse 117, 8152 Glattpark-Opfikon
info@velarch.com | www.velarch.com

av
09.06.2026
1:100
670.0x520.0

gez.
Druck Dat.
Rev. Dat.
Mst.
Pln Gr.

Grundrisse
EFHS Gartenhof 8, 5630 Muri
Objekt
Bauherr
Parzellen-Nr.
OK F.B. EG

BE 03
N
2905
±0.00 ≈ ±491.00 m.d.M.