




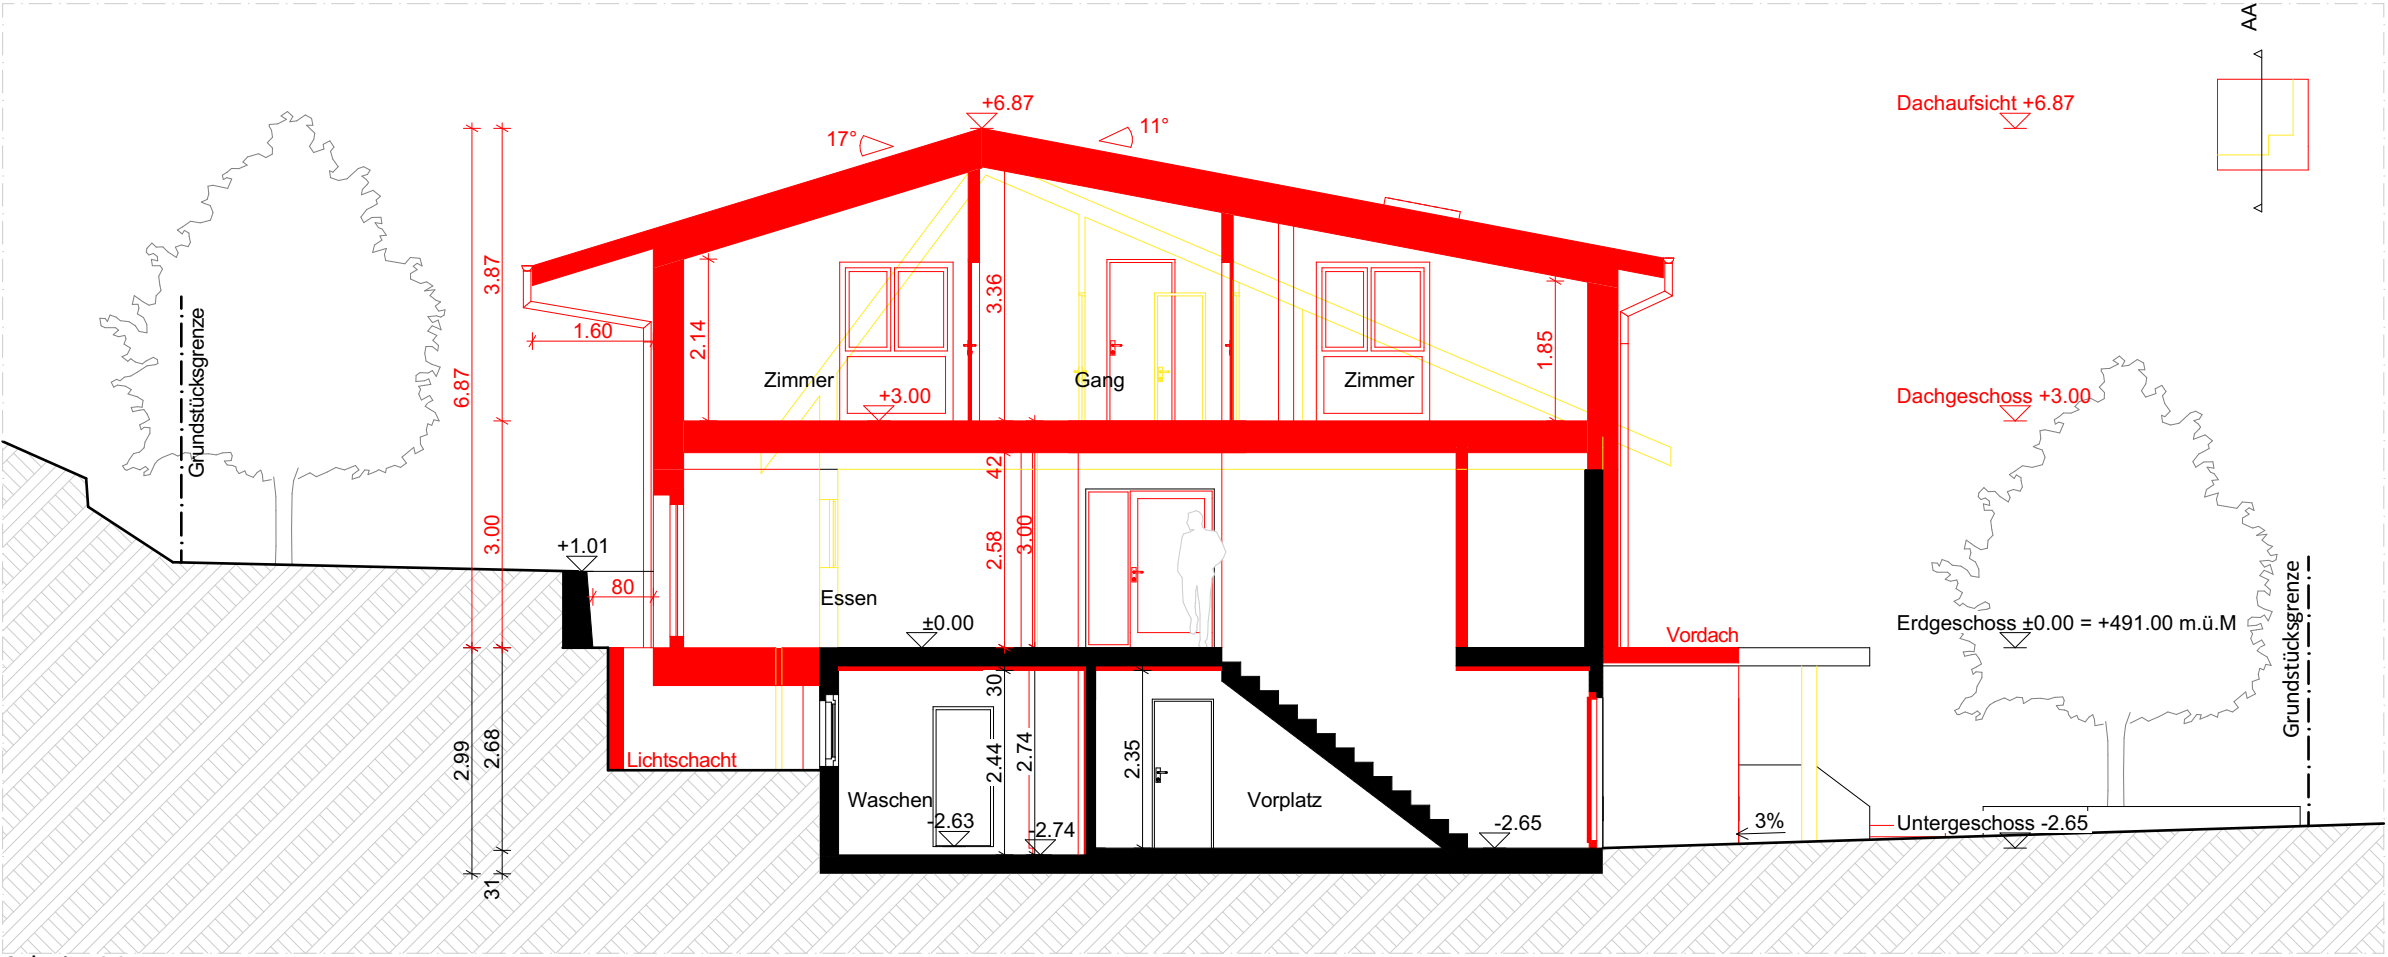


Schnitt AA

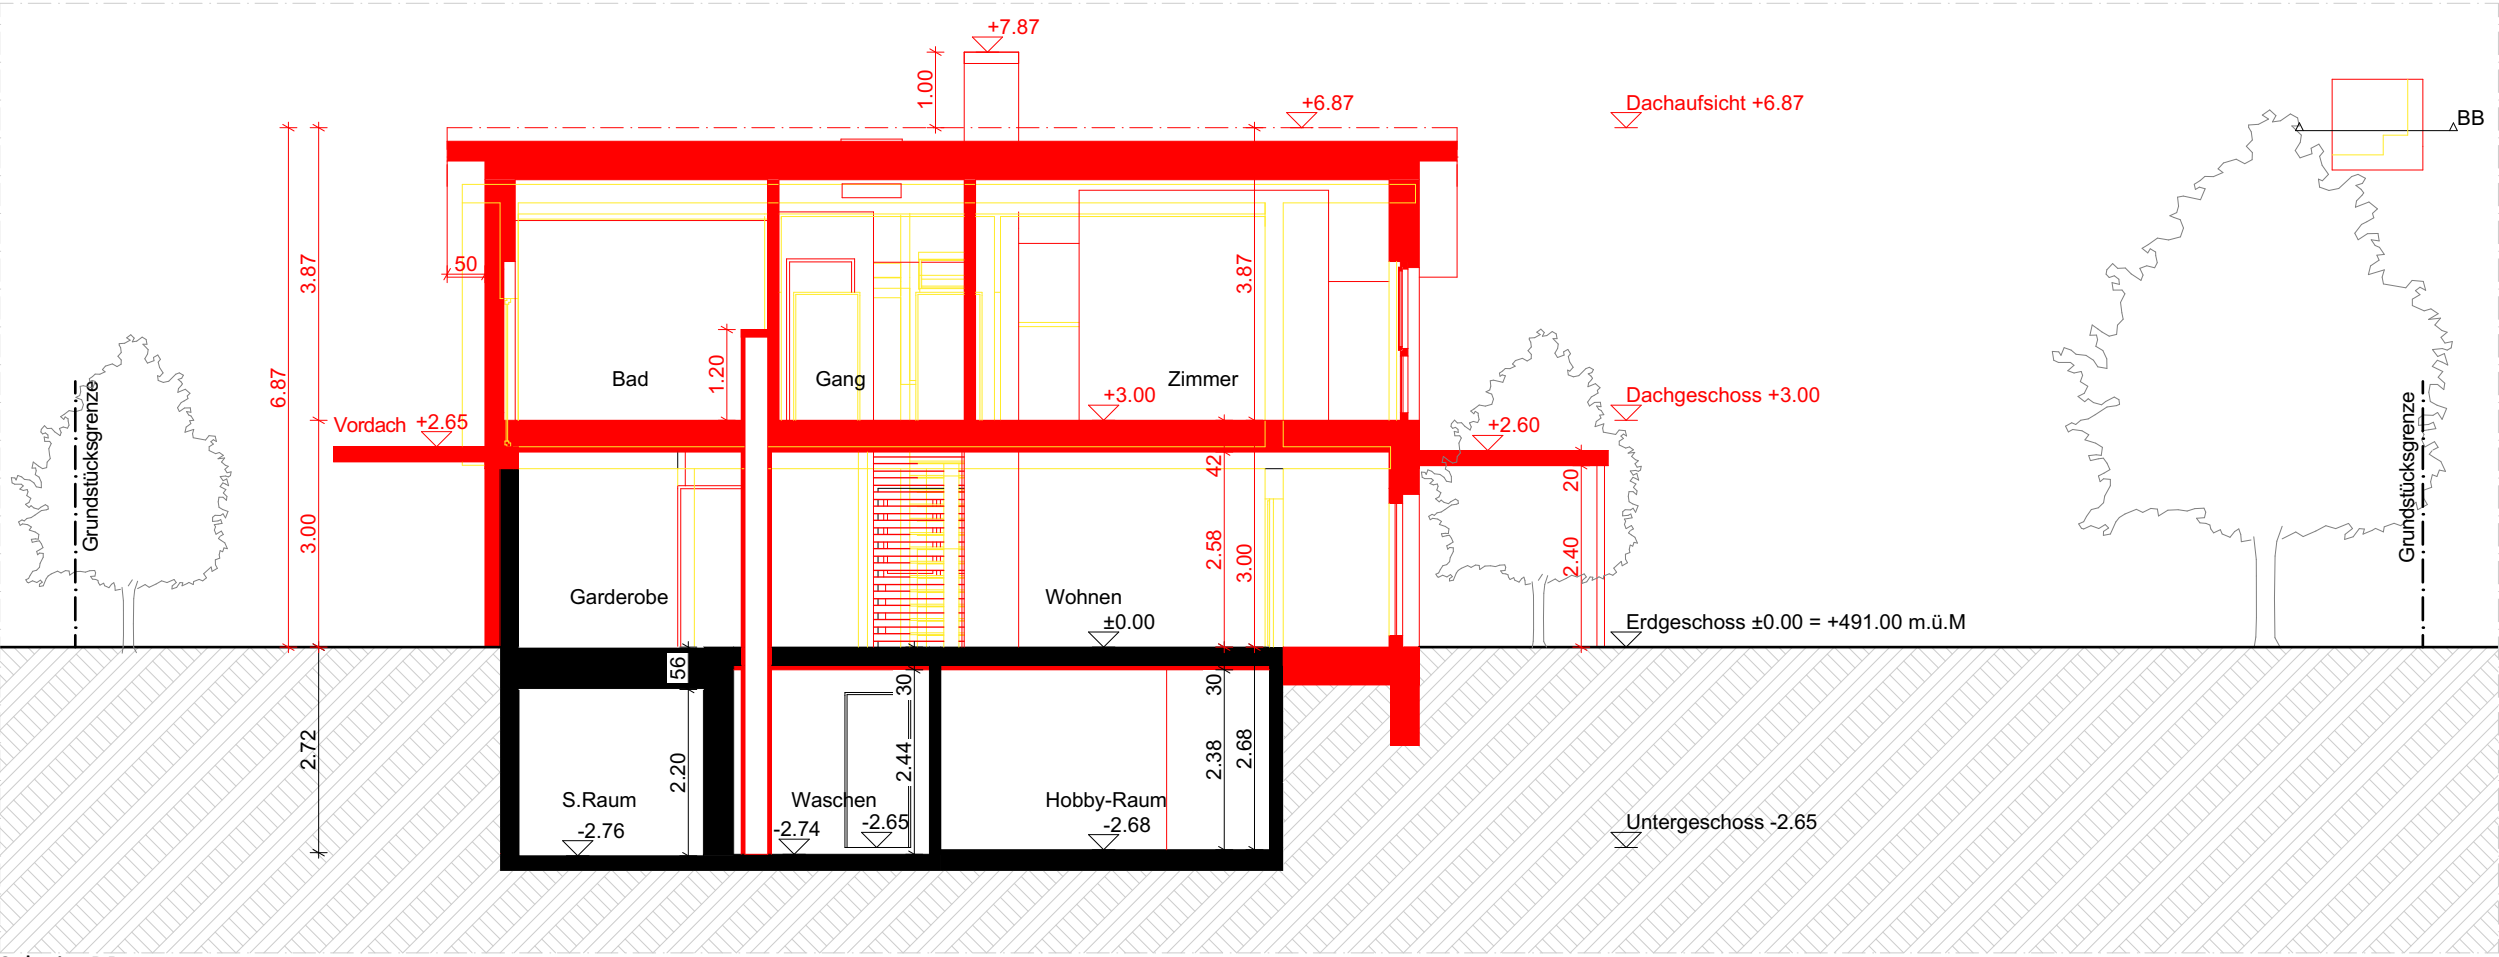


Schnitt BB

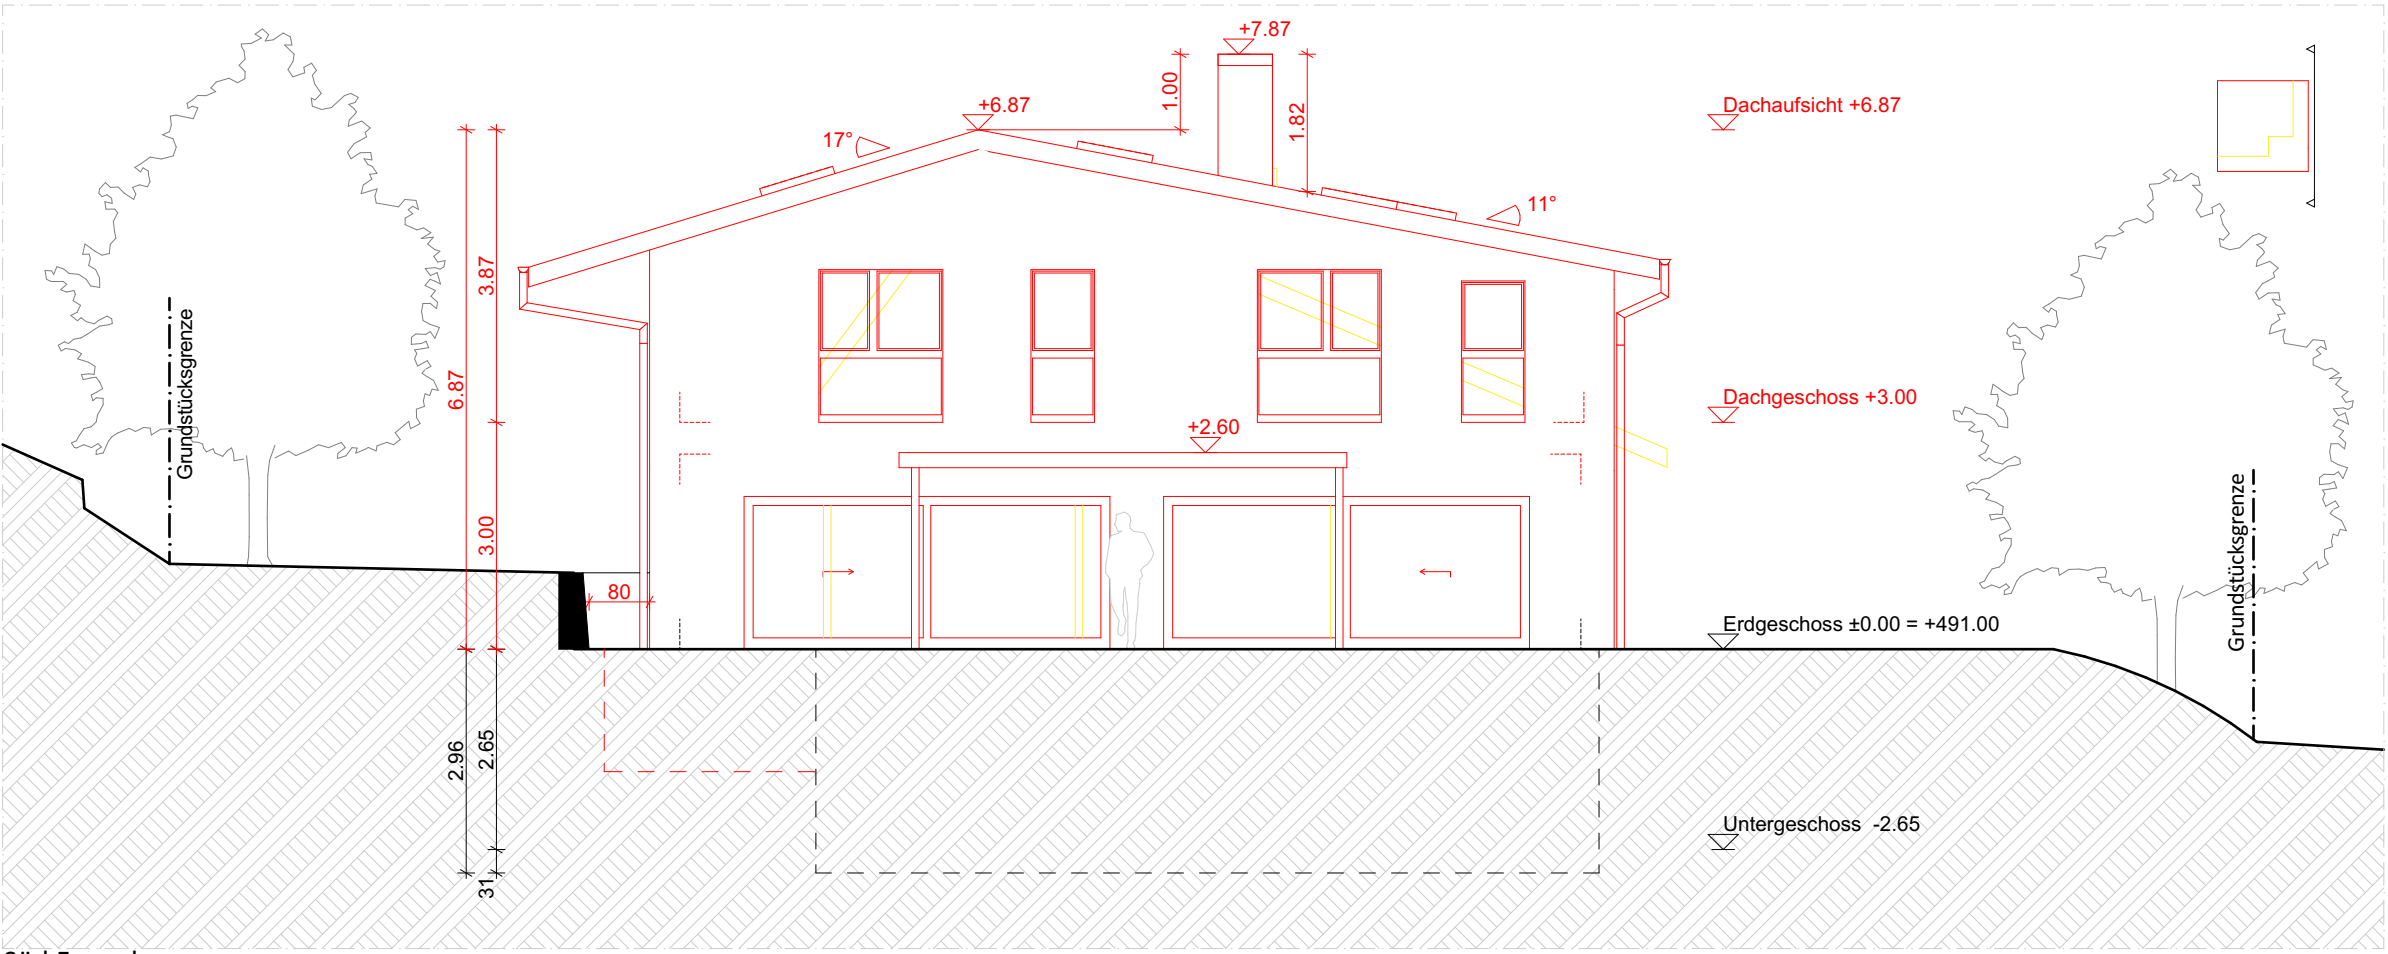


Süd Fassade

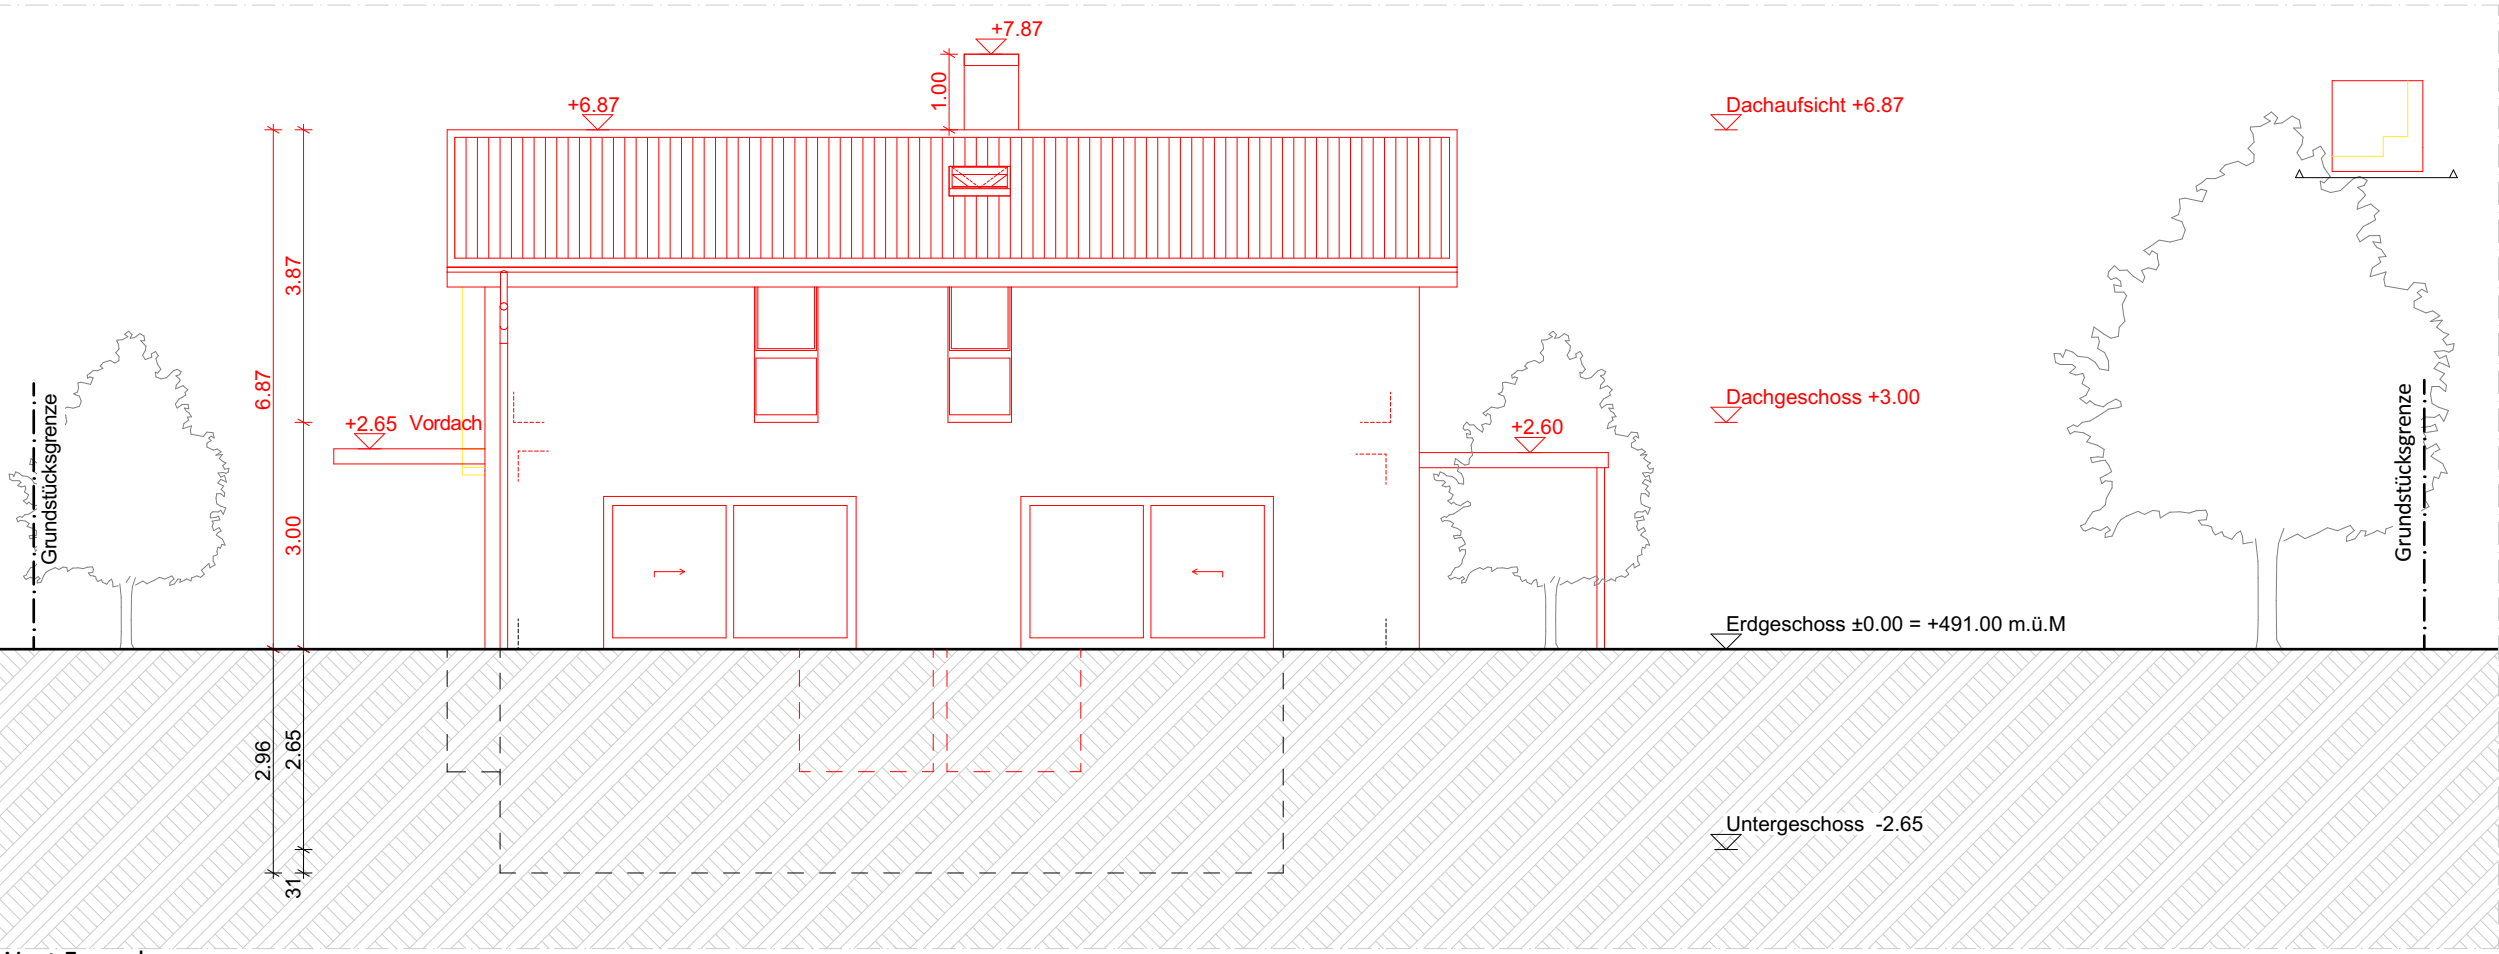

West Fassade

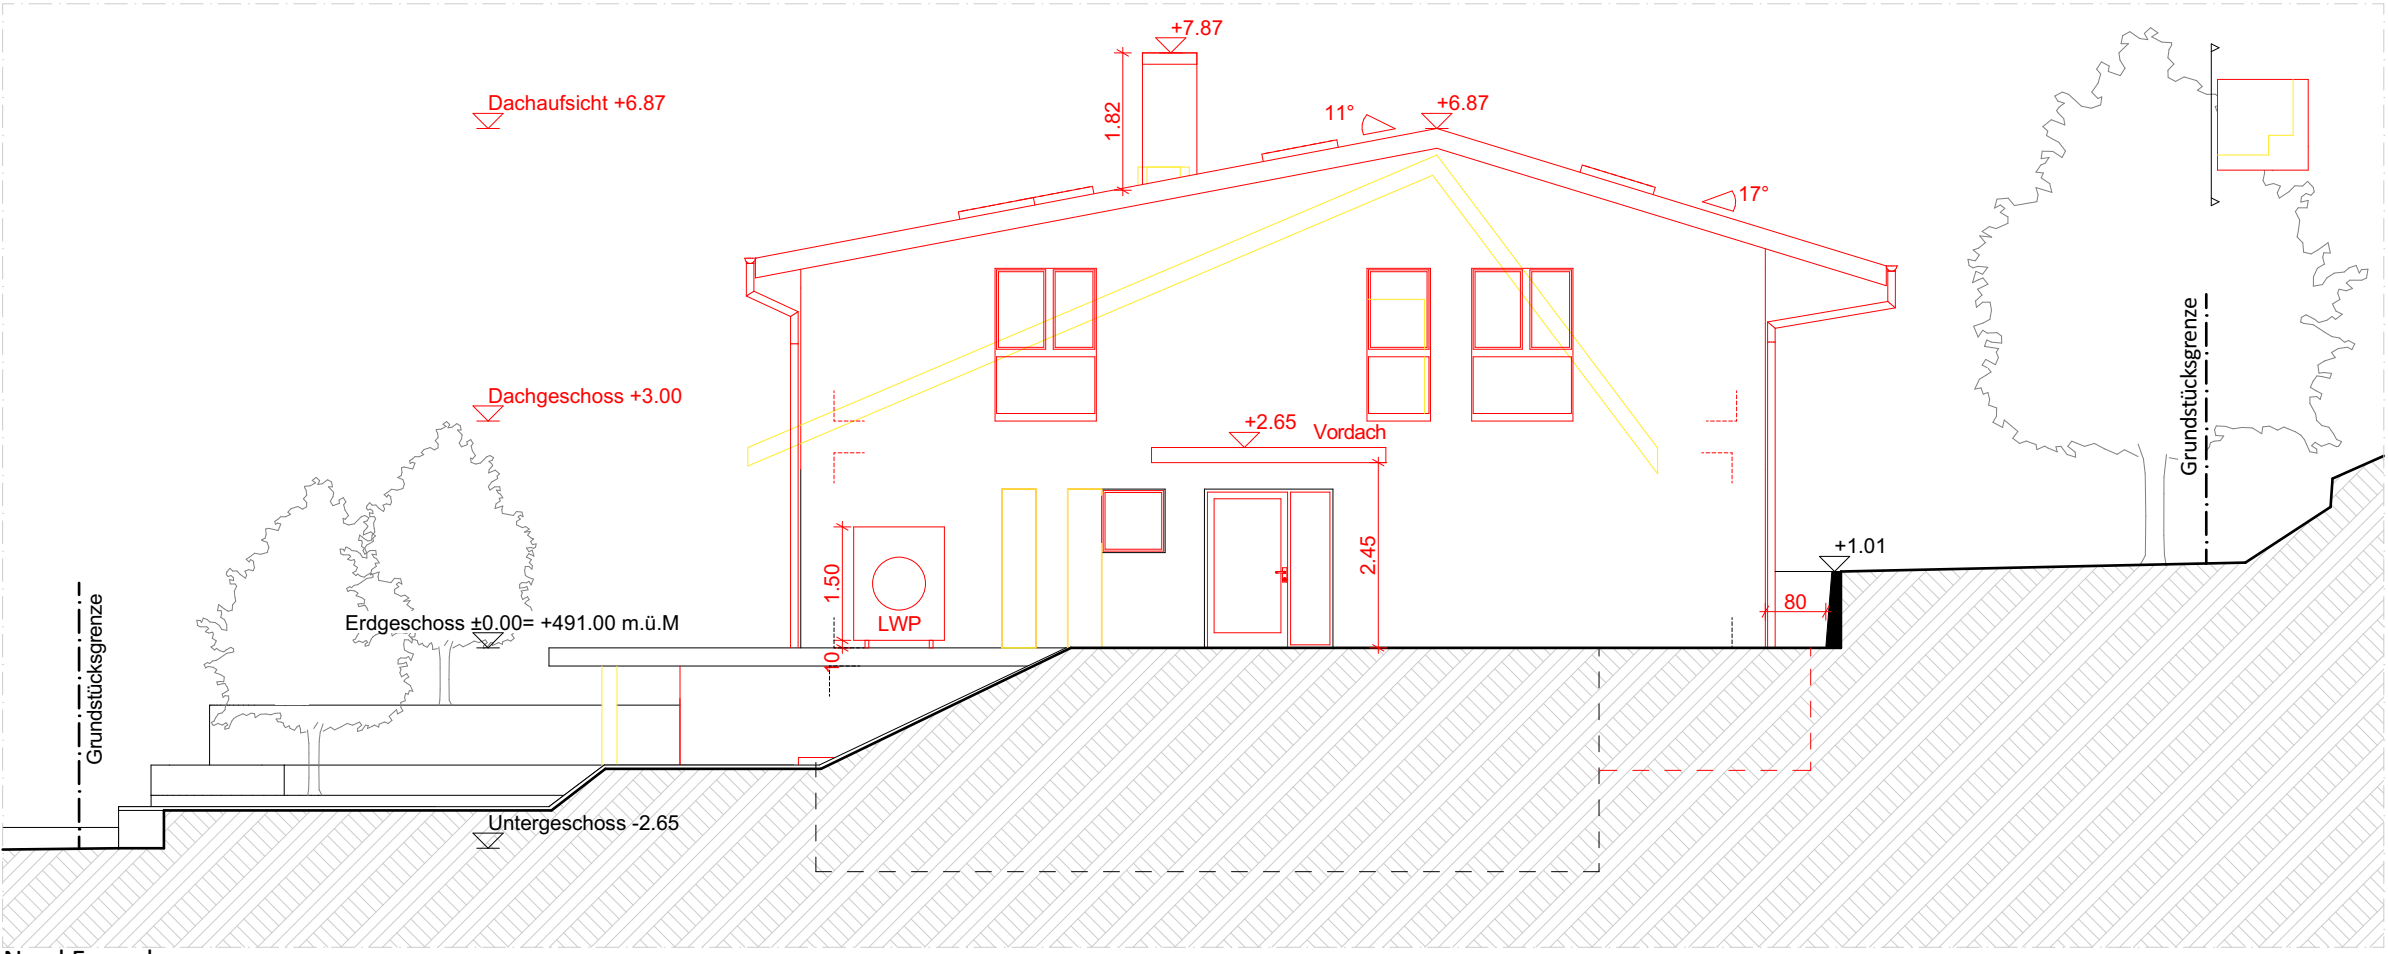

Nord Fassade

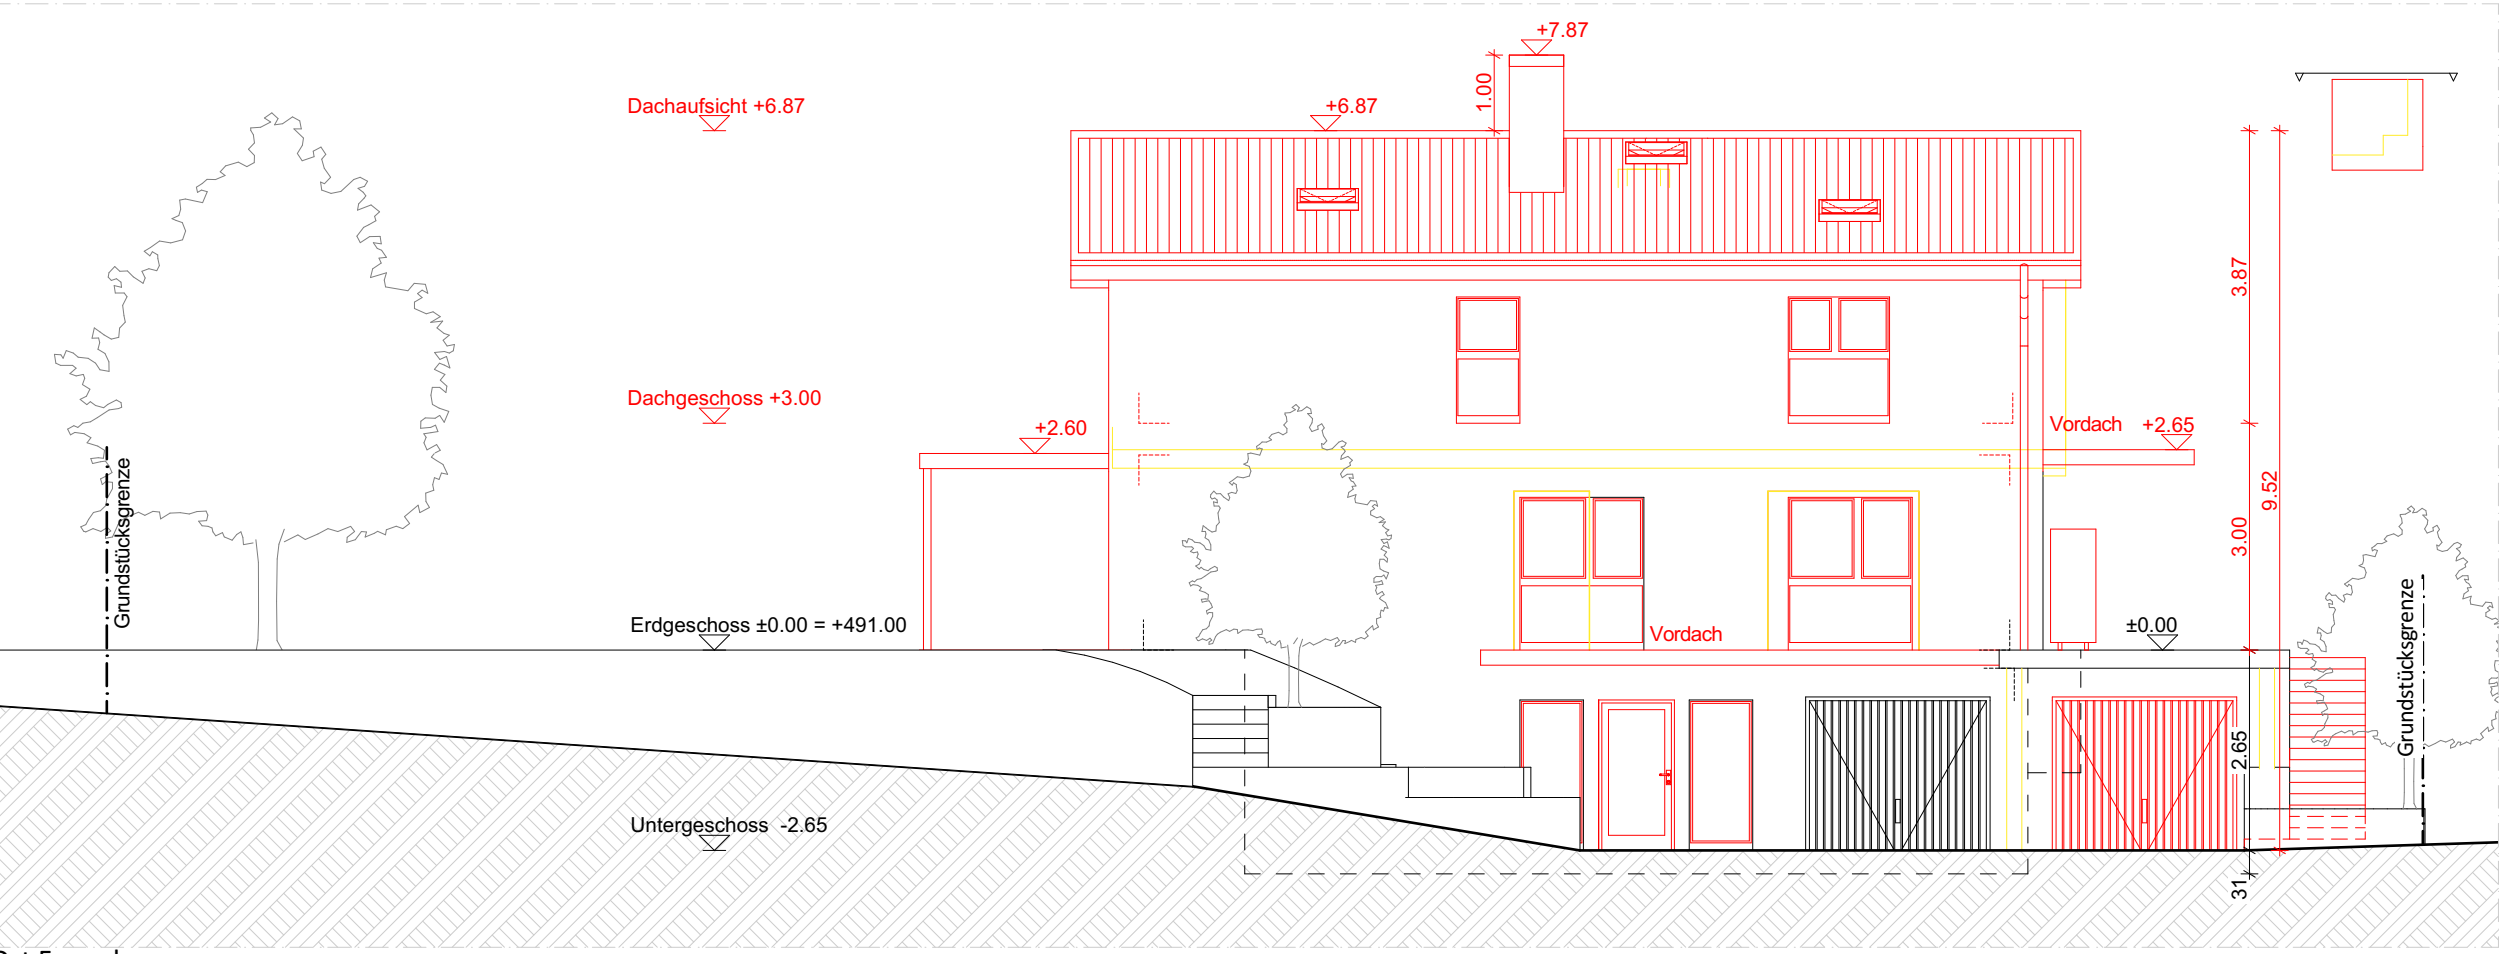

Ost Fassade

Projektverfasser:
VELARCH GmbH
Thurgauerstrasse 117,
8152 Glattpark-Opfikon

09.06.2026
Ort, Datum, Unterschrift

Bauherr/Grundstückeigentümer
In Vertretung:
Velarch GmbH
Thurgauerstrasse 117,
8152 Glattpark-Opfikon

09.06.2026
Ort, Datum, Unterschrift



BE 04	Baugesuch Objekt Bauherr Parzellen-Nr.	Schnitte & Fassaden EFHS Gartenhof 8, 5630 Muri Vjolta & Genc Matosli, Schwellstrasse 6, 5630 Muri 2905 OK F. B. EG	gez. Druck Dat Rev. Dat Mst.	av 09.06.2026 1:100 810.0x460.0	 Velarch GmbH Dipl. Ing. Architekt: Afrim Velu Thurgauerstrasse 117, 8152 Glattpark-Opfikon +41 79 318 37 94 +41 44 501 67 94 info@velarch.com www.velarch.com