


Aserplatz Barbern

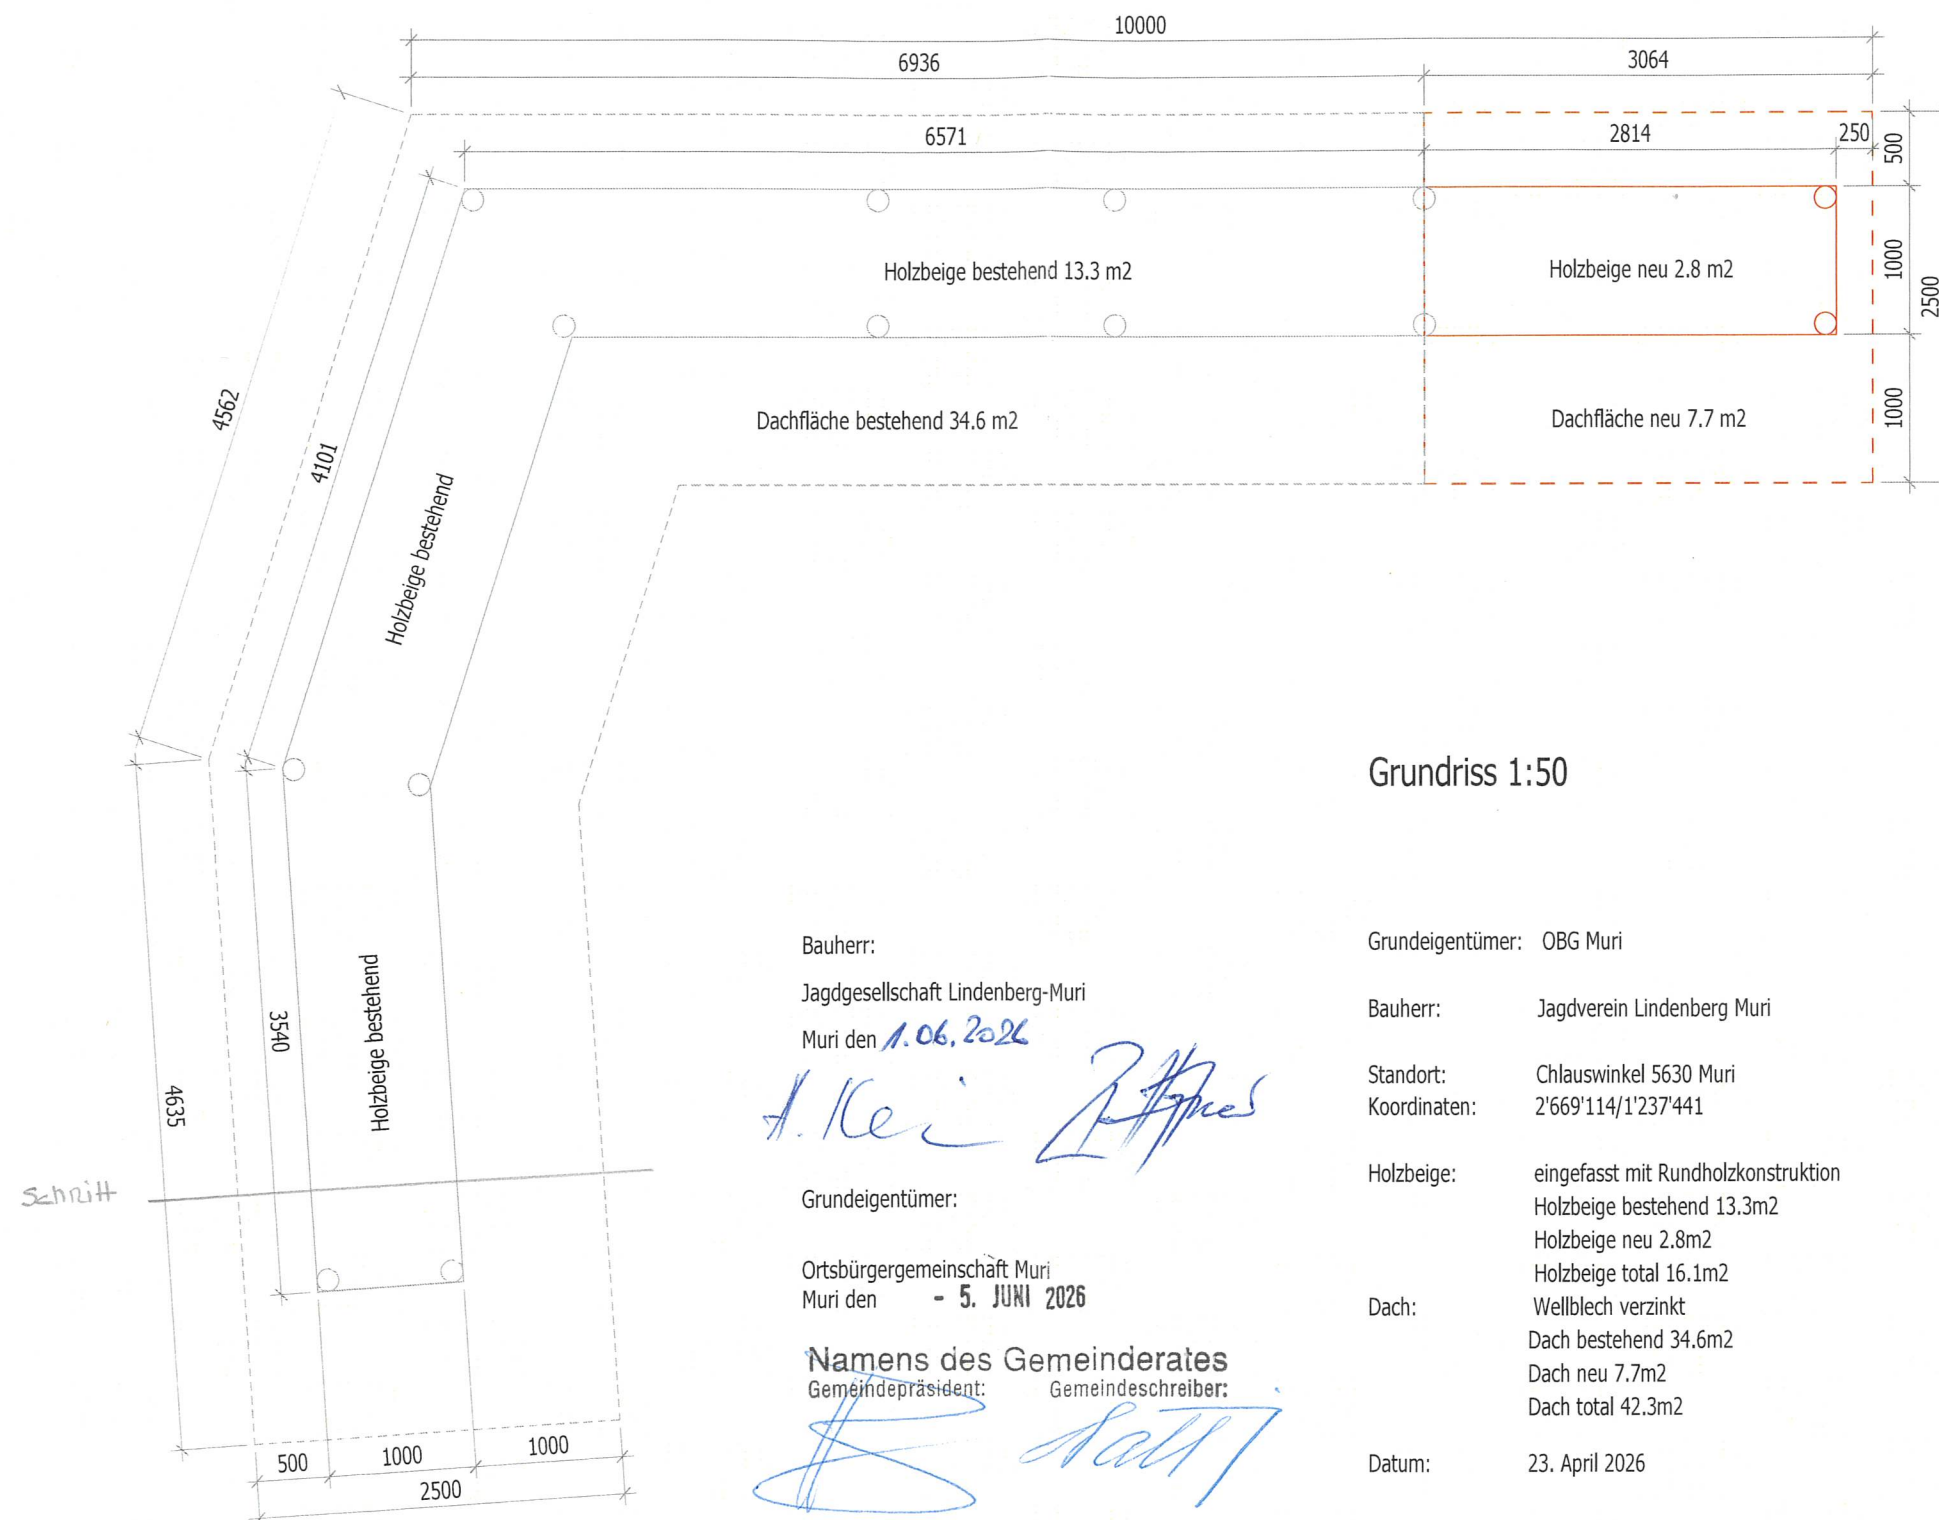

Bauherr:

Jagdgesellschaft Lindenberg-Muri

Muri den 1.06.2026

A. Kei *R. Hines*

Grundeigentümer:

Ortsbürgergemeinschaft Muri

Muri den - 5. JUNI 2026

Namens des Gemeinderates

Gemeindepräsident:

Gemeindeschreiber:

[Signature] *[Signature]*

Grundeigentümer: OBG Muri

Bauherr: Jagdverein Lindenberg Muri

Standort: Chlauswinkel 5630 Muri

Koordinaten: 2'669'114/1'237'441

Holzbeige: eingefasst mit Rundholzkonstruktion

Holzbeige bestehend 13.3m²

Holzbeige neu 2.8m²

Holzbeige total 16.1m²

Dach: Wellblech verzinkt

Dach bestehend 34.6m²

Dach neu 7.7m²

Dach total 42.3m²

Datum: 23. April 2026