


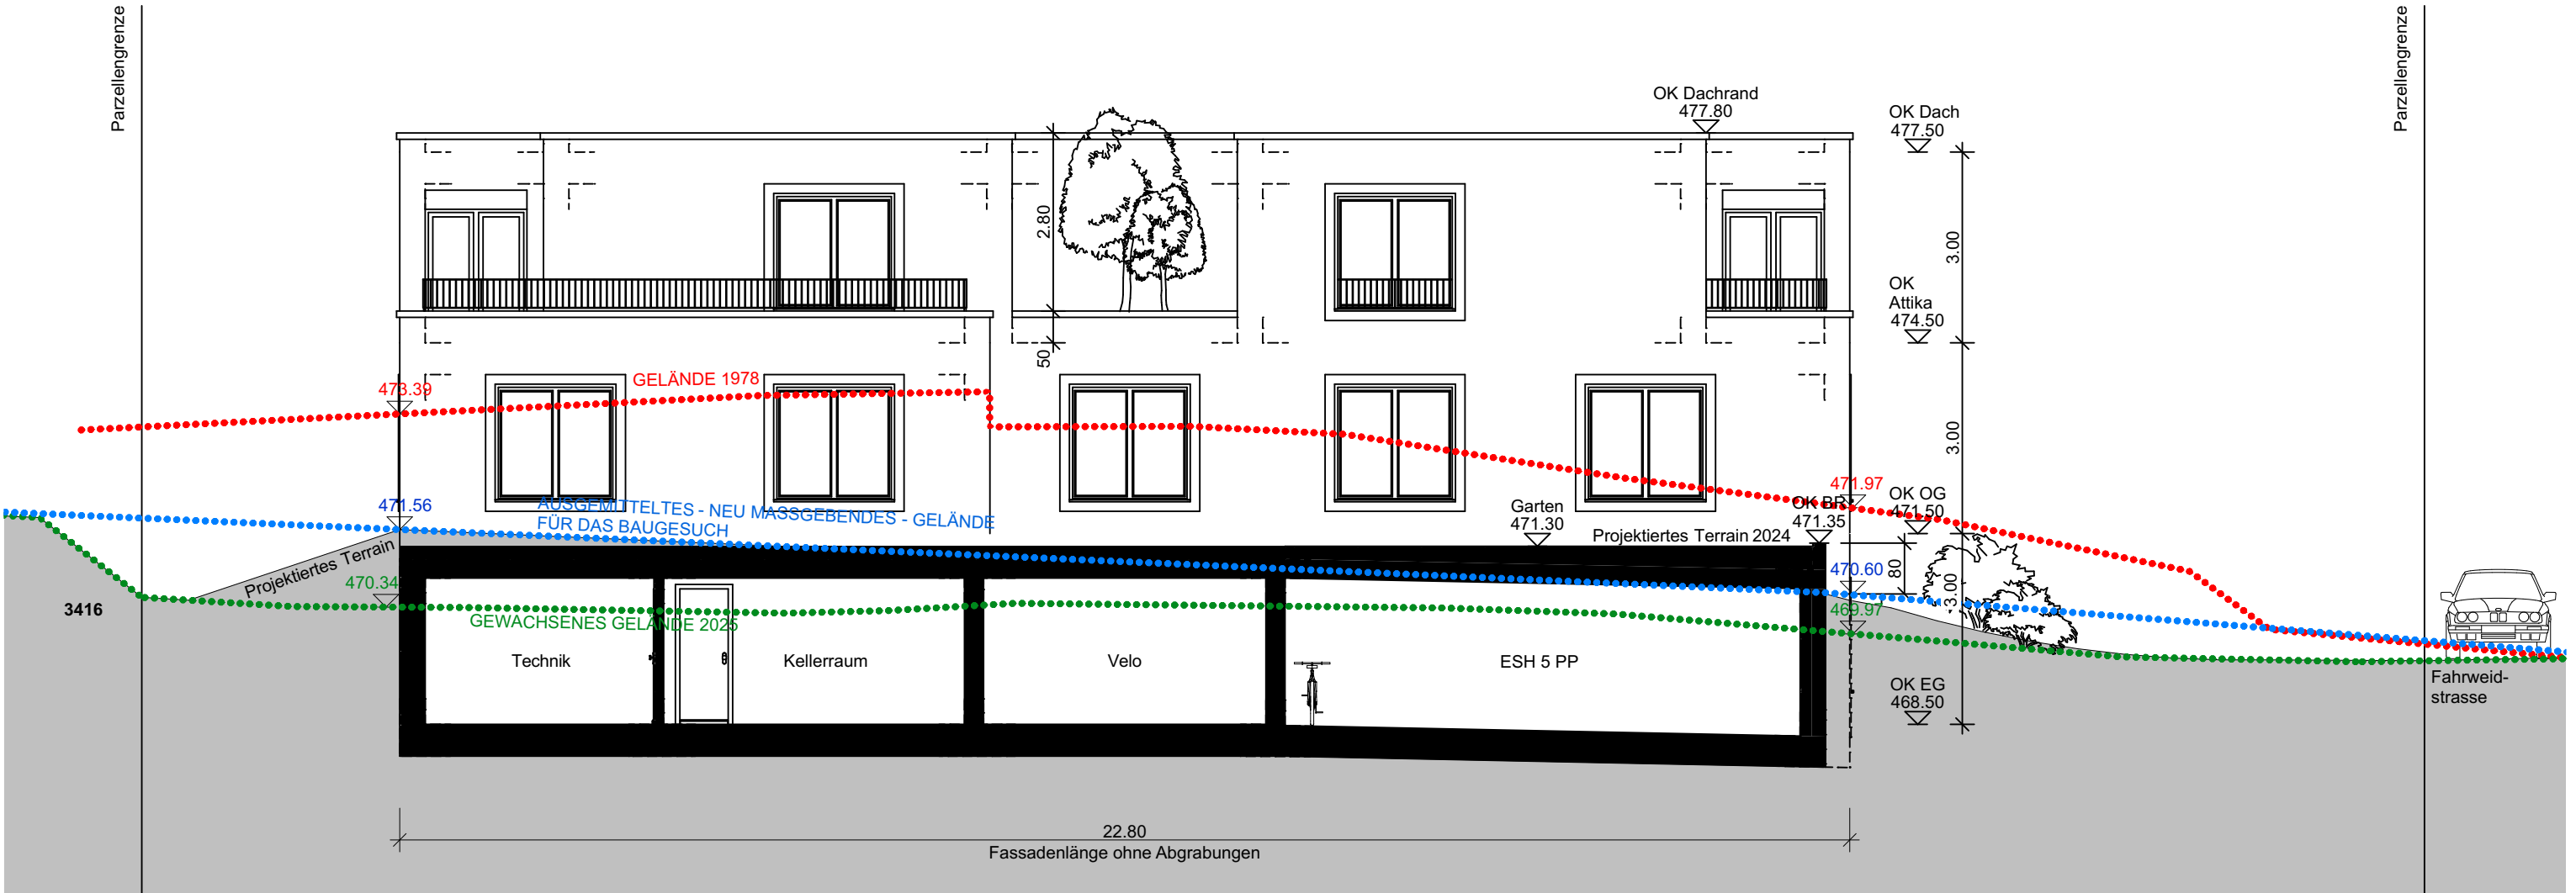

BAUMGARTNER/BAUMANAGEMENT

Sumpfstrasse 26, 6302 Zug, info@baumgartner-baumanagement.ch, 079 474 79 95


BAUVORHABEN: Neubau MFH, Fahrweidstrasse 25 Fahrweidstrasse 25, 5630 Muri		BAUHERR: Golden Hill Projektmanagement AG Zeughausgasse 20, 6300 Zug,				
PLANNUMMER: 32.5.3	PLANTITEL: NORD-WEST FASSADE	MASSSTAB: 1:100	PLANGRÖSSE: A3	PROJEKTNUMMER: 24.19	DATUM: 23.12.25	GEZEICHNET: xb
AUSGABE:	23.12.2025	REVIDIERT:	KOTEN PROJEKT: ± 0.00 = 468.50 m ü.M.			



BAUMGARTNER/BAUMANAGEMENT

Sumpfstrasse 26, 6302 Zug, info@baumgartner-baumanagement.ch, 079 474 79 95

BAUVORHABEN: Neubau MFH, Fahrweidstrasse 25 Fahrweidstrasse 25, 5630 Muri		BAUHERR: Golden Hill Projektmanagement AG Zeughausgasse 20, 6300 Zug,				
PLANNUMMER: 32.5.4	PLANTITEL: NORD-OST FASSADE	MASSSTAB: 1:100	PLANGRÖSSE: A3	PROJEKTNUMMER: 24.19	DATUM: 23.12.25	GEZEICHNET: xb
AUSGABE:	23.12.2025	REVIDIERT:	KOTEN PROJEKT: ± 0.00 = 468.50 m ü.M.			

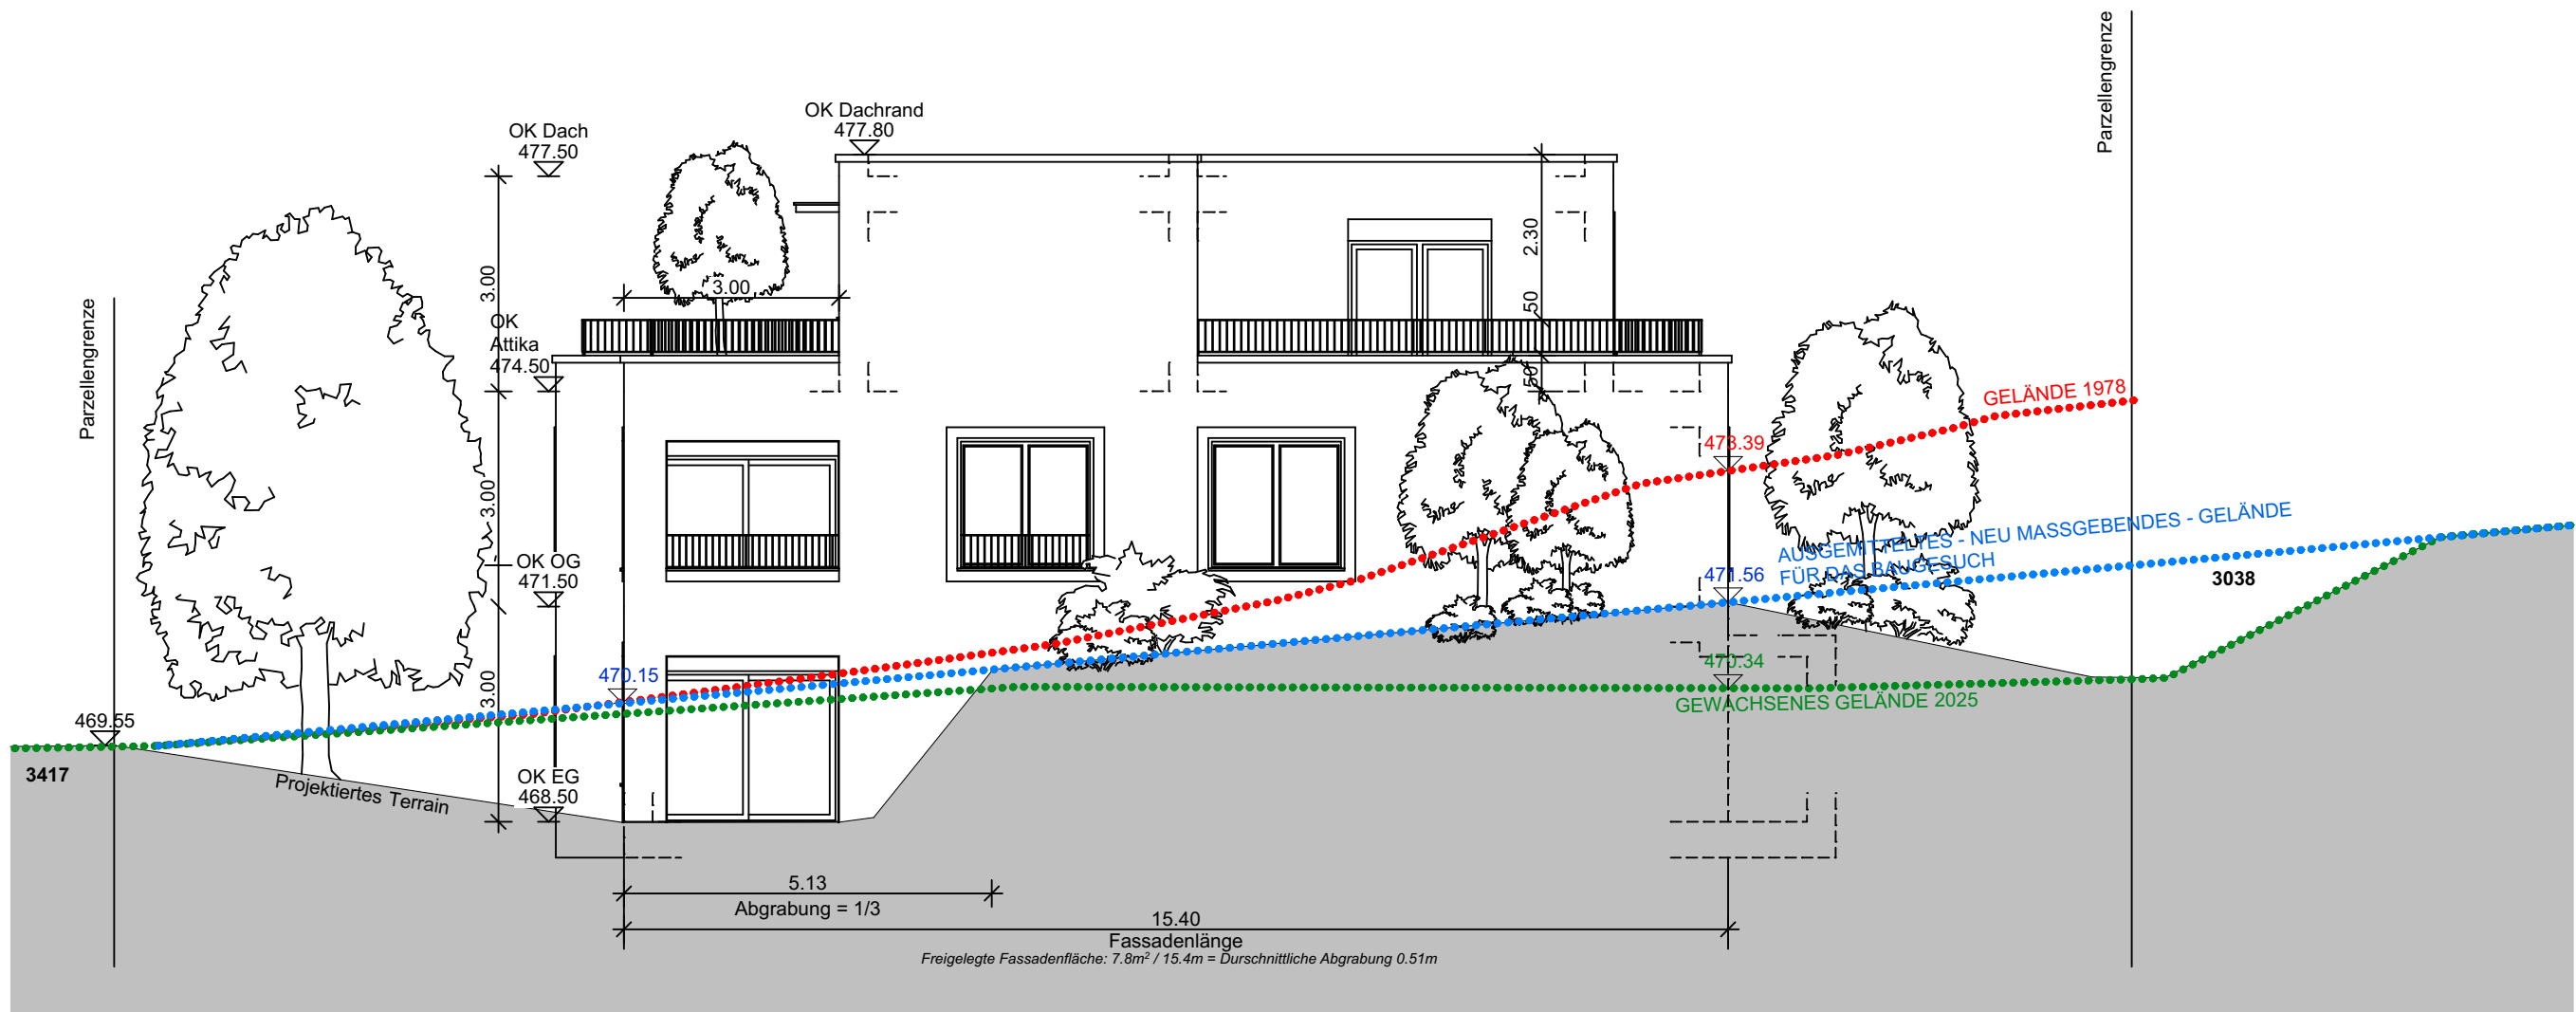

BAUMGARTNER/BAUMANAGEMENT

Sumpfstrasse 26, 6302 Zug, info@baumgartner-baumanagement.ch, 079 474 79 95

BAUVORHABEN:

Neubau MFH, Fahrweidstrasse 25
Fahrweidstrasse 25, 5630 Muri

BAUHERR:

Golden Hill Projektmanagement AG
Zeughausgasse 20, 6300 Zug,

PLANNUMMER: PLANTITEL:

32.5.5 SÜD-OST FASSADE

MASSSTAB: PLANGRÖSSE: PROJEKTNUMMER: DATUM: GEZEICHNET:

1:100 A3 24.19 23.12.25 xb

AUSGABE: 23.12.2025

REVIDIERT:

KOTEN PROJEKT: ± 0.00 = 468.50 m ü.M.



BAUMGARTNER / BAUMANAGEMENT

Sumpfstrasse 26, 6302 Zug, info@baumgartner-baumanagement.ch, 079 474 79 95

BAUVORHABEN: Neubau MFH, Fahrweidstrasse 25 Fahrweidstrasse 25, 5630 Muri		BAUHERR: Golden Hill Projektmanagement AG Zeughausgasse 20, 6300 Zug,				
PLANNUMMER: 32.5.6	PLANTITEL: SÜD-WEST FASSADE	MASSSTAB: 1:100	PLANGRÖSSE: A3	PROJEKTNUMMER: 24.19	DATUM: 23.12.25	GEZEICHNET: xb
AUSGABE:	23.12.2025	REVIDIERT:	KOTEN PROJEKT: ± 0.00 = 468.50 m ü.M.			