


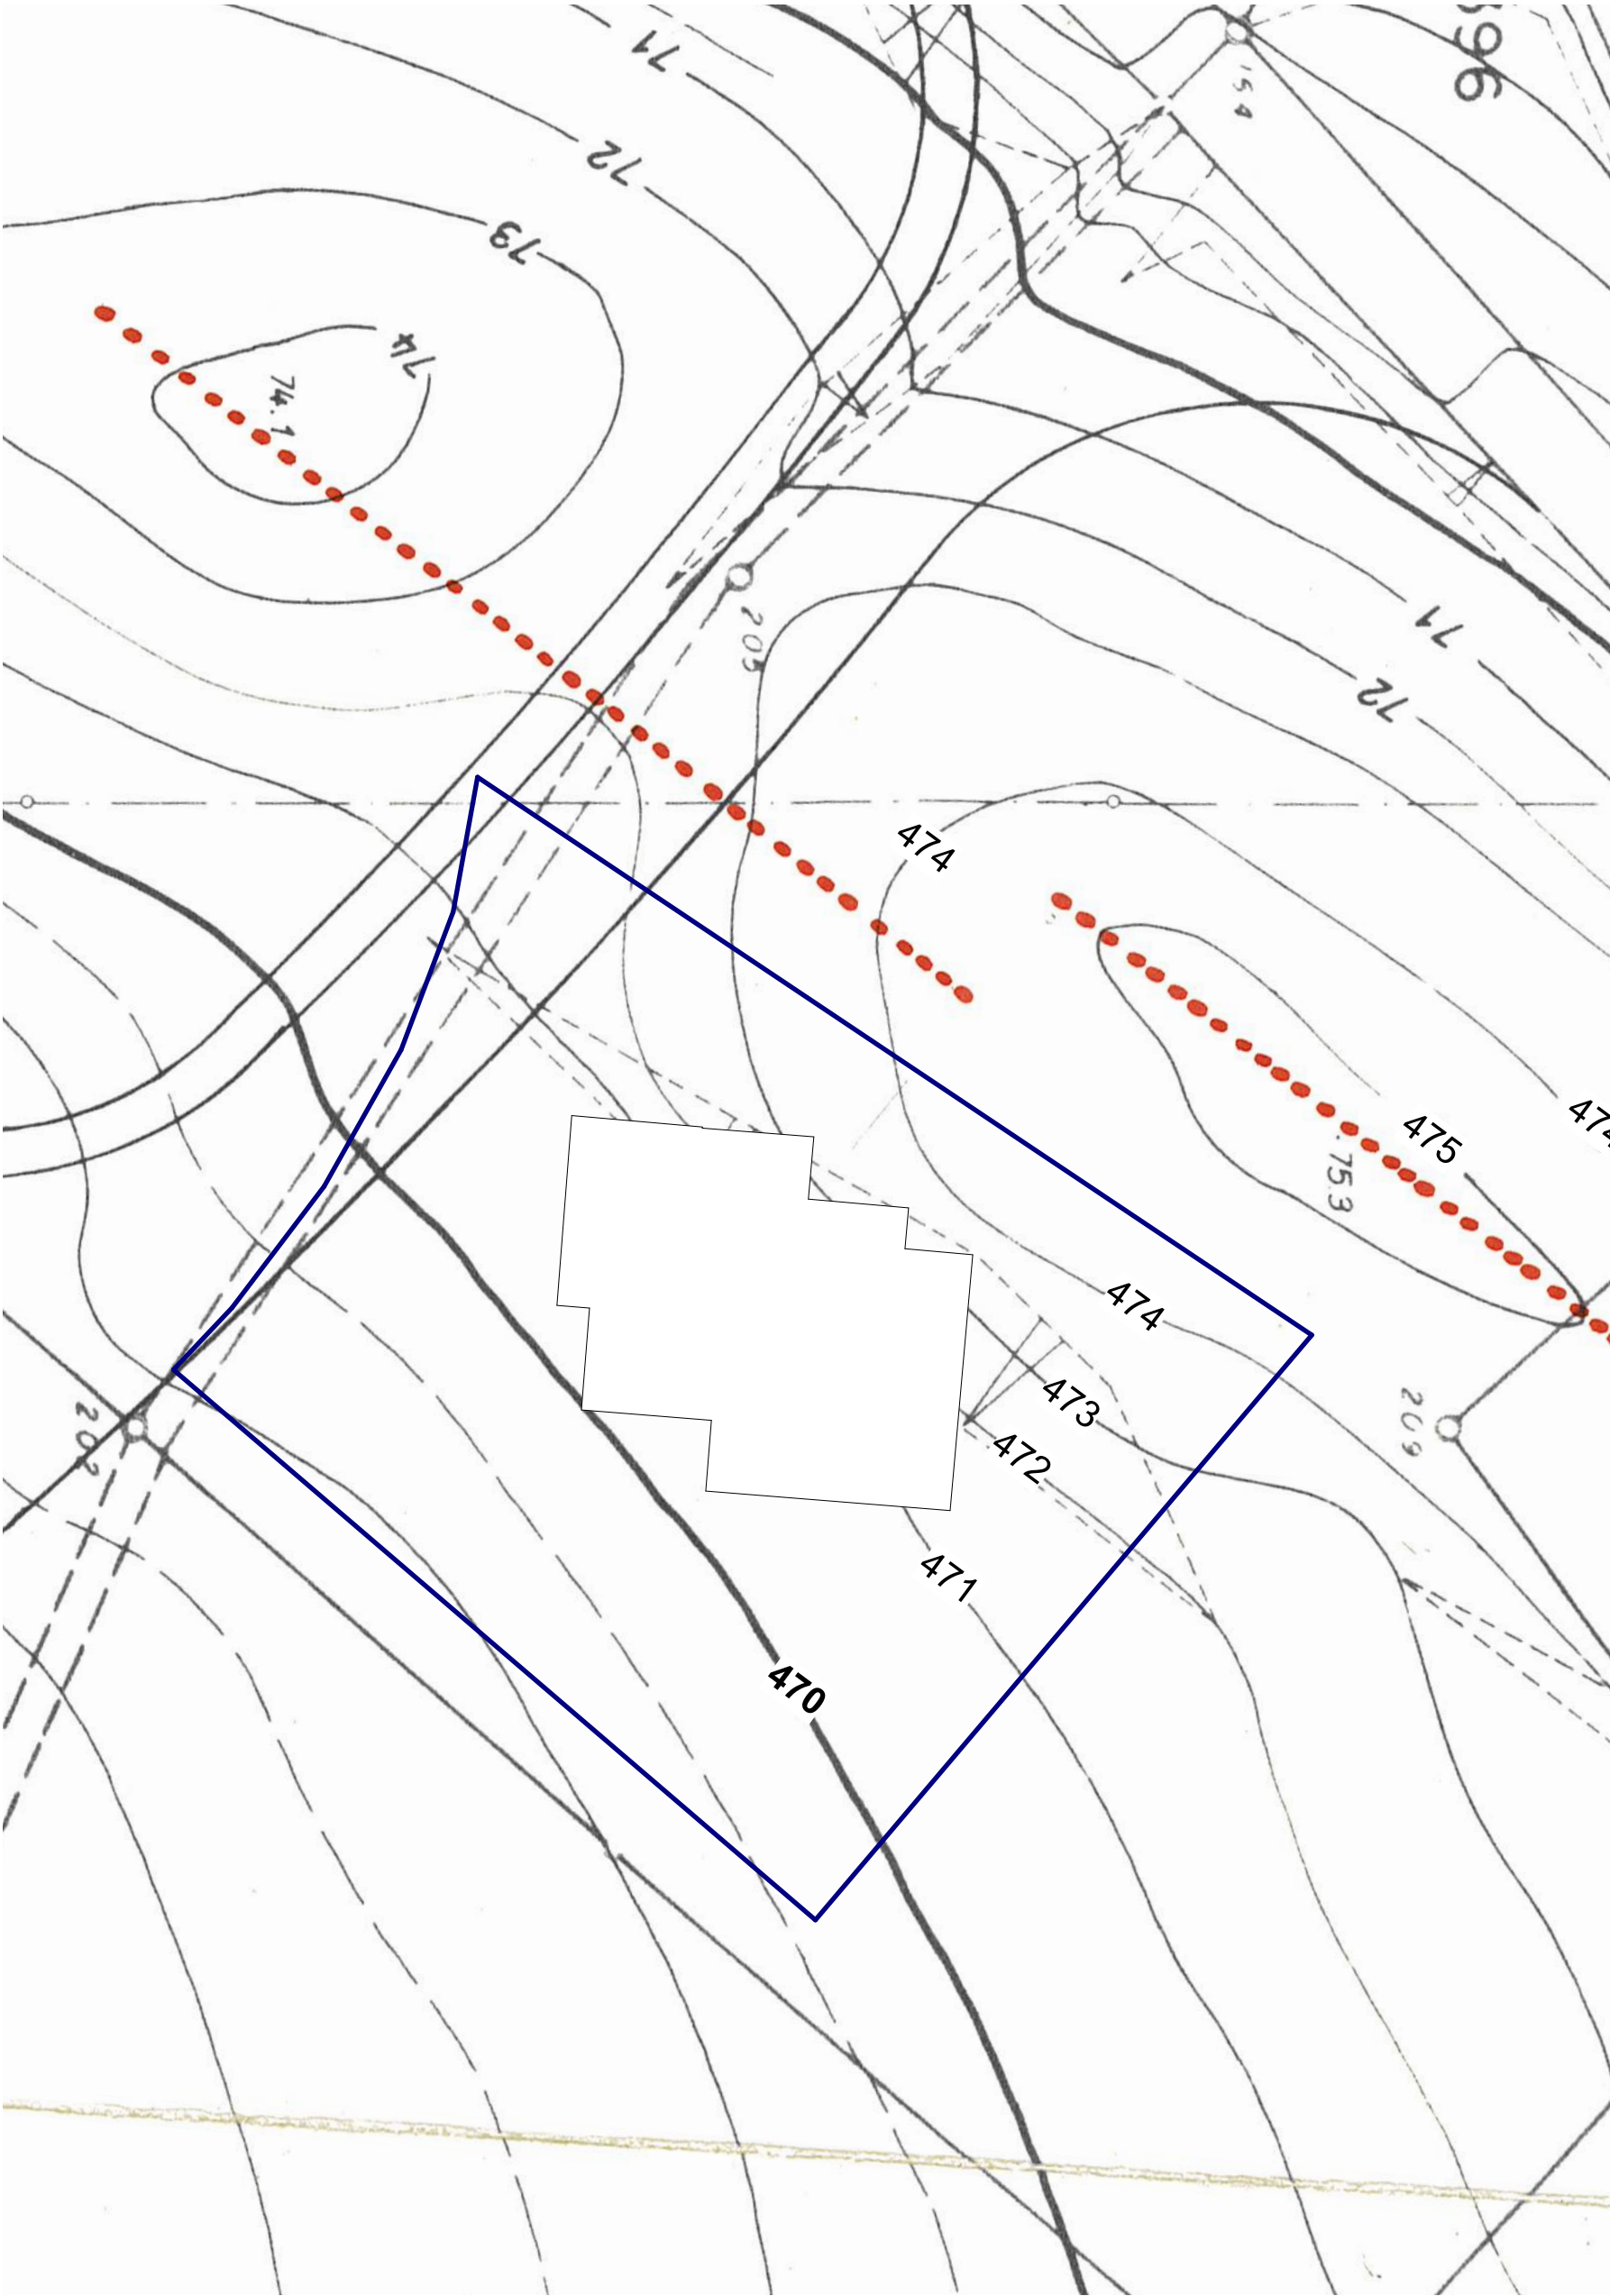

BAUVORHABEN:
Neubau MFH
Fahrweidstrasse 25, 5630 Muri

BAUHERR:
Golden Hill Projektmanagement AG
Zeughausgasse 20, 6300 Zug

PLANNUMMER: 1
PLANTITEL: HÖHENKURVEN STAND 1978

MASSSTAB: 1:250
PLANGRÖSSE: A3
PROJEKTNUMMER: 24.19
DATUM: 29.01.26
GEZEICHNET: FB

AUSGABE: 21.04.2026

REVIDIERT: KOTEN PROJEKT:




BAUMGARTNER BAUMANAGEMENT

Sumpfstrasse 26, 6302 Zug, info@baumgartner-baumanagement.ch, 079 474 79 95



BAUVORHABEN: Neubau MFH Fahrweidstrasse 25, 5630 Muri		BAUHERR: Golden Hill Projektmanagement AG Zeughausgasse 20, 6300 Zug				
PLANNUMMER:	PLANTITEL:	MASSSTAB:	PLANGRÖSSE:	PROJEKTNUMMER:	DATUM:	GEZEICHNET:
2	HÖHENKURVEN STAND 1978 - KIP INGENIEURE	1:250	A3	24.19	29.01.26	FB
AUSGABE:	21.04.2026	REVIDIERT:		KOTEN PROJEKT:		

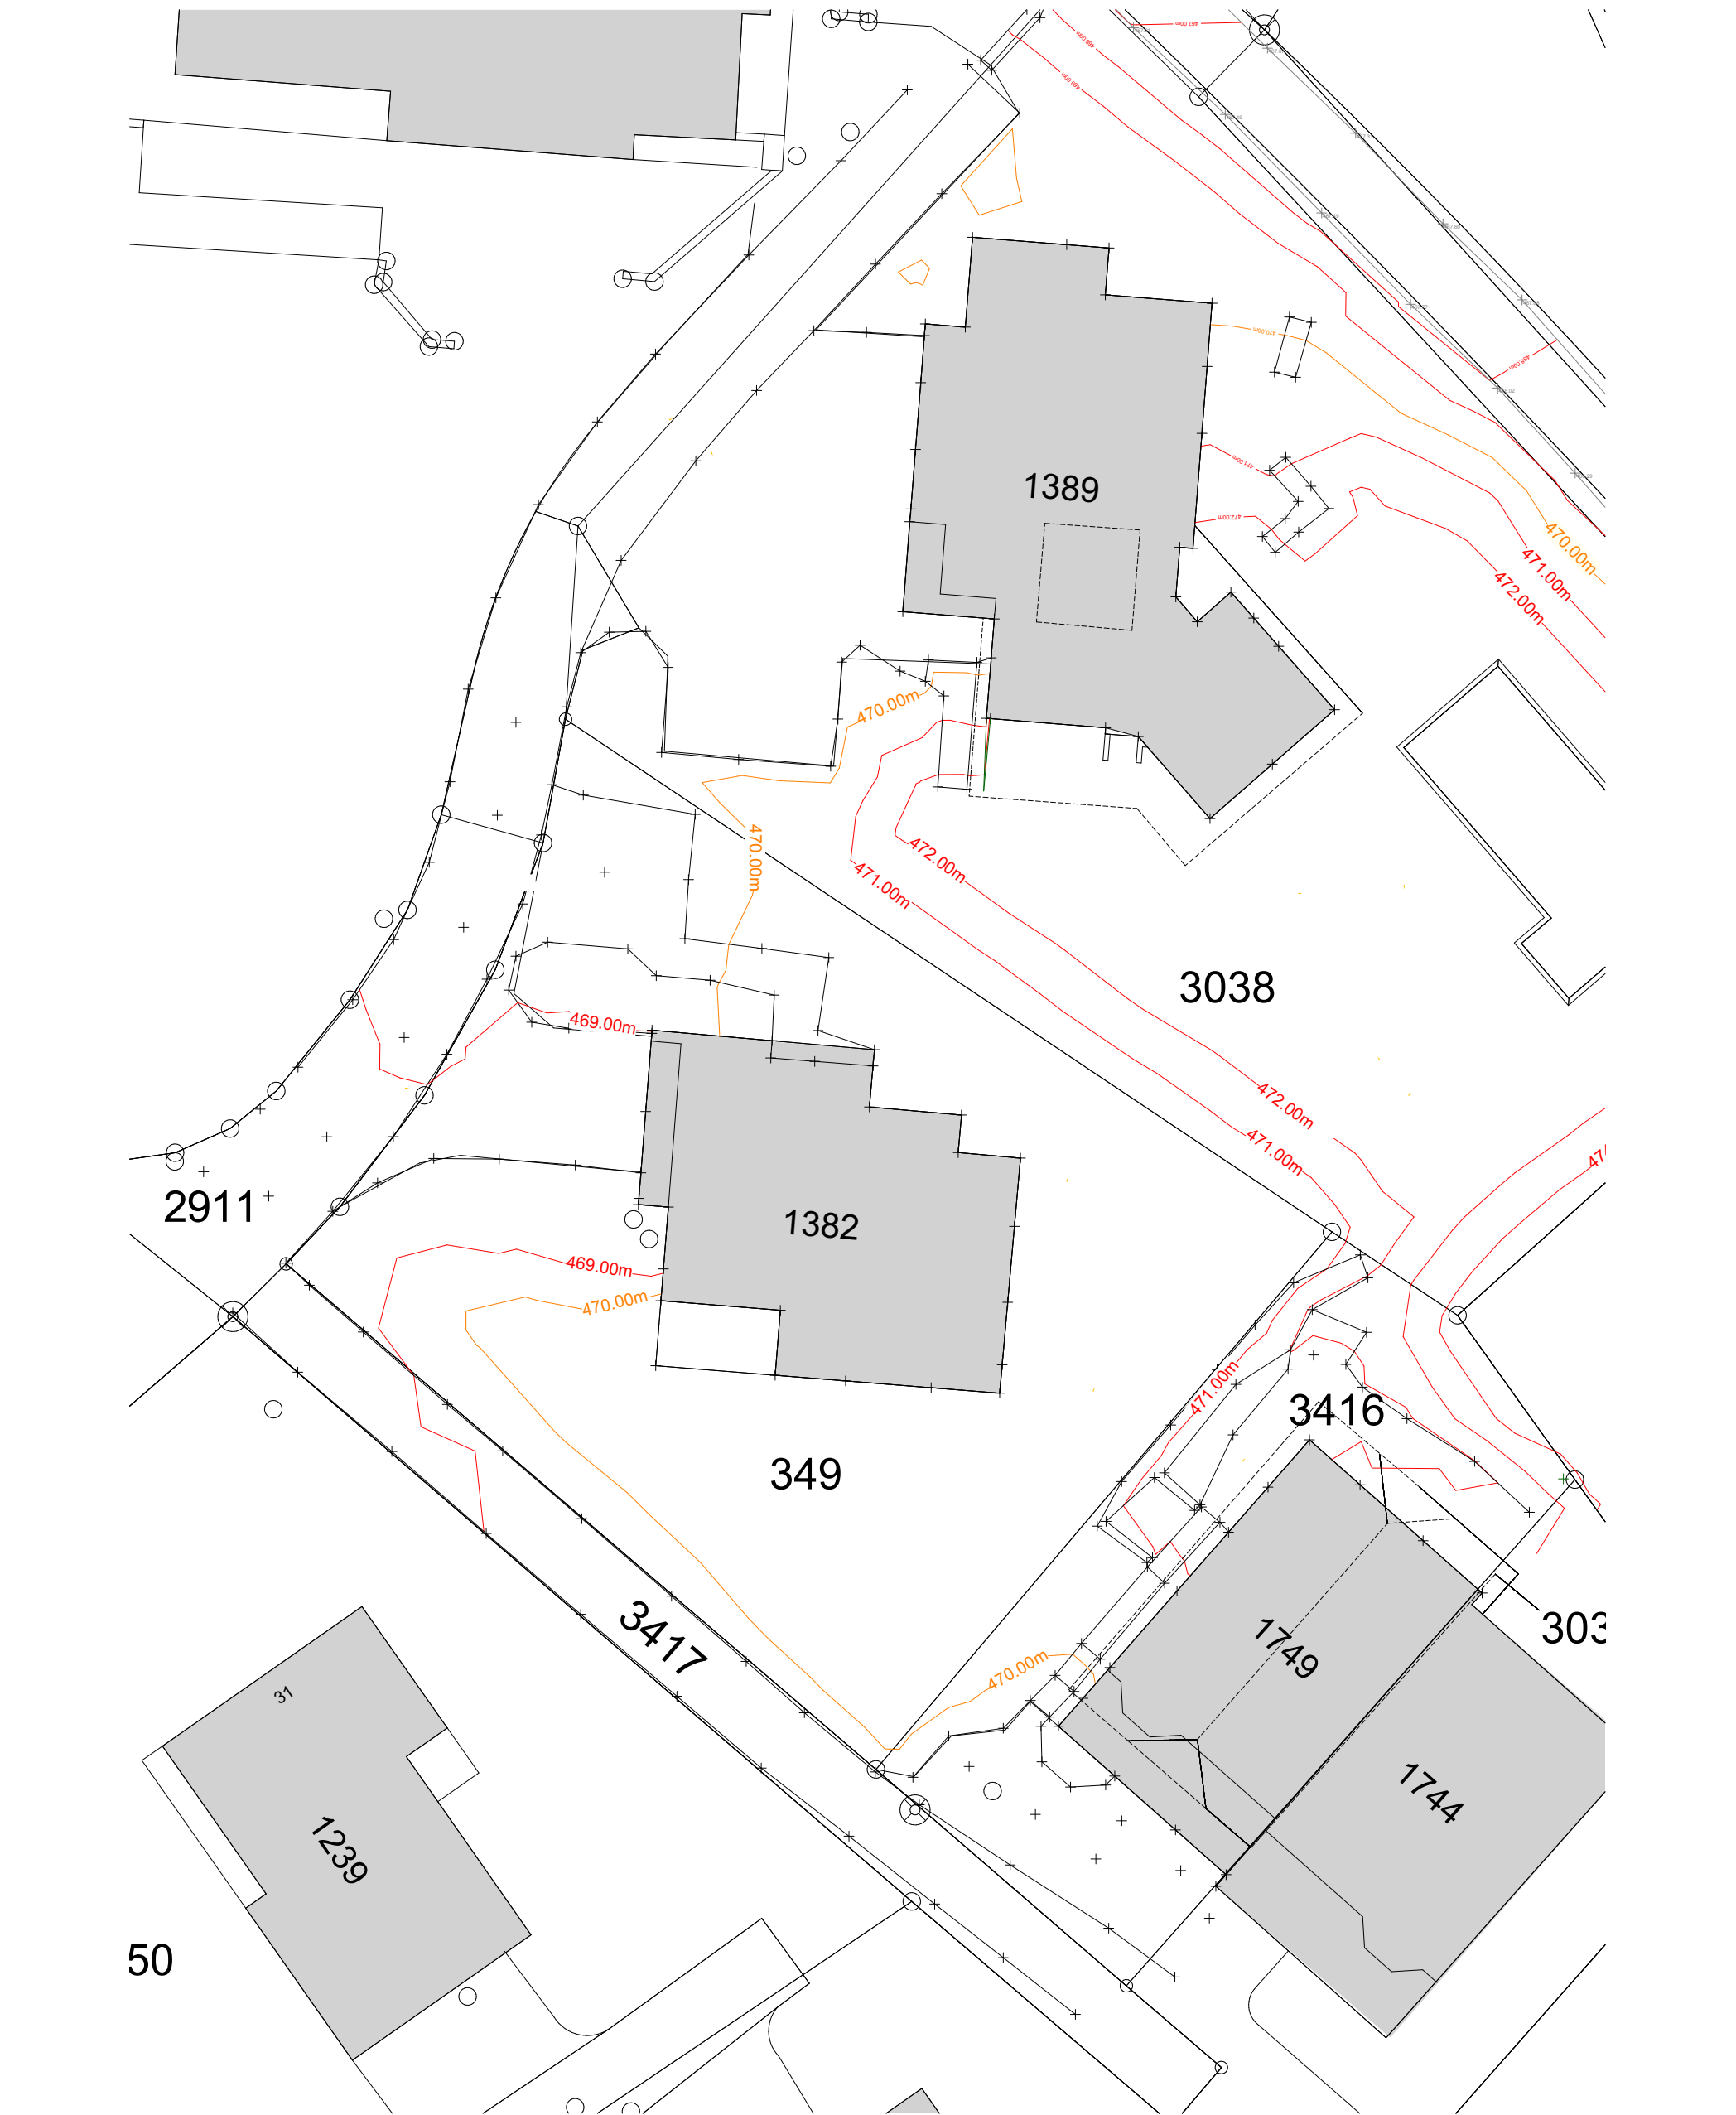


BAUMGARTNER BAUMANAGEMENT

Sumpfstrasse 26, 6302 Zug, info@baumgartner-baumanagement.ch, 079 474 79 95



BAUVORHABEN: Neubau MFH Fahrweidstrasse 25, 5630 Muri		BAUHERR: Golden Hill Projektmanagement AG Zeughausgasse 20, 6300 Zug				
PLANNUMMER:	PLANTITEL:	MASSSTAB:	PLANGRÖSSE:	PROJEKTNUMMER:	DATUM:	GEZEICHNET:
3	HÖHENKURVEN STAND 2025	1:250	A3	24.19	29.01.26	FB
AUSGABE:	21.04.2026	REVIDIERT:			KOTEN PROJEKT:	

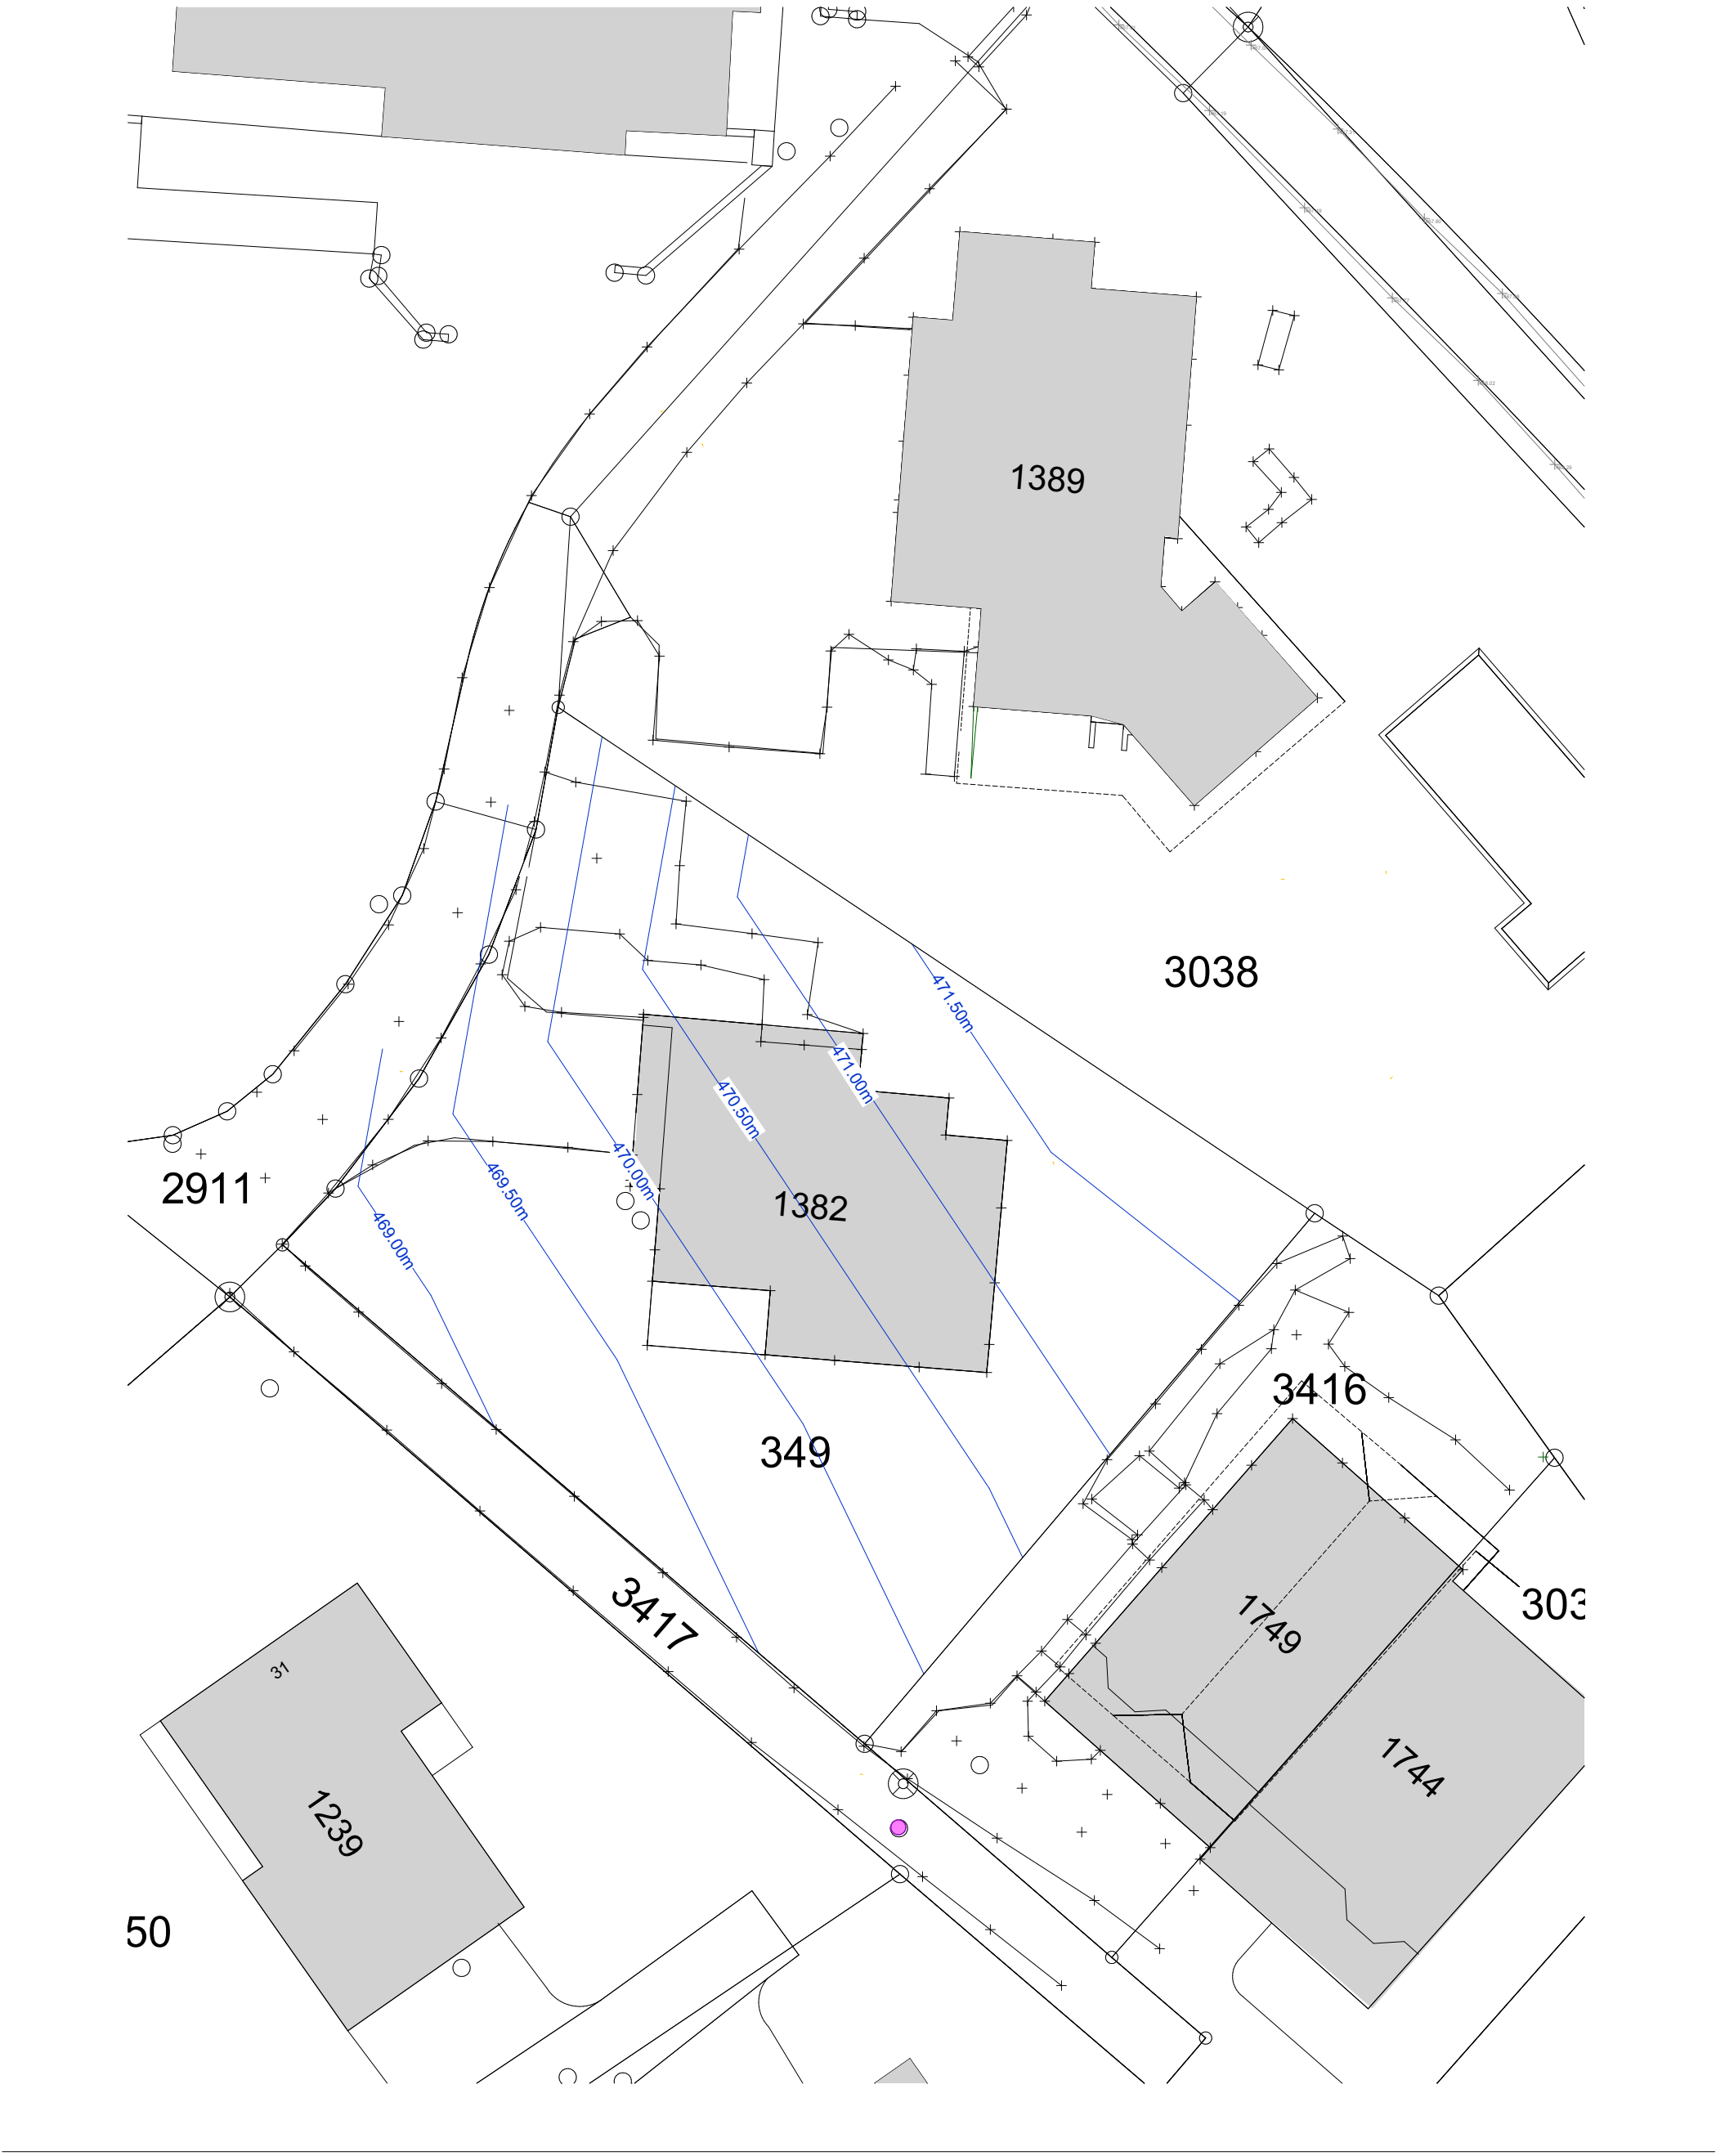

BAUVORHABEN: Neubau MFH Fahrweidstrasse 25, 5630 Muri		BAUHERR: Golden Hill Projektmanagement AG Zeughausgasse 20, 6300 Zug				
PLANNUMMER: 4	PLANTITEL: HÖHENKURVEN NEU ERMITTELT 2026	MASSSTAB: 1:250	PLANGRÖSSE: A3	PROJEKTNUMMER: 24.19	DATUM: 29.01.26	GEZEICHNET: FB
AUSGABE:	21.04.2026	REVIDIERT:		KOTEN PROJEKT:		