



5630 Muri
Parzelle 2547

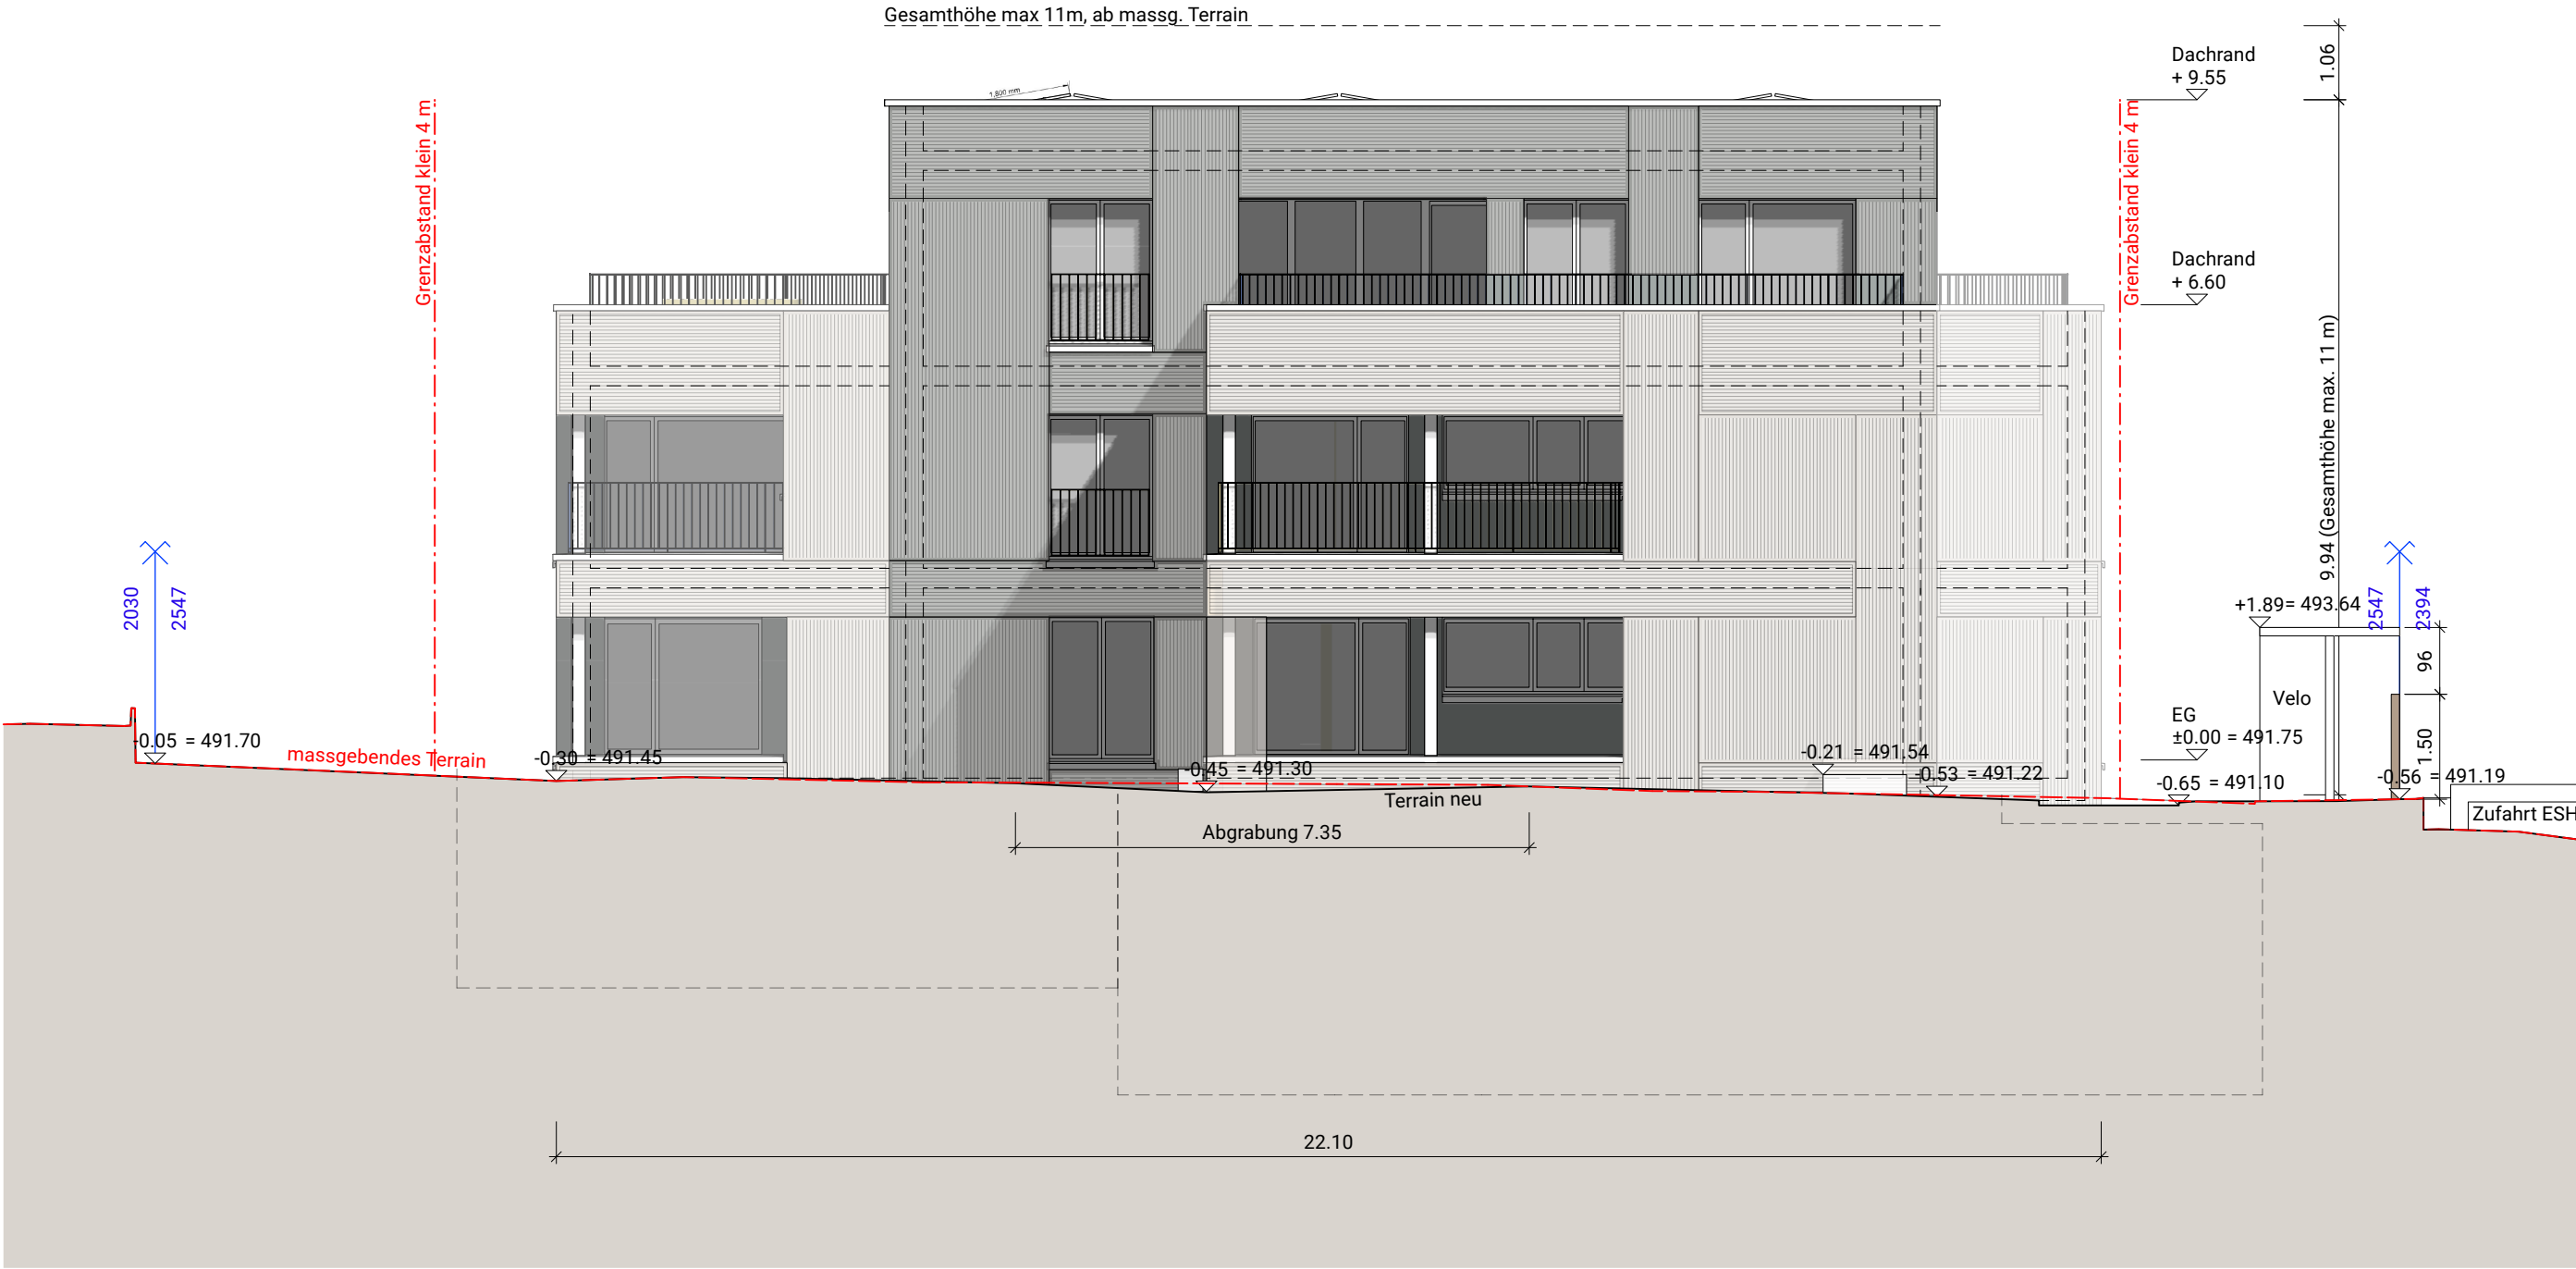

Bauherrin / Grundeigentümerin
Nidum Urbanum AG
Burkardusstrasse 8
5632 Buttwil

Planverfasserin
werneyer ott architektur gmbh
Hirschengraben 52
6003 Luzern

±0.00 = 491.75 m.ü.M.

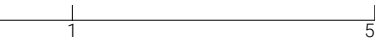

1:100



werneyer ott architektur gmbh
hirschengraben 52
6003 luzern
woarchitektur.ch