




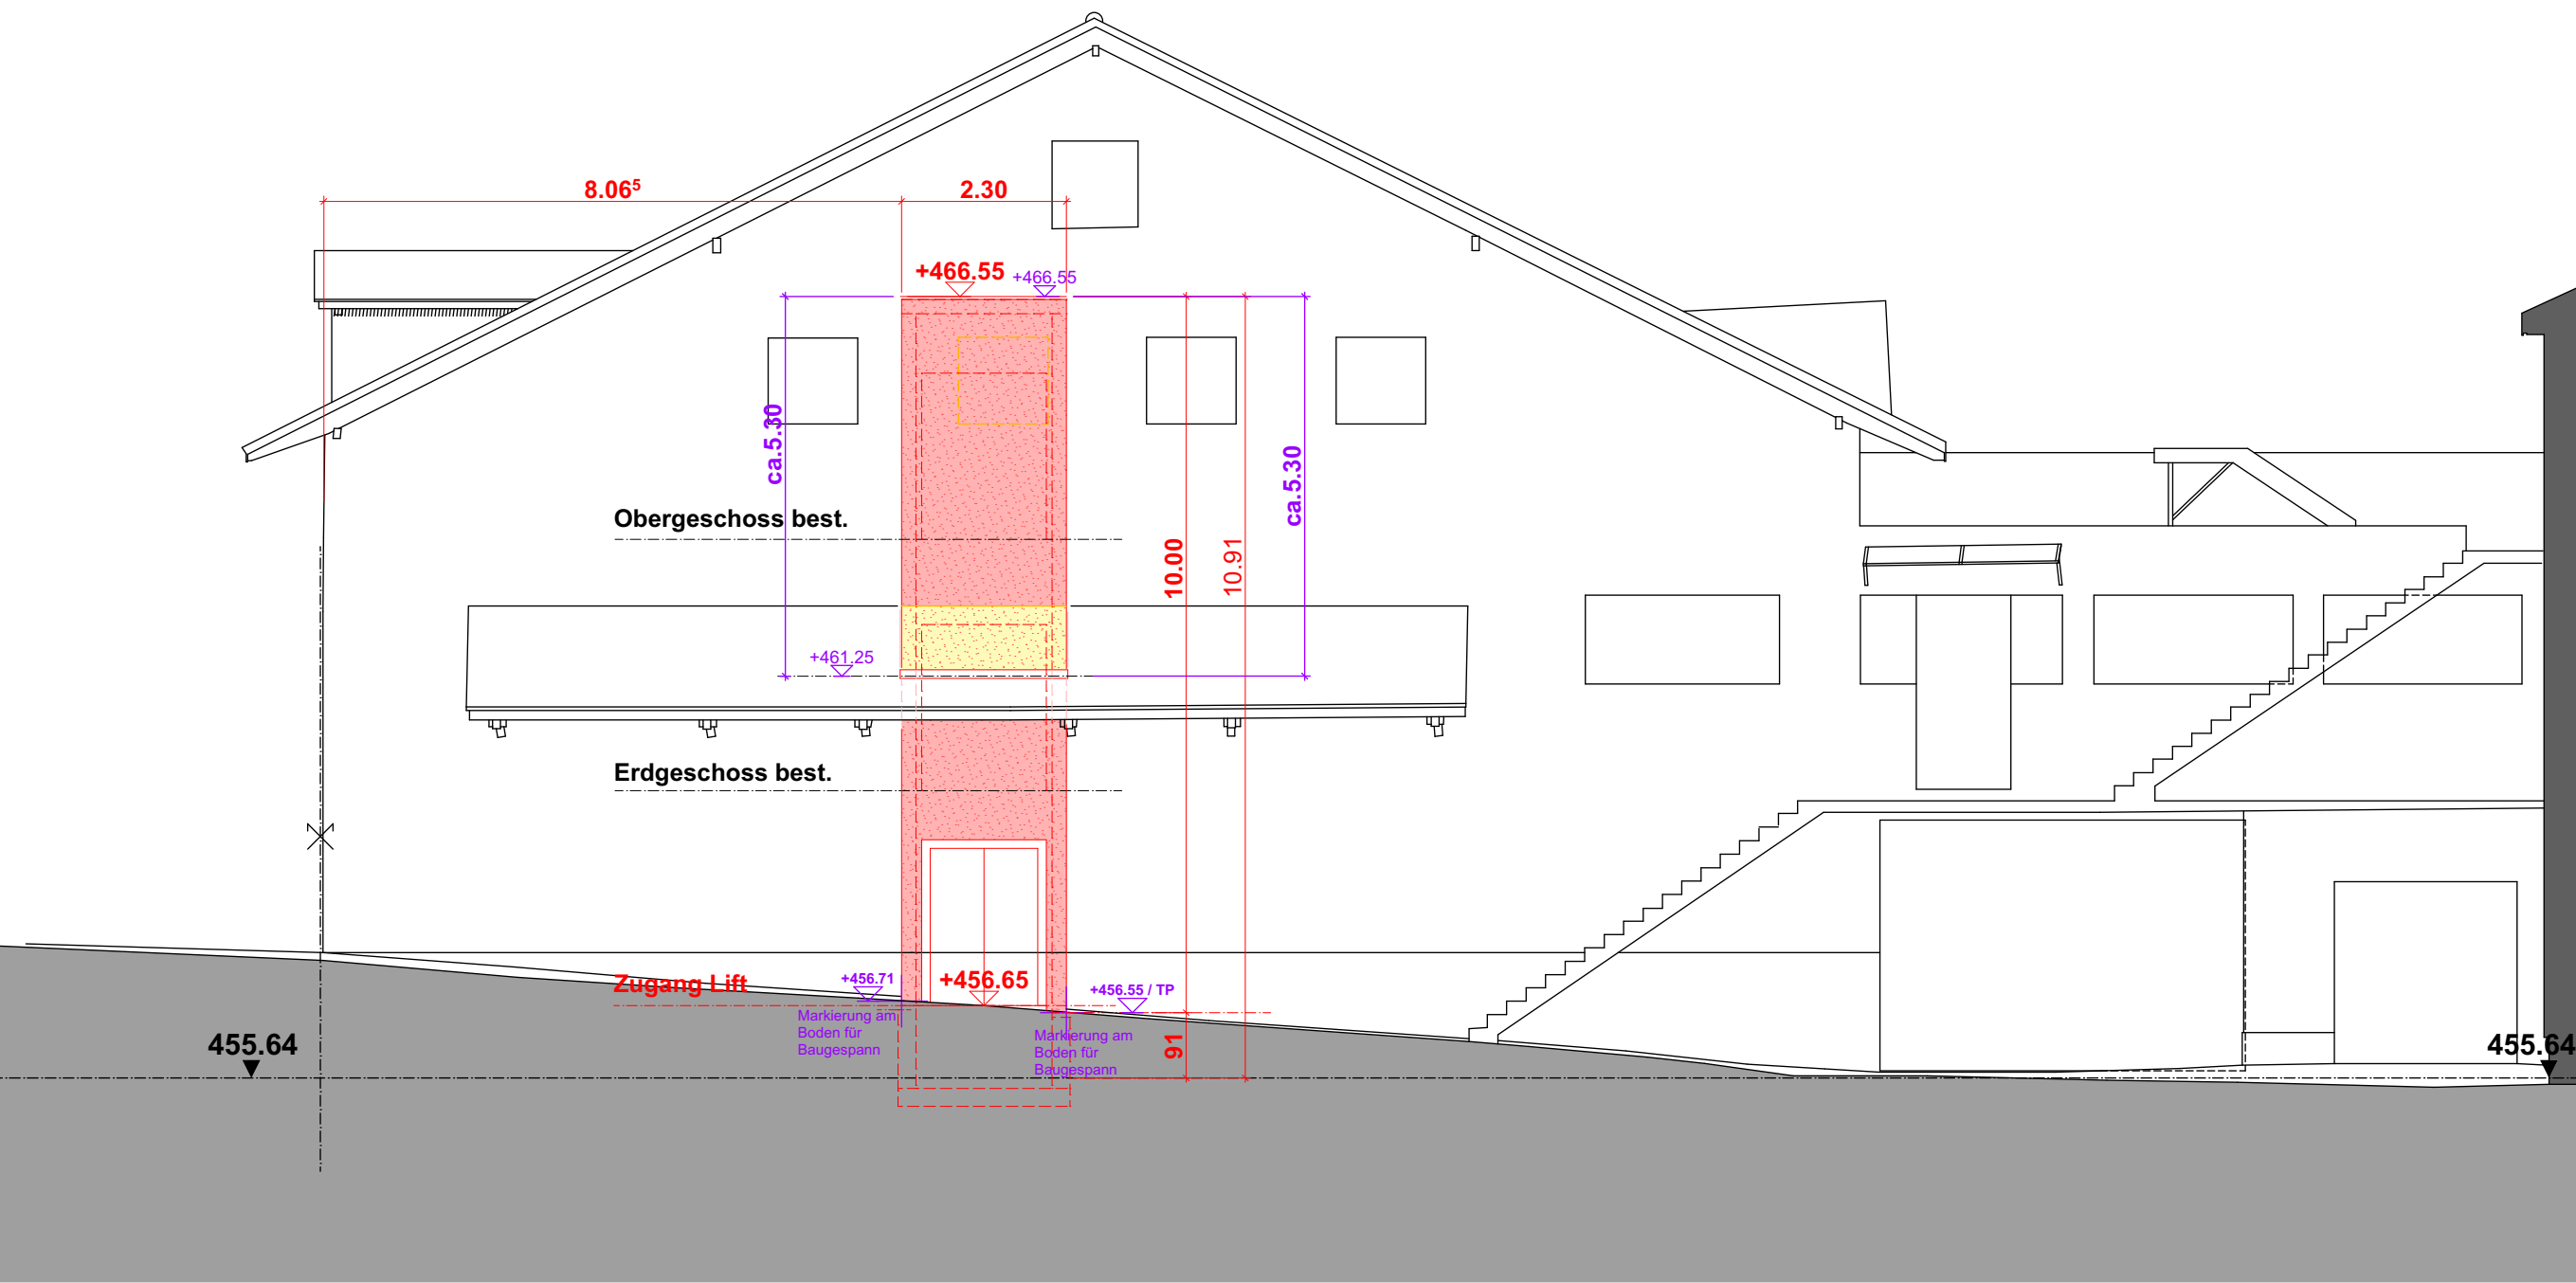

Fassade Südost

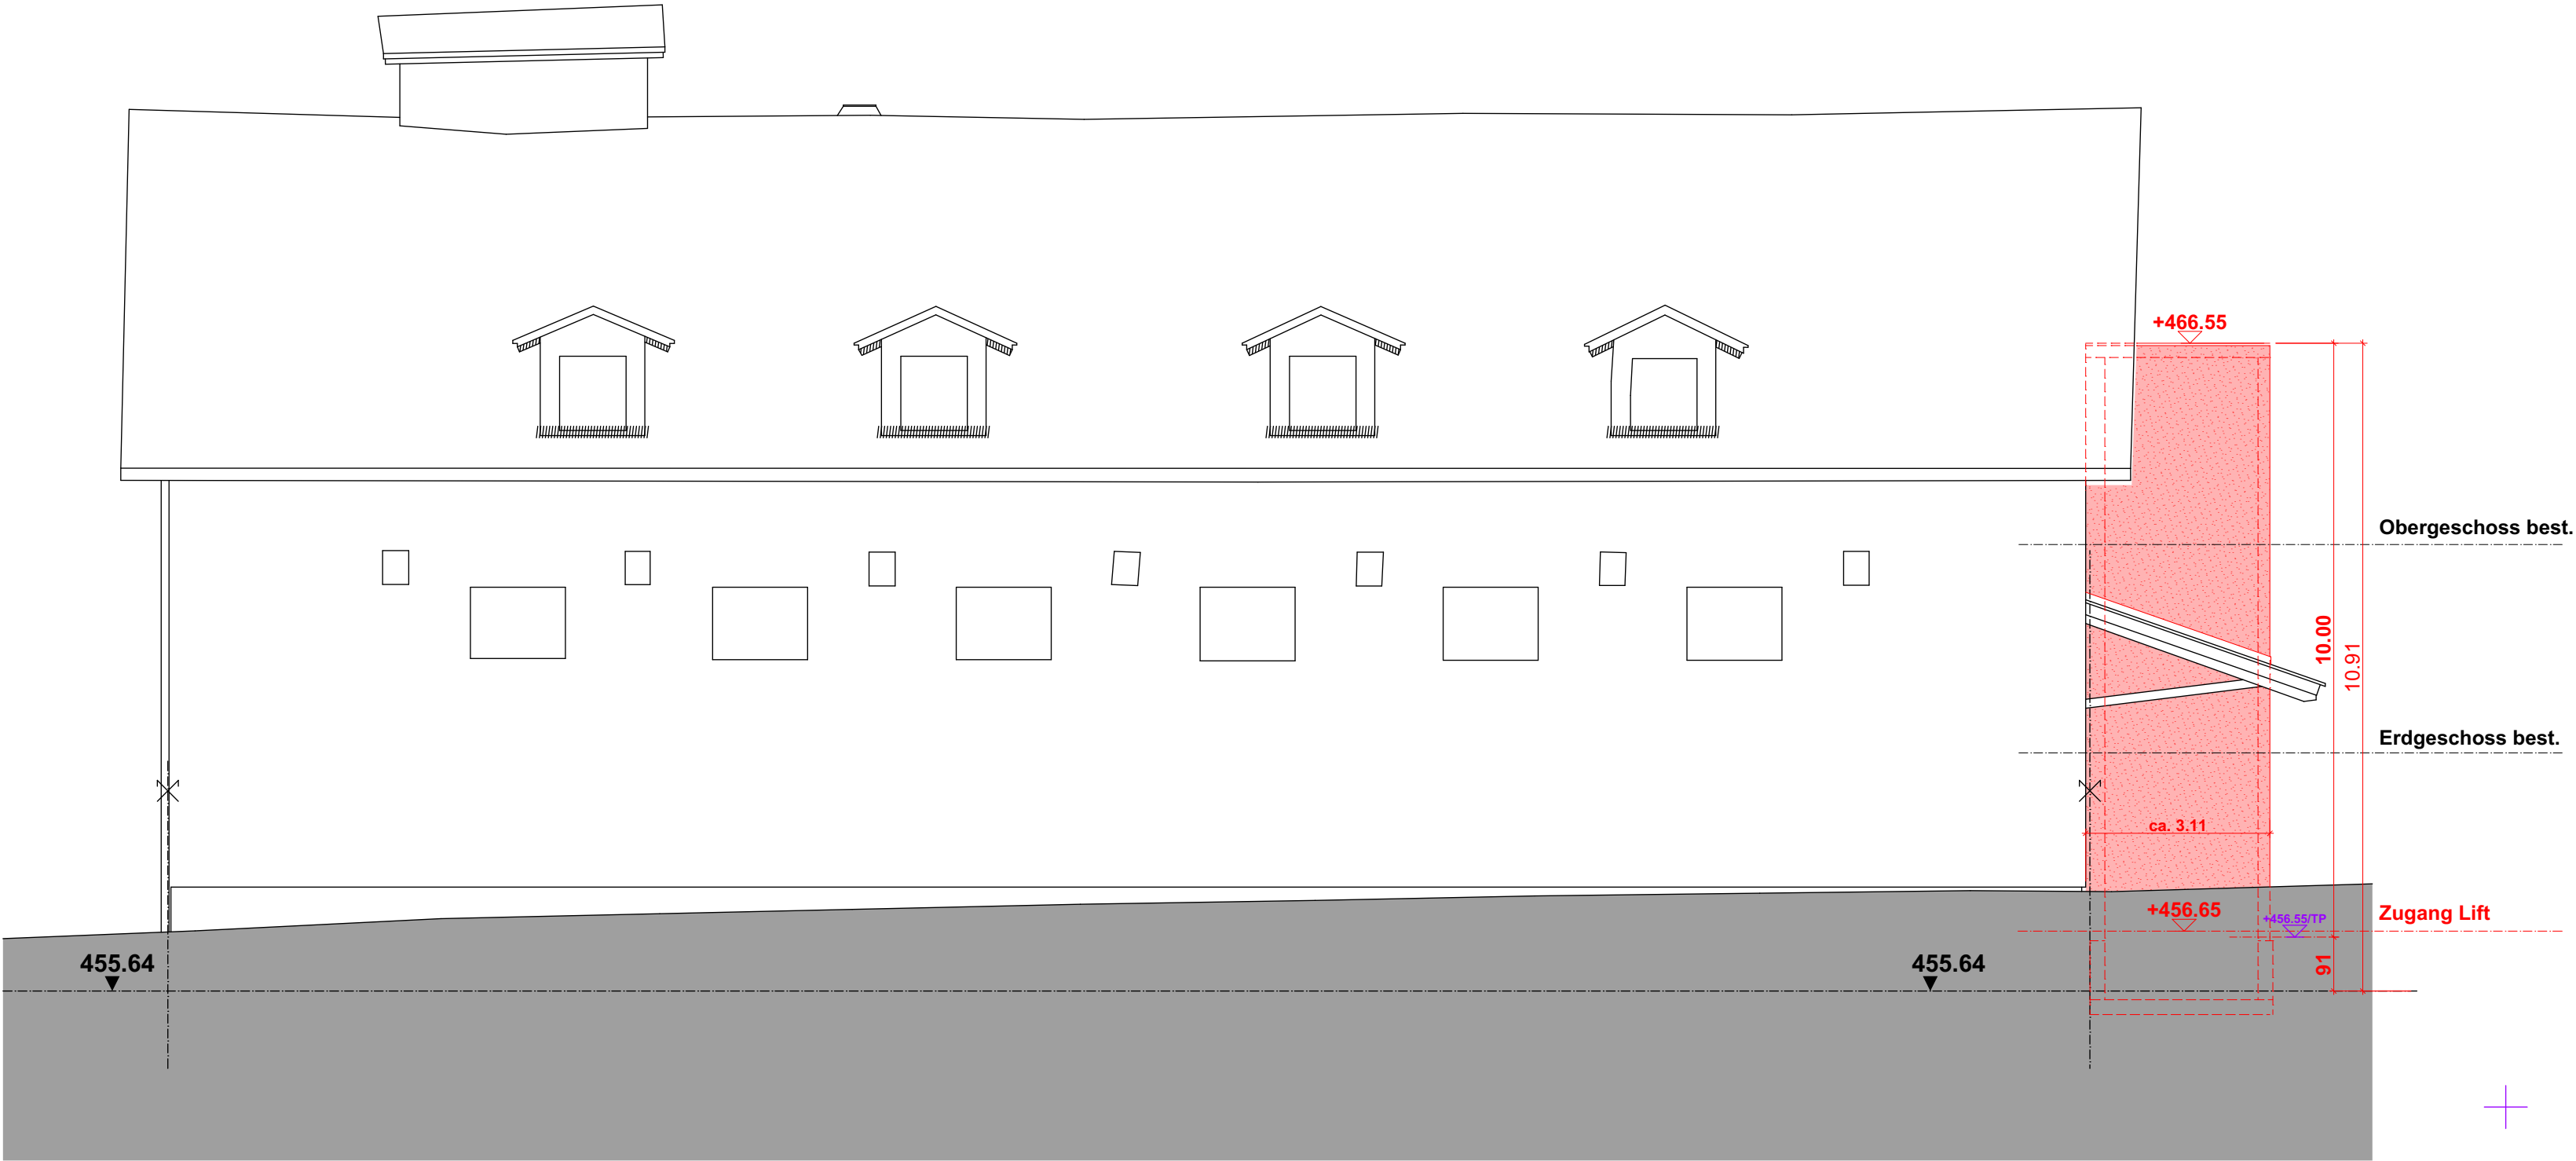

Fassade Südwest

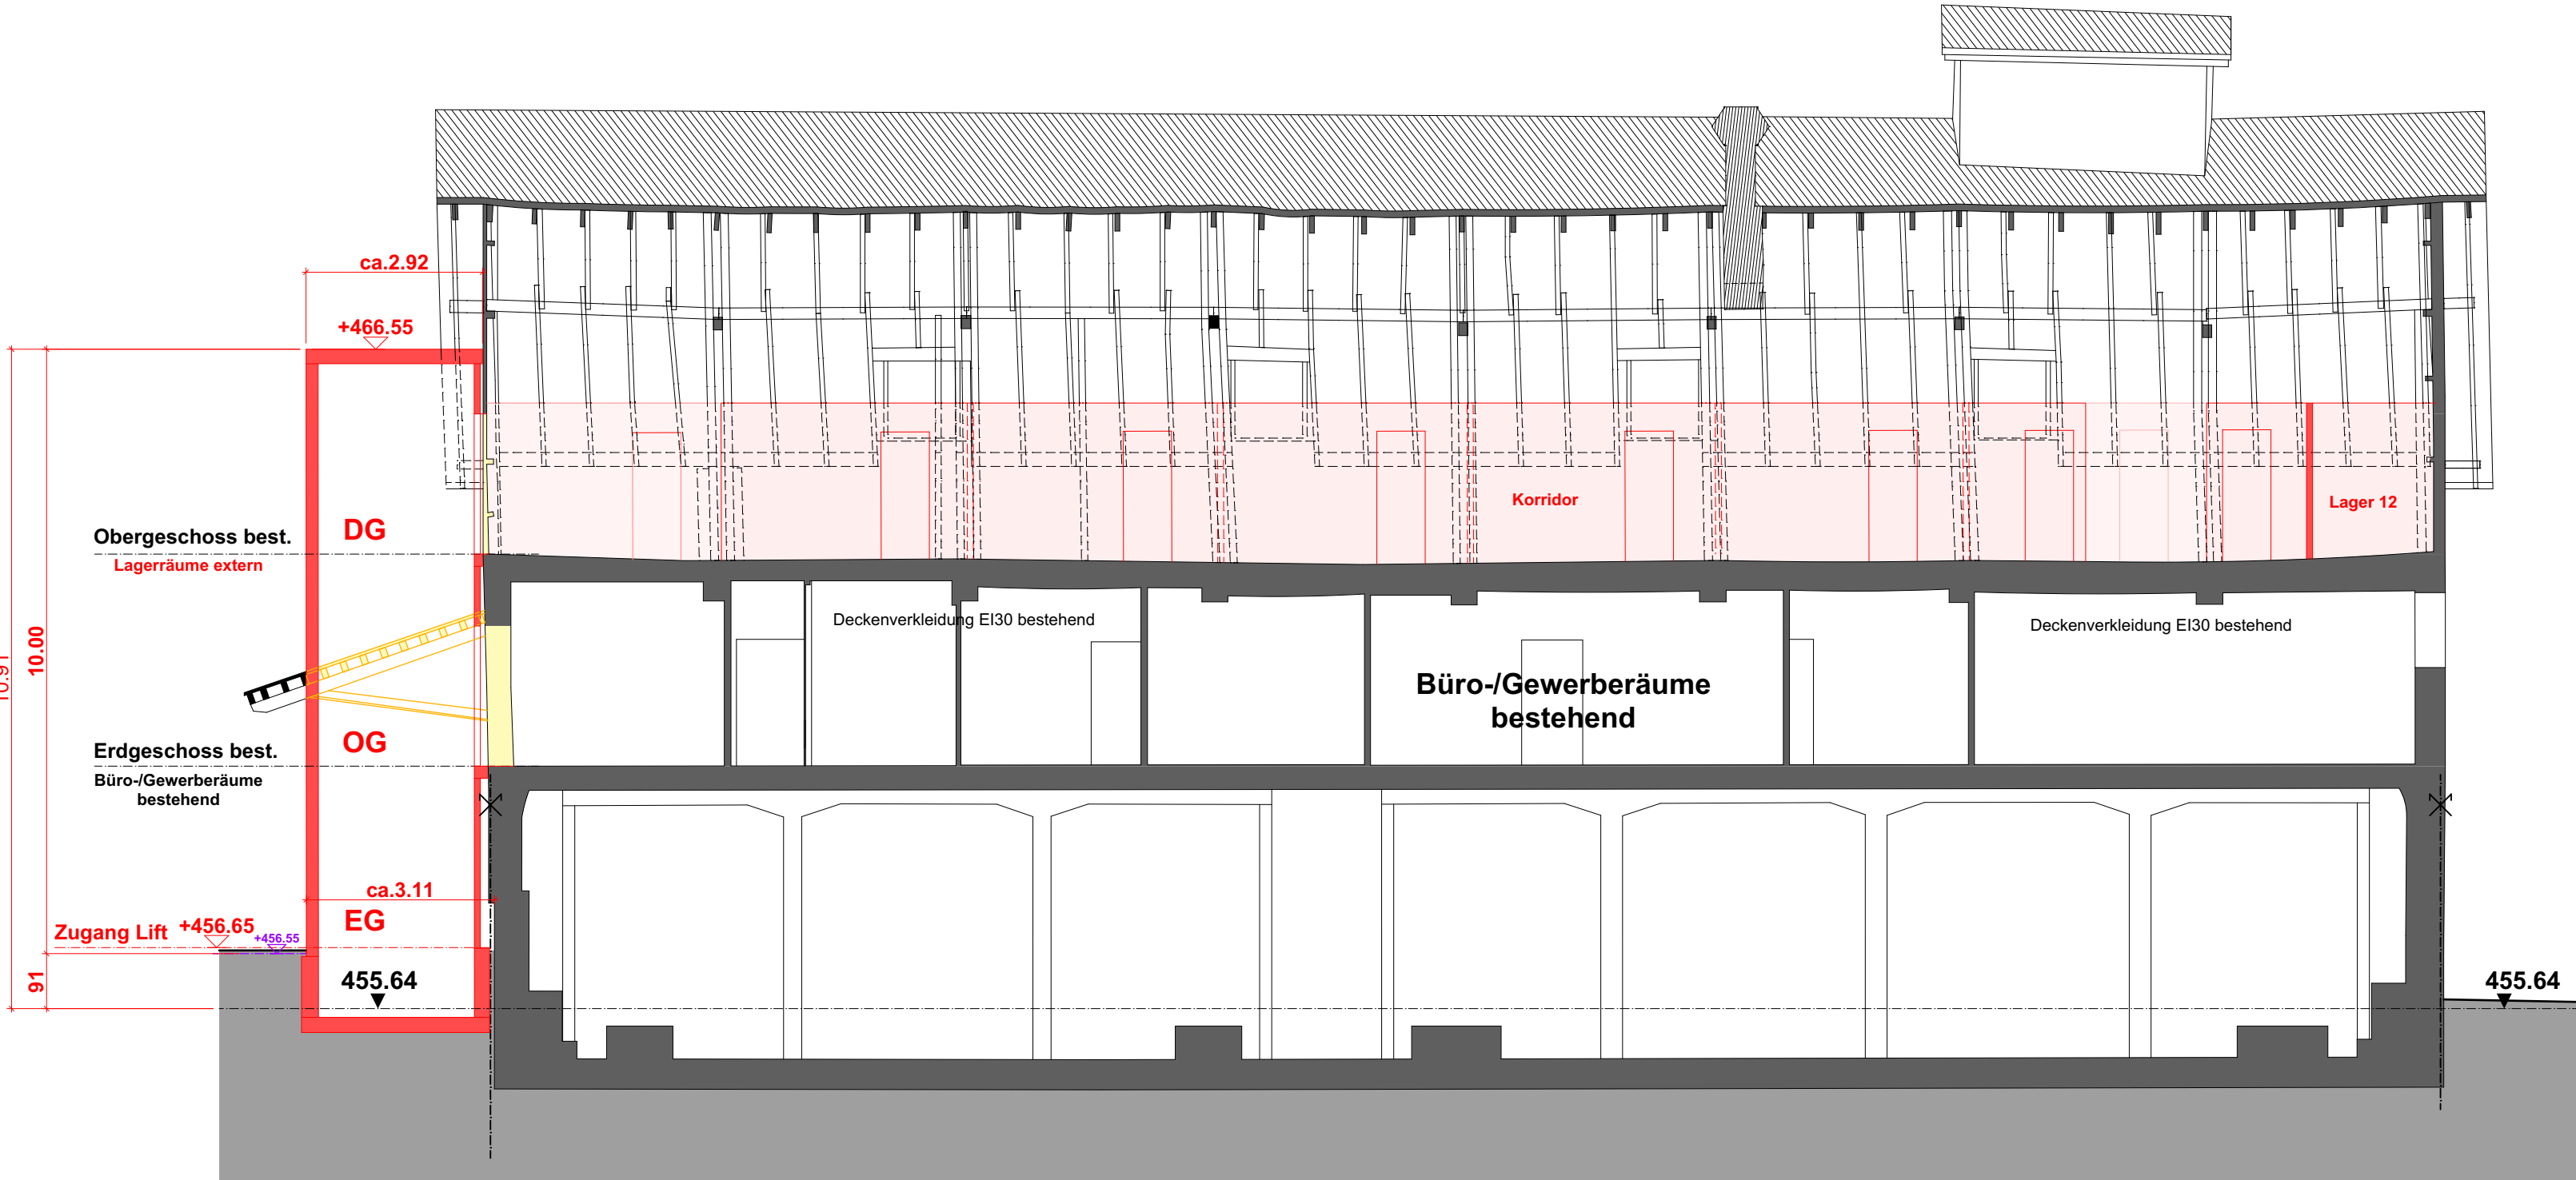

Schnitt A-A

- BESTEHEND
- ABBRUCH
- NEU

Bauherrschaft

Grundeigentümer

Projektverfasser

Oberlunkhofen 07.07.2026

Zugang Lift EG = 456.65 m.ü.M.

REV.: .	
OBJEKT : Umnutzung Tresterlager Fremo, Aaraustrasse 30,5630 Muri	DATUM: 01.07.2026
BAUHERR : Fremo Interdrink AG Aaraustrasse 26, 5630 Muri	GEZ.: pim
Baueingabe Fassaden / Schnitt A-A	
koch architektur ag	
Chileweg 6c, 8917 Oberlunkhofen www.kocharchitektur.ch info@kocharchitektur.ch Telefon 056 634 30 00	PLAN NR.: 687-120 PLAN GR.: 84/60 MST.: 1:100