



Situation 1:100



Schnitt A - A 1:50

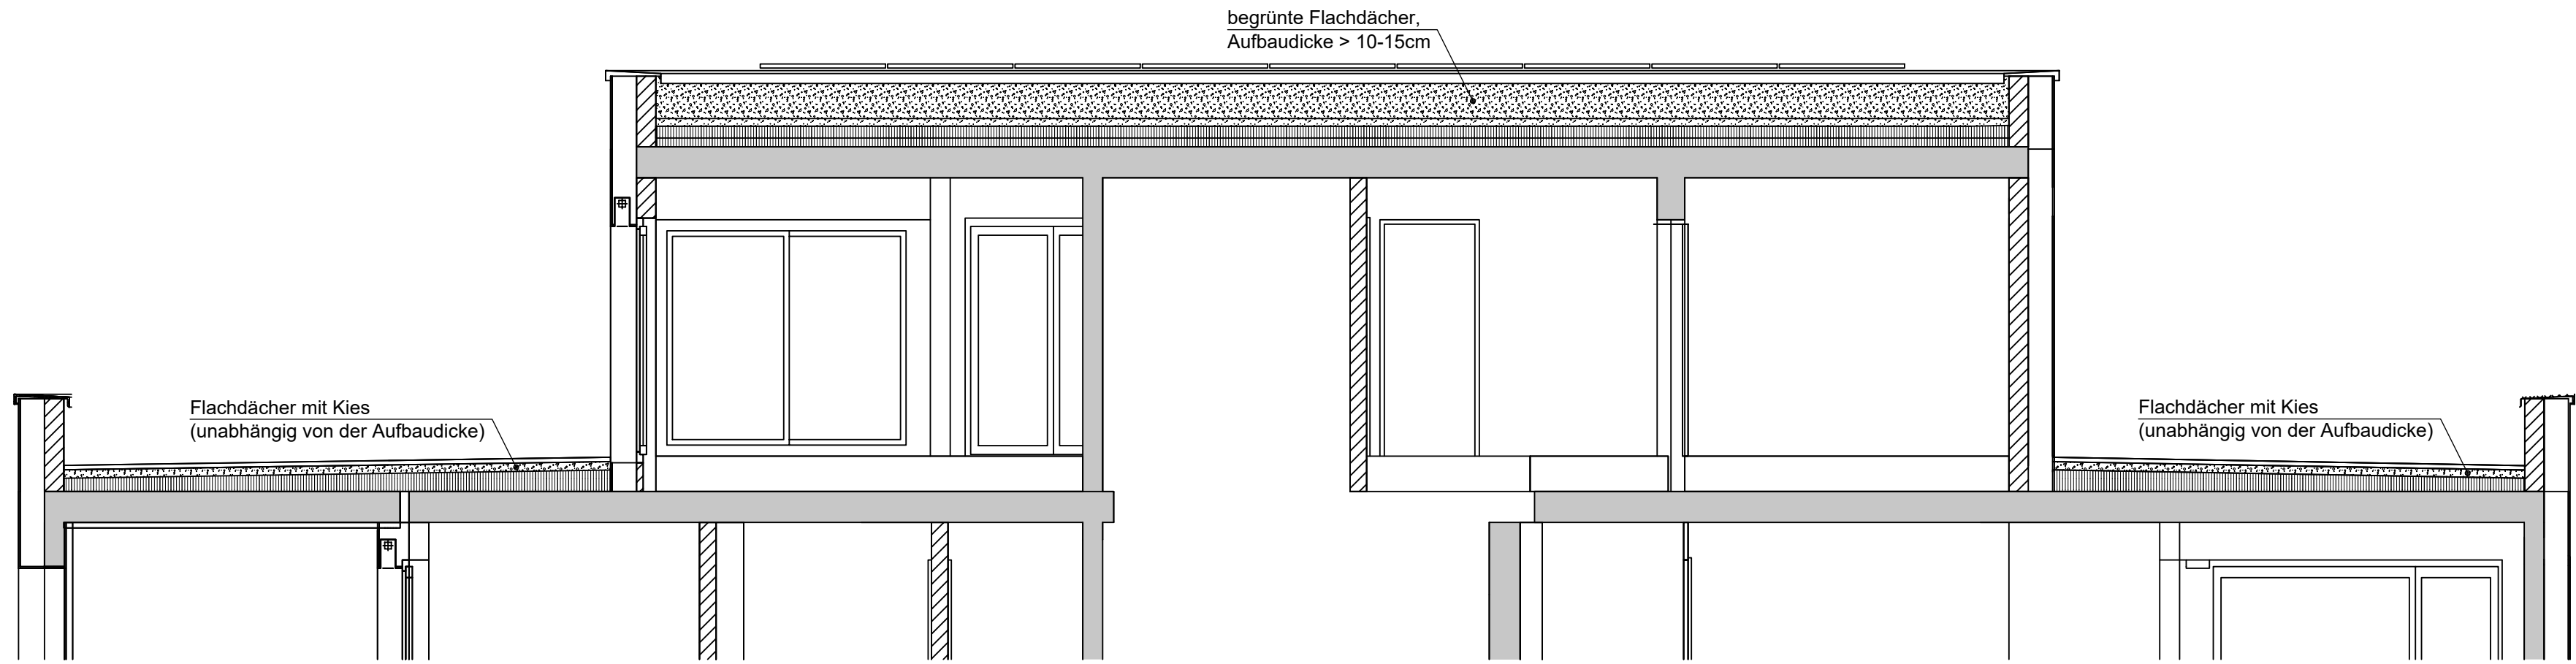

Schnitt B - B 1:50

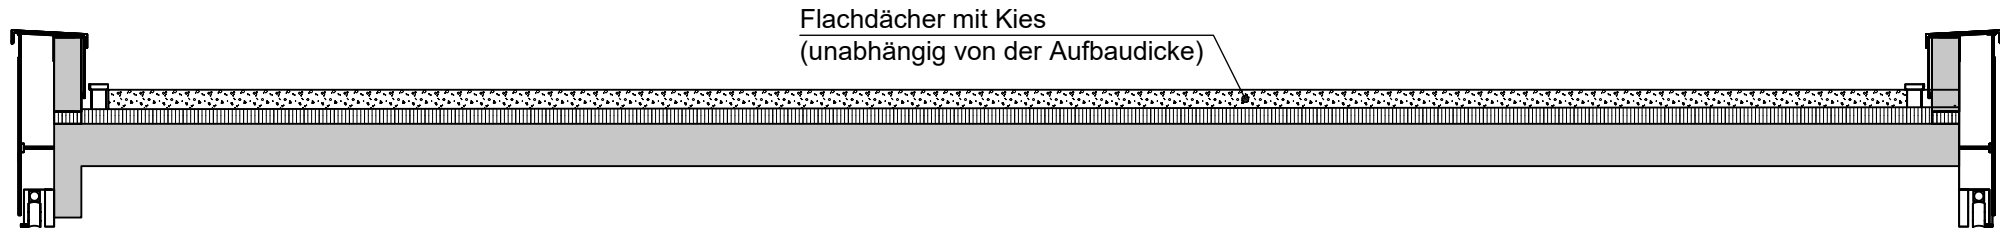

Legende

Bestehend	Projektiert	Medium	Quelle
		Mischabwasser	Nachführungsgeometer Kreis Muri, 28.05.2026
		Regenabwasser (WAR-R)	Nachführungsgeometer Kreis Muri, 28.05.2026
		Regenabwasser (WAR-S)	
		Ausser Betrieb	
		Abbruch	

Flächen & Retentionsberechnung

	begrünte Flachdächer, Aufbaudicke > 10-15cm Berechnung: 196m² * 0.4 = 78m² (2.34 l/s)
	Flachdächer mit Kies (unabhängig von der Aufbaudicke) Berechnung: 195m² * 0.8 = 156m² (4.68 l/s)
	Hartbelag, entwässert über Schulter! Berechnung: 39m² * 0.0 = 0m²
	Hartbelag Berechnung: 6m² * 1.0 = 6m² (0.18 l/s)
	Pflastersteine, entwässert über Schulter! Berechnung: 87m² * 0.0 = 0m²
	Rasen-/Wiesenflächen und Gärten Berechnung: 778m² * 0.0 = 0m²
Parzellenfläche = 1301m² Parzellenfläche reduziert = 240m² Zulässiger Direktabfluss gemäss GEP = 0.35 240 / 1301 = 0.184 < 0.35 → keine Retention notwendig! Direktabfluss vorhanden: 7.2 l/s Direktabfluss zulässig: 13.7 l/s	