



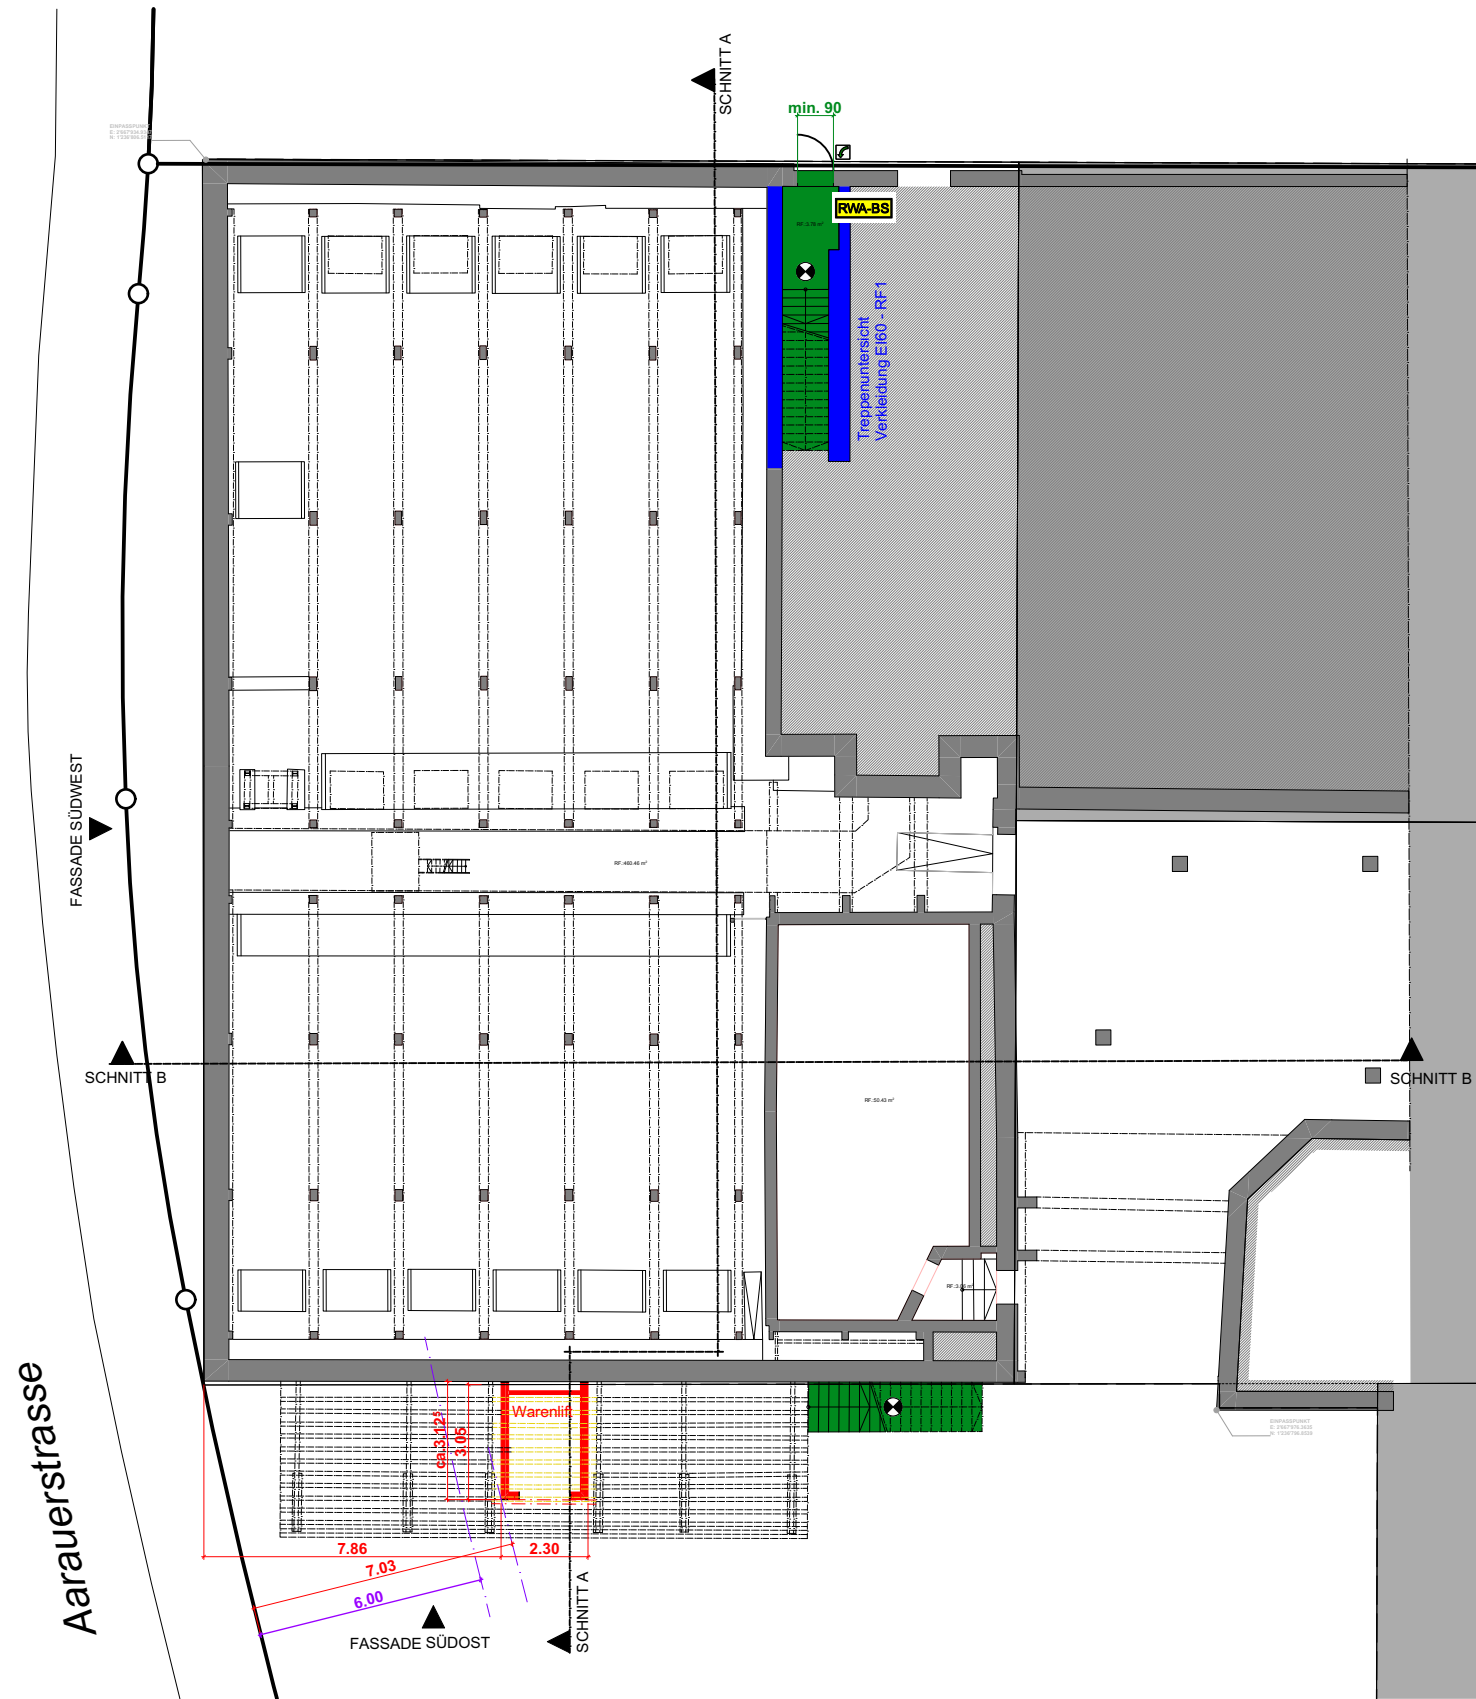


Dachgeschoss

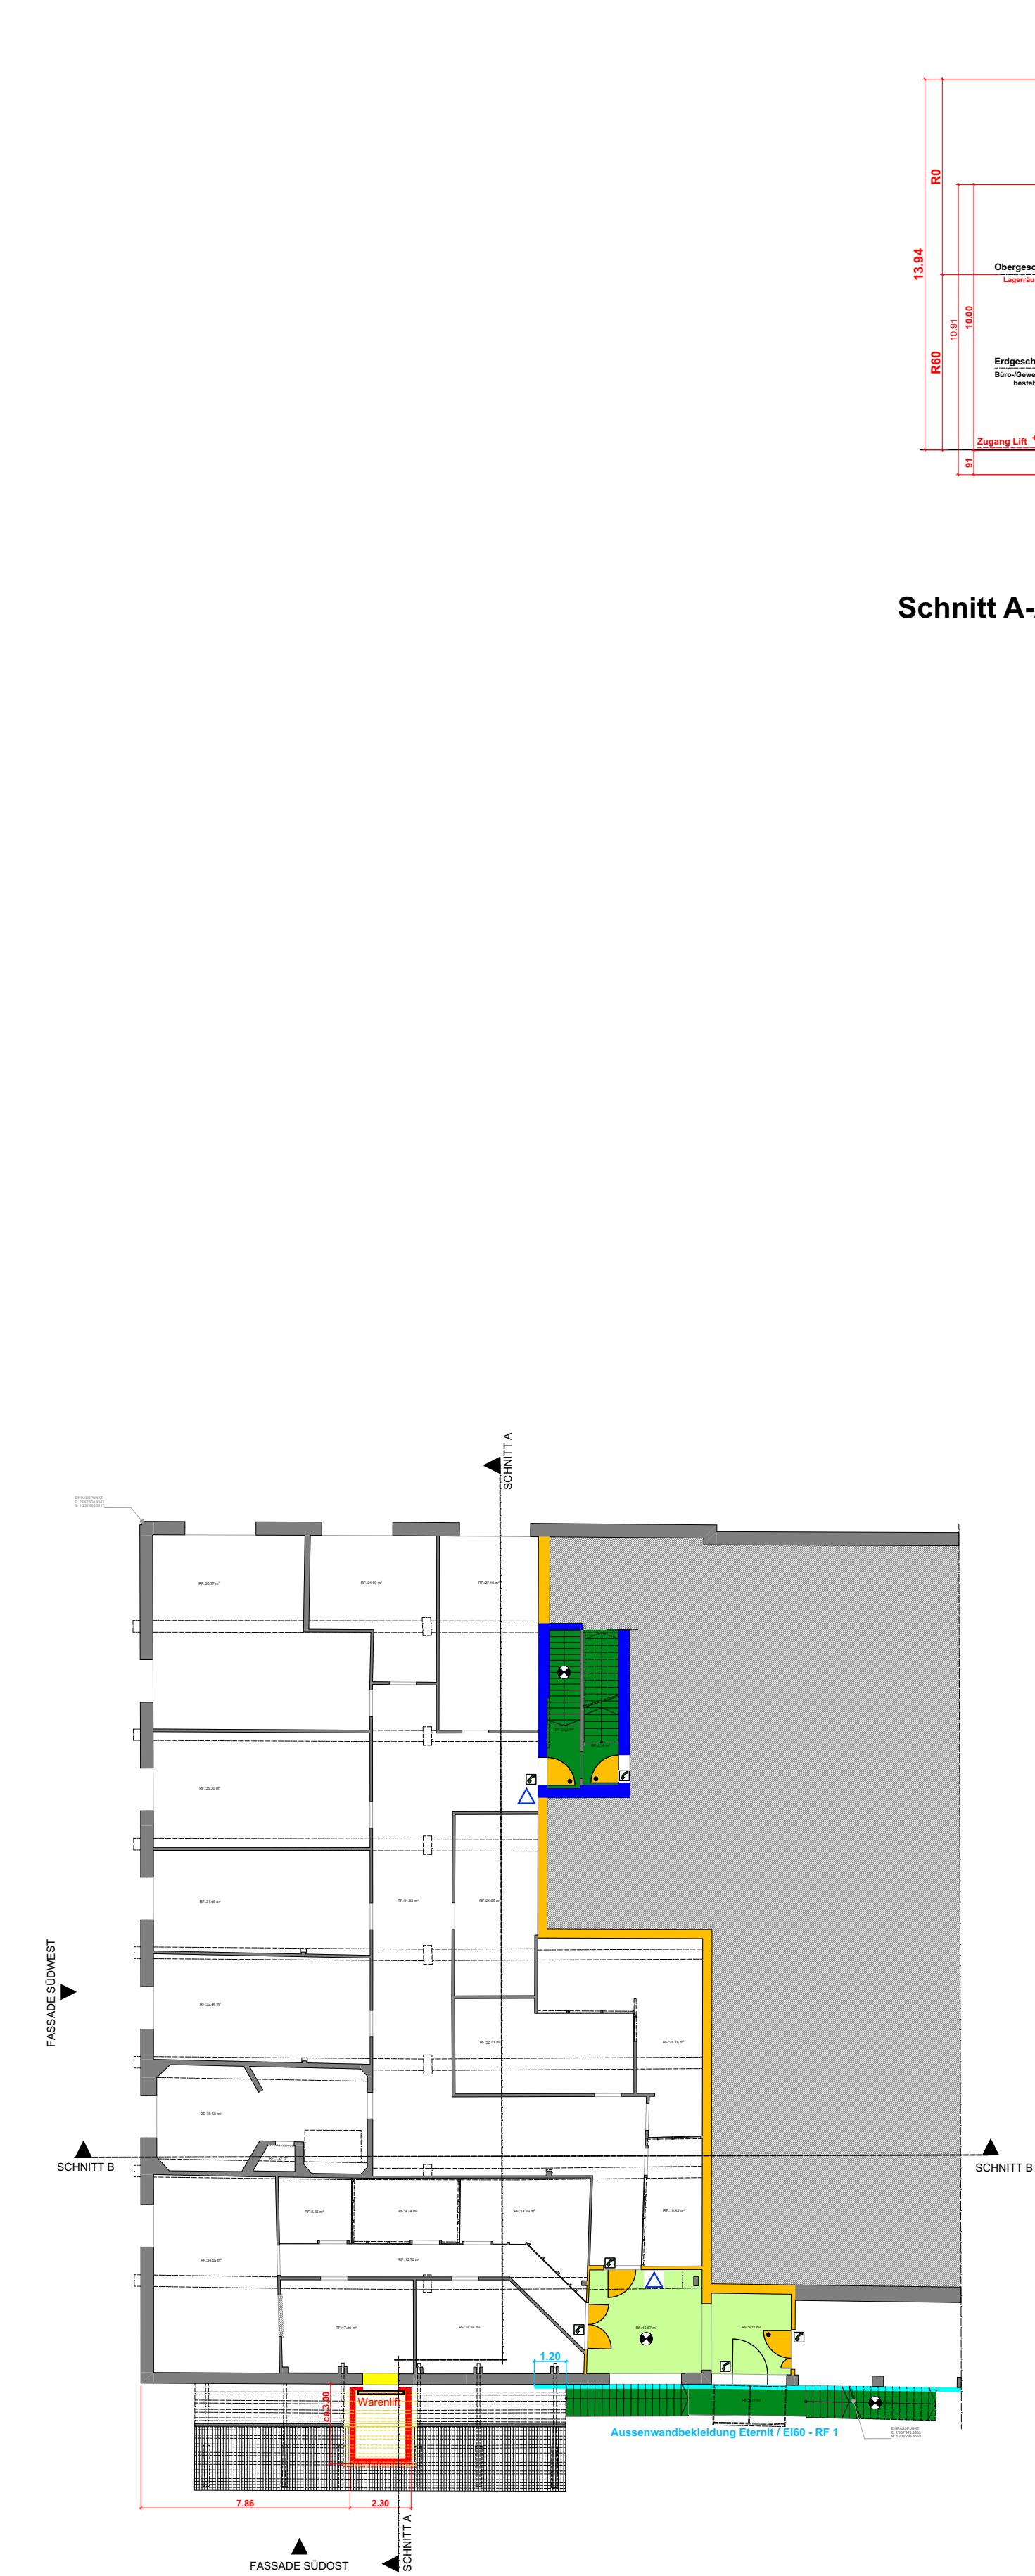

Ergeschoss



Obergeschoss

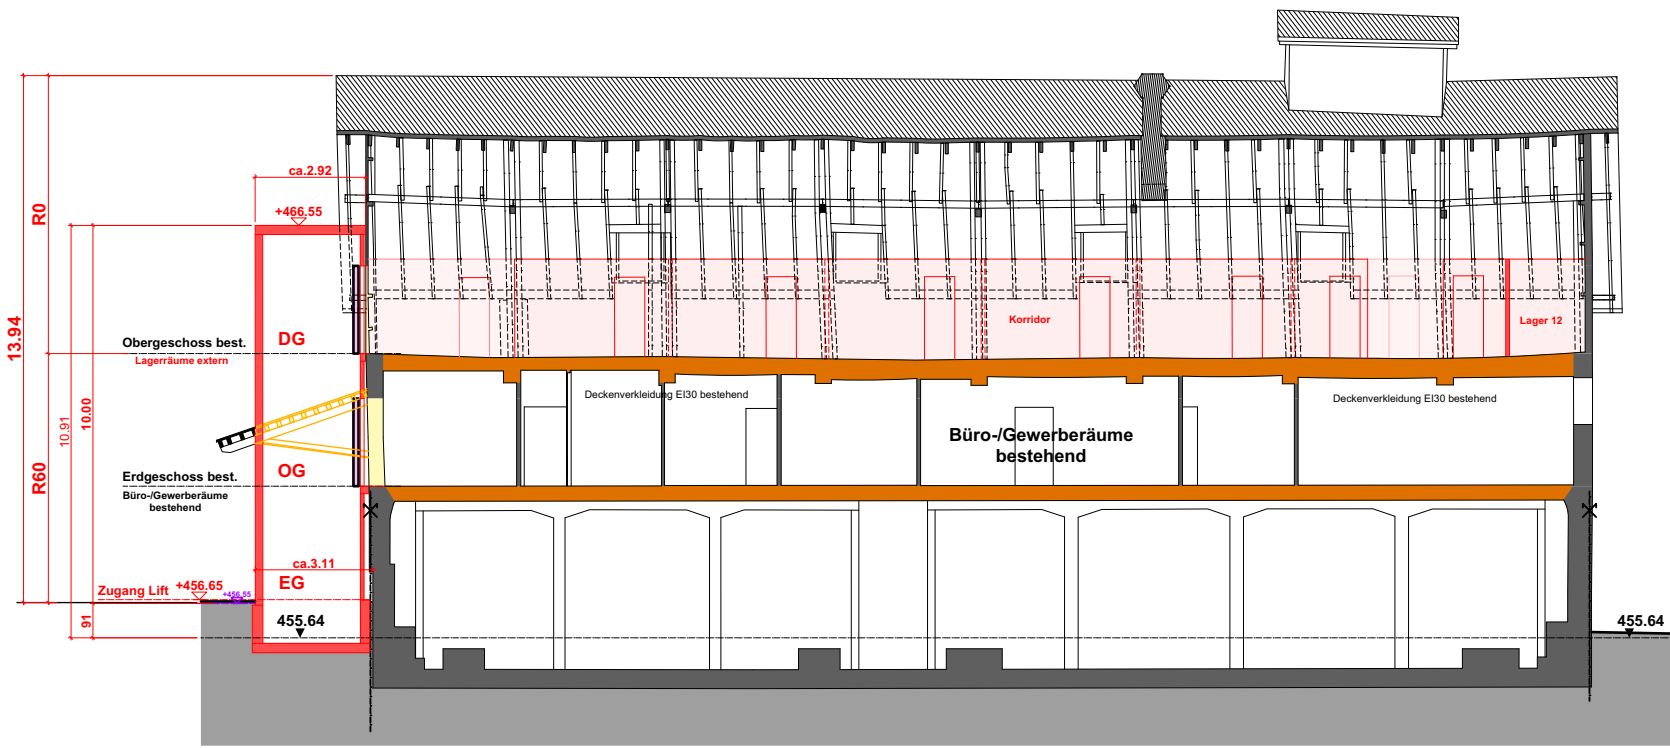

Schnitt A-A

Legende:					
	Feuerwiderstand EI 60-RF1		Notausgang		Türe / Tor EI 30
	Feuerwiderstand EI 30-RF1		Fluchtwegbreite		Türe / Tor / Abschluss E 30
	Feuerwiderstand EI 90		Fluchtweglänge		Aufzugstüre RF1
	Feuerwiderstand EI 60		vertikaler Fluchtweg		selbstschliessend (TS)
	Feuerwiderstand EI 30		horizontaler Fluchtweg		Handfeuerlöscher
	Feuerwiderstand E 60		freizuhaltende Fläche		Raum / Bereich mit Sicherheitsbeleuchtung
	Feuerwiderstand E 30		Rauch- und Wärmeabzug Bedienstelle		
	RF1		Notausgangverschluss gemäss SN EN 179 oder nicht abschliessbar		

Informationen Brandschutz				
Gebäudegeometrie:	Gebäude mittlerer Höhe			
Konzept:	Bauliches Brandschutzkonzept			
Nutzung:	Industrie und Gewerbe bis 1'000 MJ/m², Büro			
QSS Stufe:	QSS 1			
Feuerwiderstände gemäss BSR 15-15				
Lage	Tragwerk	Brandabschnittsbildende Geschossdecken	Brandabschnittsbildende Wände und horizontale Fluchtwege	Fluchtwege vertikal
Oberstes Geschoss	R 0	-	EI 30	REI 60 - RF1
EG bis	R 60	REI 60	EI 30	REI 60 - RF1
Untergeschosse	R 60	REI 60	EI 60	REI 60 - RF1
Alle Türen in brandabschnittsbildenden Wänden EI30				

Bauherrschaft _____

Grundeigentümer _____

Projektverfasser

Oberlunkhofen 07.07.2026

Zugang Lift EG = 456.65 m.ü.M.

REV.: .	
OBJEKT : Umnutzung Tresterlager Fremo, Aarauerstrasse 30,5630 Muri	DATUM: 01.07.2026
BAUHERR : Fremo Interdrink AG Aarauerstrasse 26, 5630 Muri	GEZ.: mb/pim
Baueingabe Brandschutz	
koch architektur ag	
Chileweg 6c, 8917 Oberlunkhofen www.kocharchitektur.ch info@kocharchitektur.ch Telefon 056 634 30 00	PLAN NR.: 687-98 PLAN GR.: 63/60 MST.: 1:200