


Muri IO

Sanierung Luzernerstrasse K 124 Kanalisation

Situation 1:200

Abschnitt Kreisel (Kreisel bis Kirchenfeldstrasse)

Vorstudien	Vorprojekt	Bauprojekt	Auflageprojekt	Ausführungsprojekt	Ausgeführtes Werk
------------	------------	------------	----------------	--------------------	-------------------

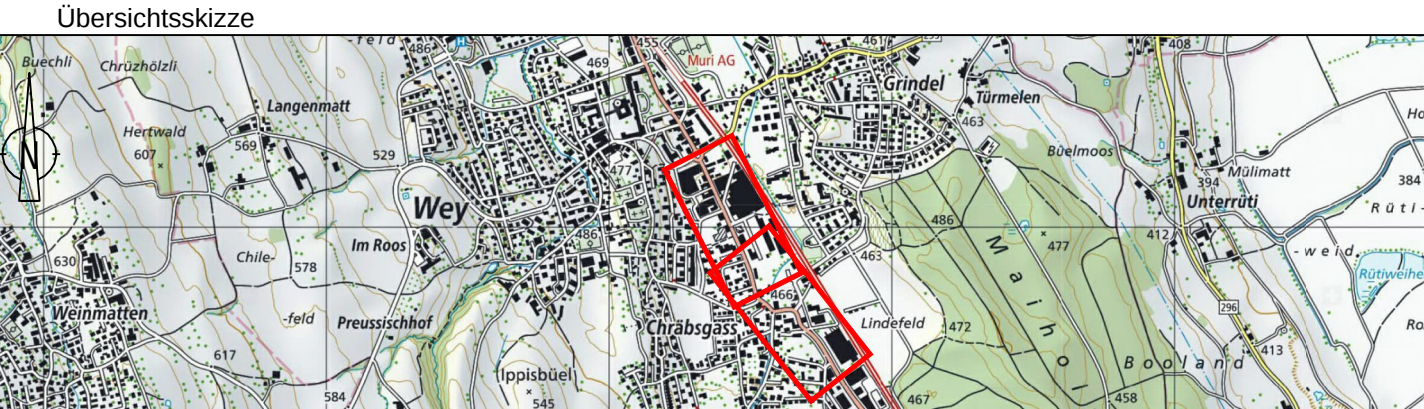

Projektverfasser:

SCHEIDEGGER
PARTNER

MARTINISBERGSTRASSE 46 PLATZSTRASSE 28
5400 SAUDEN 5630 MURI
FON 056 200 08 88 FON 056 675 39 00

WWW.KOPA.CH

Bauherr :
Einwohnergemeinde Muri
Abteilung Bau und Planung
Seetalstrasse 6, 5630 Muri

Projekt: 041.146.003

Name	Datum
Gallo	17.08.2026
Gezeichnet	Notter
Geprüft	17.08.2026

Änderung	Index
A	
B	
C	

Freigabe
Format: 46 x 157
Plan-Info: 0.72 m²
Plan Nr.: 001

Legende Werkleitungen :

Medium:
Kanalisation / Strassenentwässerung (Schmutzwasser)
Saubenwasser / Drainage / Bachleitung

Elektrisch / öff. Beleuchtung

Leerrohr für Verkehrstechnik VT

Telefon (Swisscom)

Kabel-TV

Wasser

Hochdruck-Erdgas (HD)

Erdgas

best. Medium **abbrechen**

Roboter- und Inlinersanierung

Genehmigungsinhalt : Öffentliche Gemeinde-Kanalisationleitung von KS 546 bis KS 660 und von KS 900 bis HSK
Genehmigt mit Auflageprojekt 2025: Strassenentwässerung, ATB-Medienrohr, Strassenbeleuchtung
Orientierungsinhalt: alle weiteren Werkleitungen

Bestehend:

Rinne ES
Bel.-Kandelaber
Detektorschacht
Schacht
Kabel-TV
Schieber
Hydrant

Projektiert:

Bel.-Kandelaber
Detektorschacht
Schacht
Kabel-TV
Schieber
Hydrant

Basisdaten: AV-Grundlage vom 08.08.2024 (Techn. Stand: AV 93, Bezugsrahmen: LV95, Daten des Kantons Aargau)

Änderungen	Zeichner / Ing.	Datum
A		
B		
C		
D		
E		
F		

Gewässerschutzbereich **Au Dichtigkeitsprüfungen sind 24h im Voraus anzumelden.**
Zulässiger Verlust im Rohr <0.10 l/m² in 30 min (nach SIA 190 Ausgabe 2017)
bei 0.05 N/mm² (= Druckhöhe 5.00 m bei Prüfung mit Wasser)
Prüfungen mit Luft bedürfen der Zustimmung.

Verlegeprofile Kanalisationsleitungen :
Hauptleitungen :
Beton-Leitung ø > 500mm gemäss Rohrstatik, Profil U2 (Sohle einbetoniert, Restumhüllung mit Betonskies)
PP-Leitung SN8 ø ≤ 400mm gemäss Rohrstatik, Profil U4 (voll einbetoniert)
Strassenentwässerung und Hausanschlüsse :
PP-Leitung SN4 ø 160/200 mm Profil U4 voll einbetoniert

Best. Werkleitungen schematisch und ohne Gewähr für Lage und Vollständigkeit. Für Detailsangaben sind die entsprechenden Werke zuständig. Für die Realisierung sind durch die ausführenden Unternehmungen aktuelle Katasterpläne von allen Werken anzufordern.

