

Muri IO

Sanierung Luzernerstrasse K 124  
Kanalisation

Längenprofil 1:500/50

Abschnitt Chilefeld / Grindelstrasse (Bachstrasse, Grindelstrasse)

Vorstudien

Vorprojekt


Bauprojekt

Auflageprojekt

Ausführungsprojekt

Ausgeführtes Werk

Übersichtsskizze

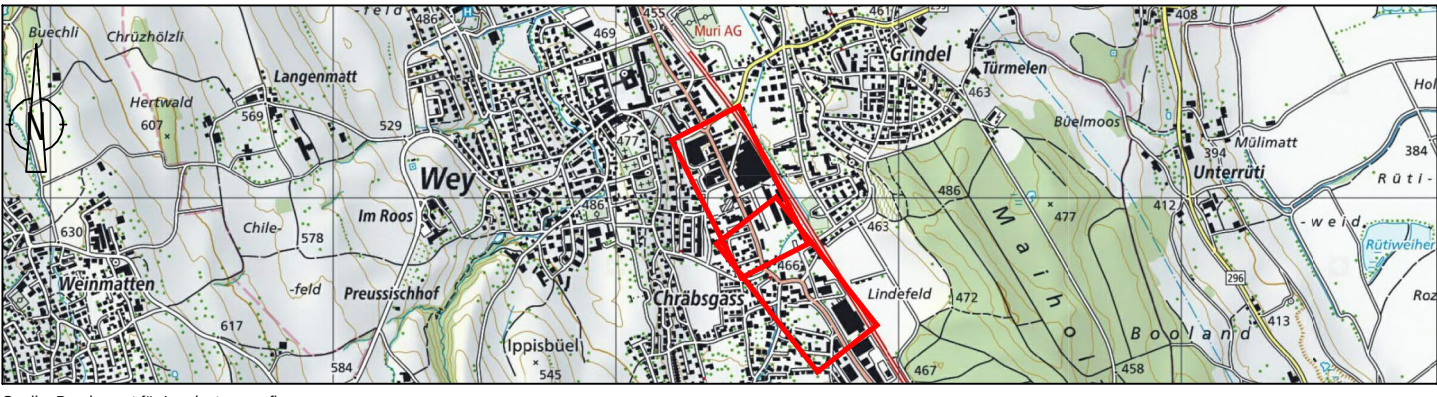

Projektverfasser:



MARTINSBERGSTRASSE 46  
5400 BADEN  
FON 056 200 08 88

PILATUSSTRASSE 28  
5630 MURI  
FON 056 675 39 00

Projekt:

041.146.003

Name

Datum

Projekt

17.08.2026

Gezeichnet

17.08.2026

Geprüft

Änderung

Index

A

B

C

Freigabe

Format: 36 x 84

Plan-Info: 0.30 m²

Plan Nr. 008

Bauherrschaft / Grundeigentümer

Datum:

Gemeinderat

.....

.....

Datum:


Projektverfasser

.....

.....

Genehmigungsinhalt : Öffentliche Gemeinde-Kanalisationsleitung von KS 546 bis KS 660 und von KS 900 bis HSK  
Genehmigt mit Auflageprojekt 2025: Strassenentwässerung, ATB-Medienrohr, Strassenbeleuchtung  
Orientierungsinhalt: alle weiteren Werkleitungen

Bachstrasse

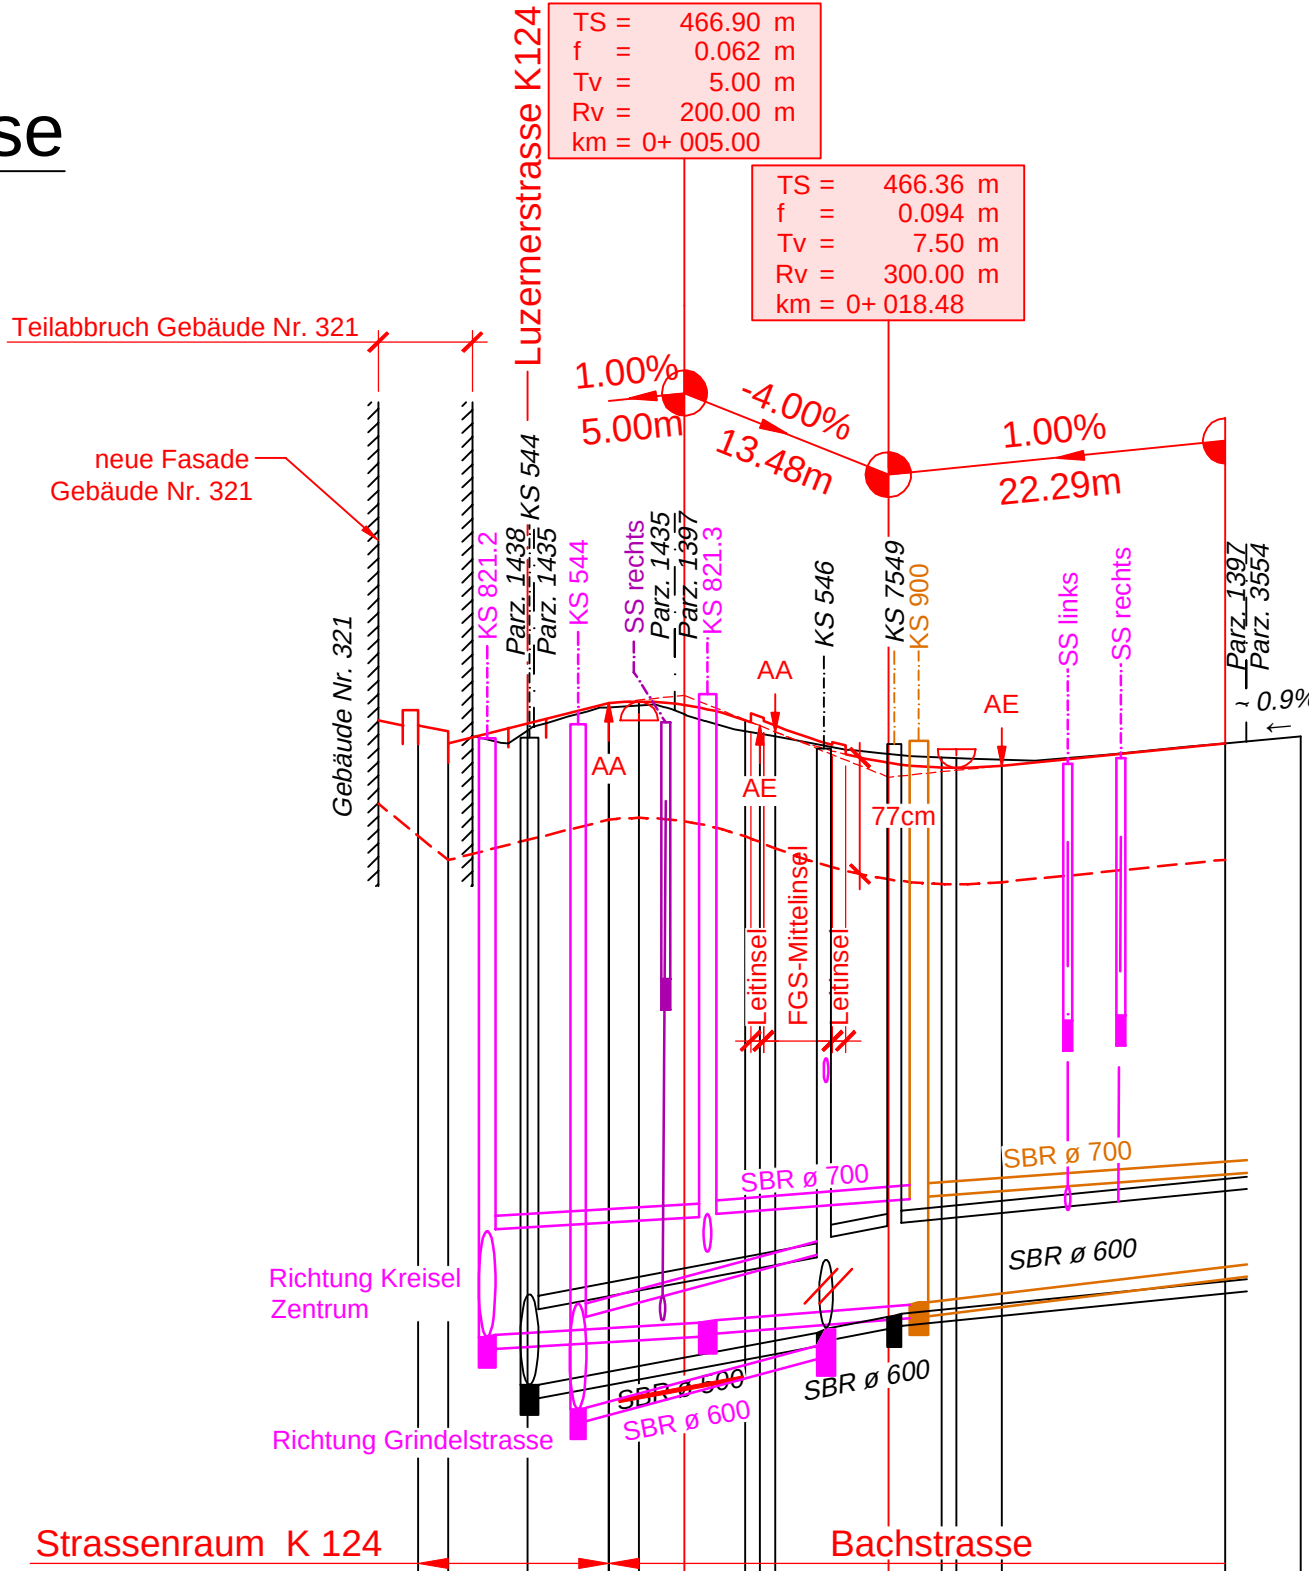


Horizont 460.00 m ü.M.

Stationierung


Terrainhöhen

Projekthöhen

Richtungen

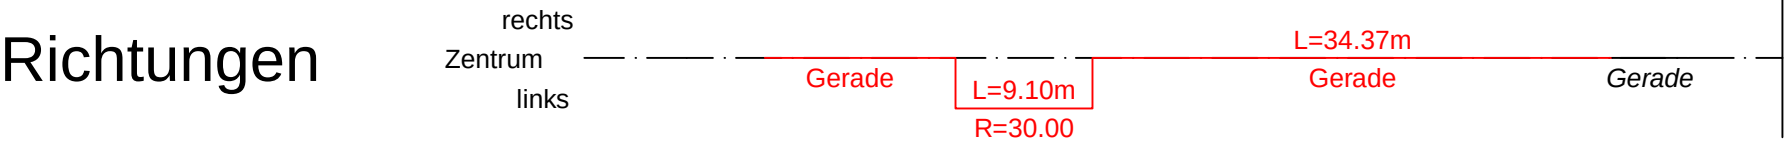

Grindelstrasse

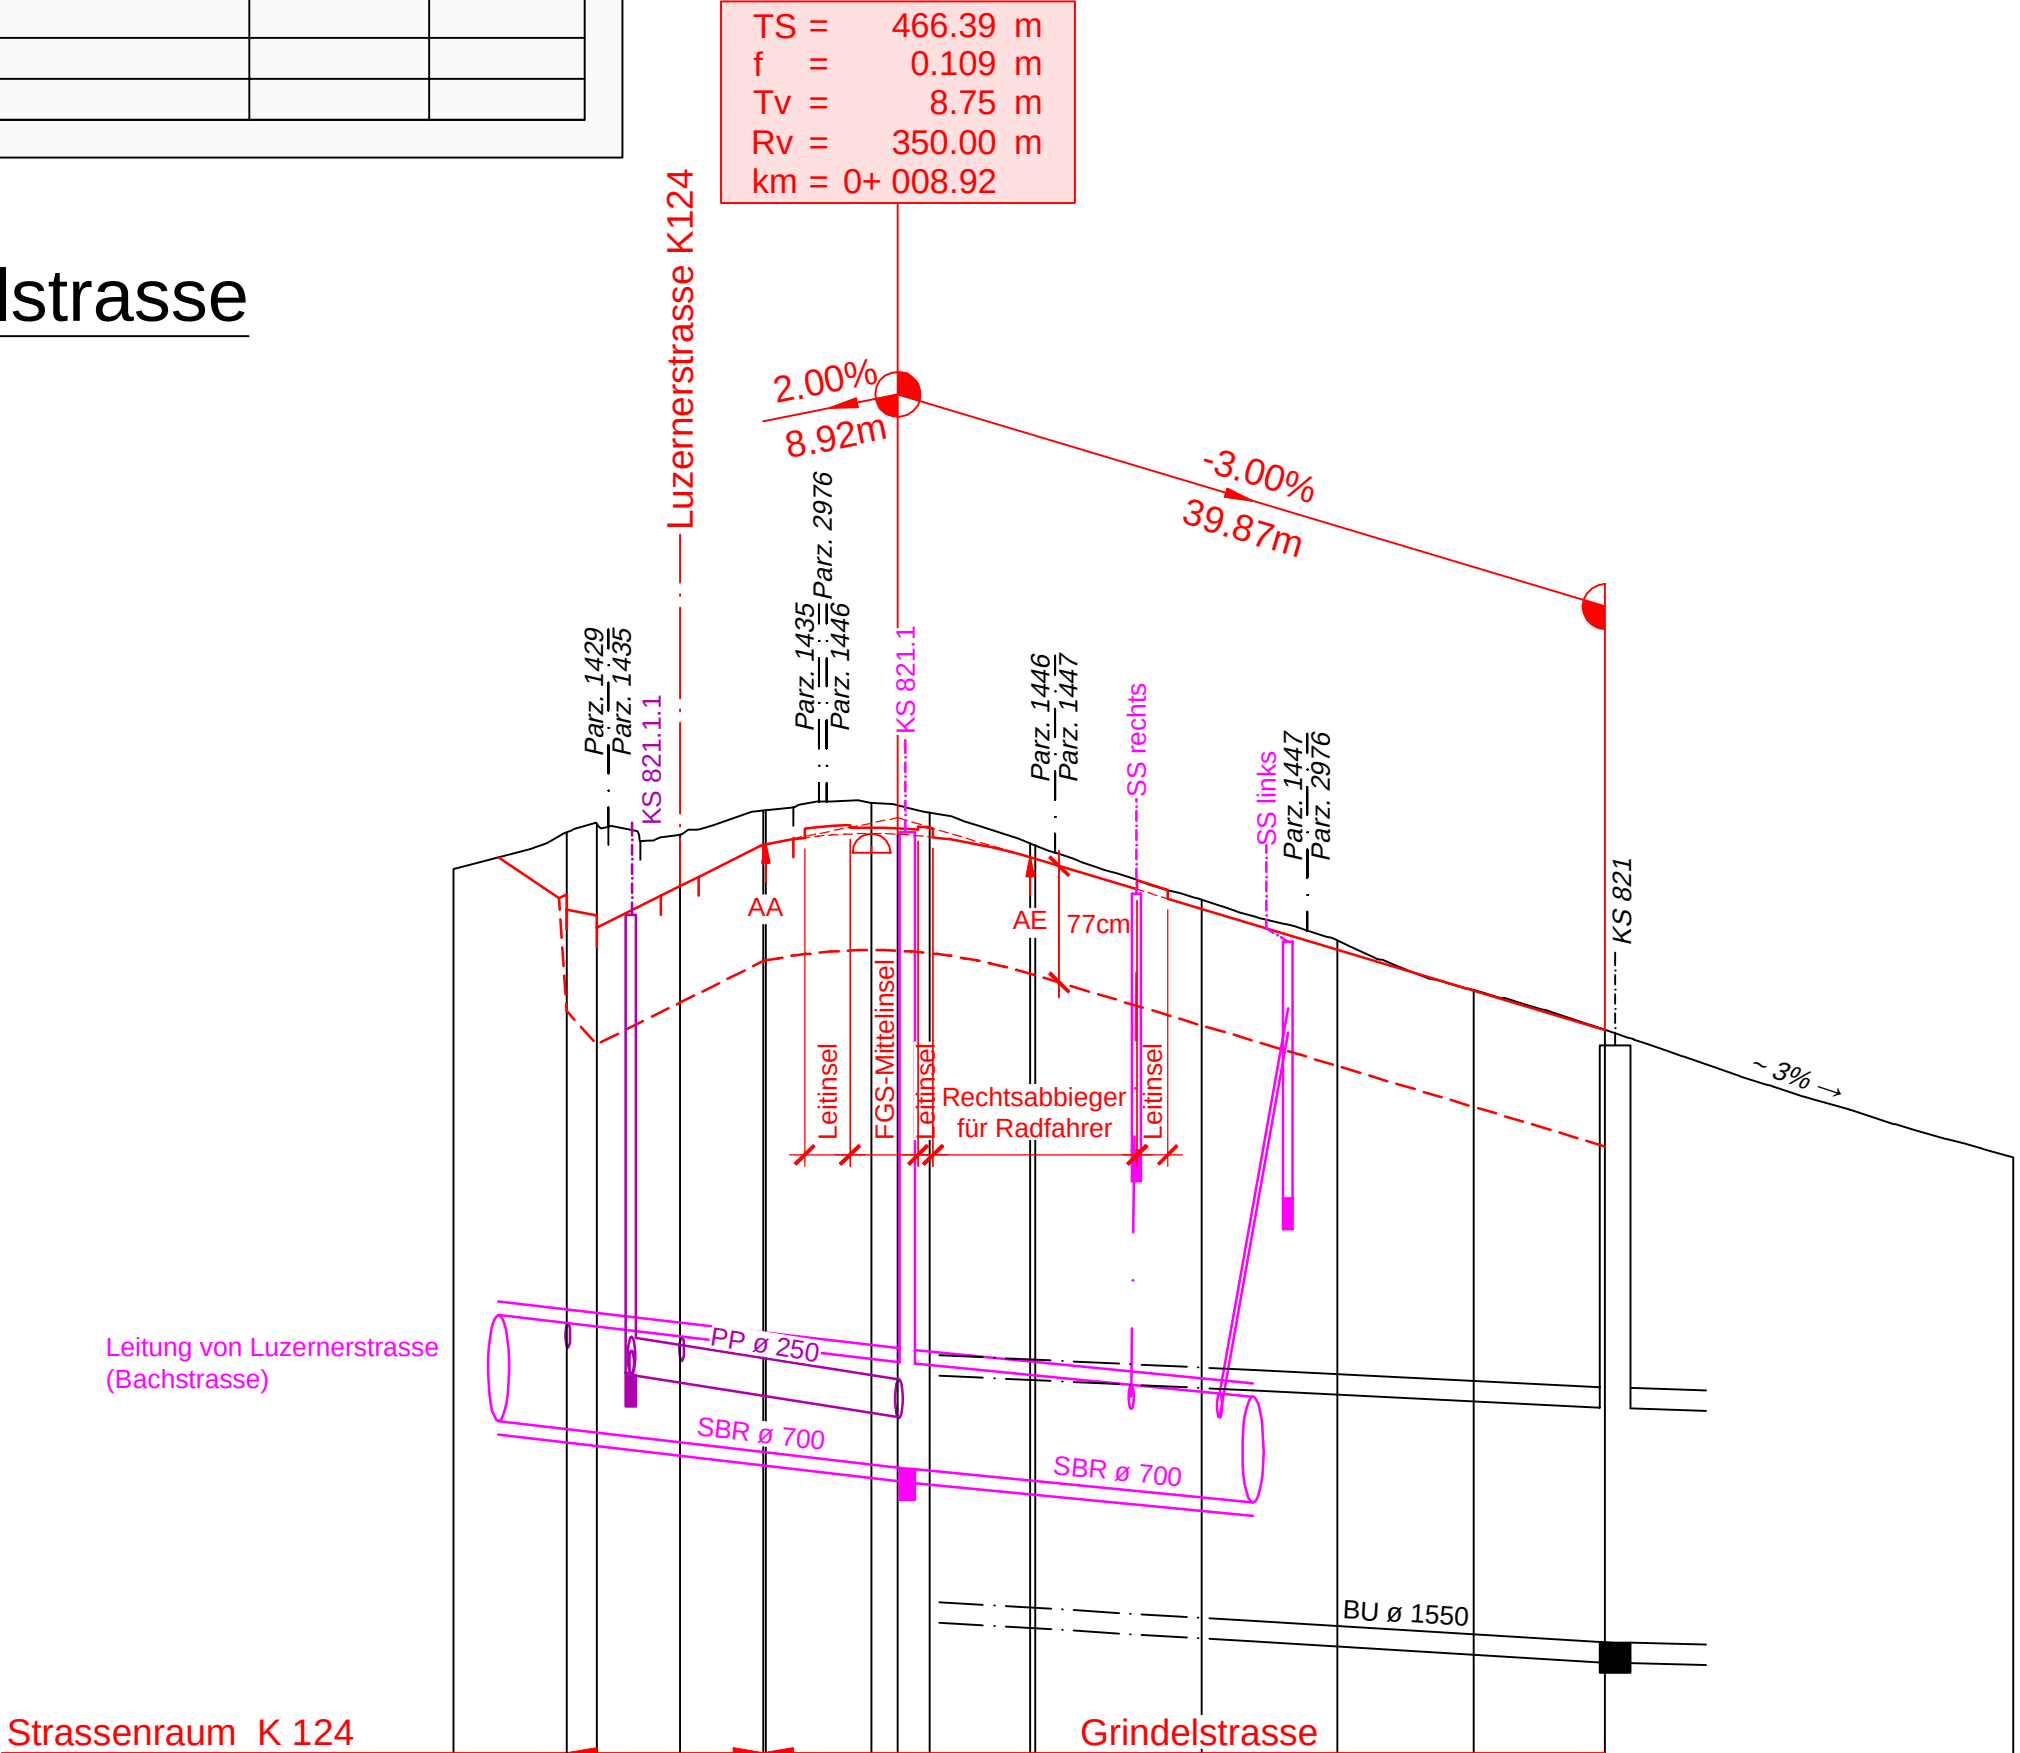

Horizont 459.00 m ü.M.

Stationierung

Terrainhöhen

Projekthöhen

Richtungen

