

Muri IO

Sanierung Luzernerstrasse K 124
Kanalisation

Längenprofil 1:500/50

Abschnitt Chilefeld / Grindelstrasse (Kirchbühlstrasse bis Projektende)

Vorstudien

Vorprojekt


Bauprojekt

Auflageprojekt

Ausführungsprojekt

Ausgeführtes Werk

Übersichtsskizze

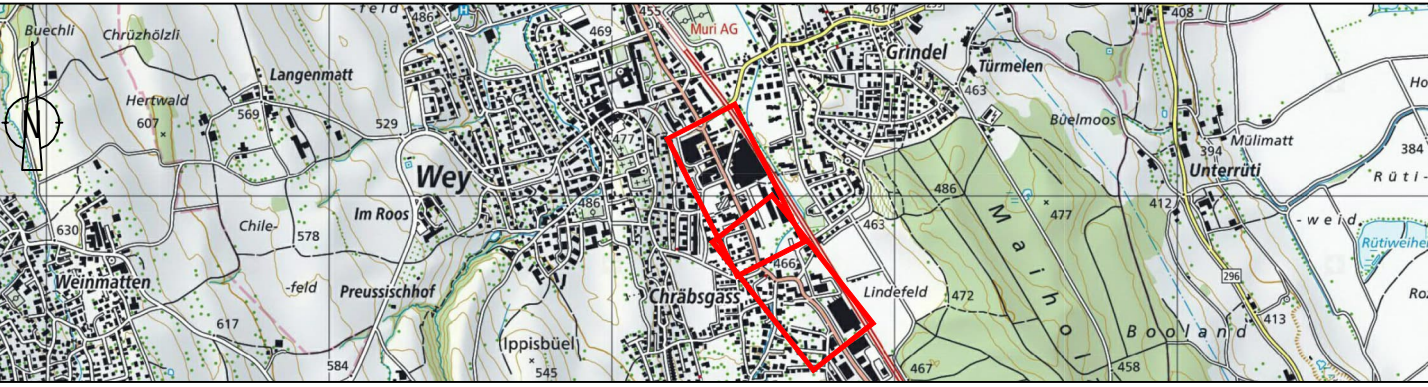

Quelle: Bundesamt für Landestopografie

Projektverfasser:



MARTINSBERGSTRASSE 46
5400 BADEN
FON 056 200 08 88

PILATUSSTRASSE 28
5630 MURI
FON 056 675 39 00

www.kopa.ch

Projekt: 041.146.003

Name	Datum
Gallo	17.08.2026
Gezeichnet	Notter
Geprüft	17.08.2026

Änderung	Index
	A
	B
	C

Bauherr :
Einwohnergemeinde Muri
Abteilung Bau und Planung
Seetalstrasse 6, 5630 Muri

Freigabe
Format: 41 x 100
Plan-Info: 0.41 m²
Plan Nr. 007

Genehmigungsinhalt : Öffentliche Gemeinde-Kanalisationsleitung von KS 546 bis KS 660 und von KS 900 bis HSK
Genehmigt mit Auflageprojekt 2025: Strassenentwässerung, ATB-Medienrohr, Strassenbeleuchtung
Orientierungsinhalt: alle weiteren Werkleitungen

Bauherrschaft / Grundeigentümer

Datum: Gemeinderat

Datum: Projektverfasser

Querneigung

Horizont 457.00 m ü.M.

Stationierung	29	30	31	32	33	34	35	36	37	38	39	40	41	42	43	44	
Terrainhöhen	465.12	465.26	465.56	465.66	465.88	466.00	466.14	466.23	466.44	466.57	466.64	466.79	466.82	466.97	467.06	467.12	467.18
Projekthöhen	465.18	465.30	465.61	465.71	465.94	466.00	466.23	466.30	466.44	466.57	466.64	466.79	466.82	466.97	467.06	467.12	467.18

Richtungen