

Muri IO


Sanierung Luzernerstrasse K 124

Kanalisation

Längenprofil 1:500/50

Abschnitt Kreisel / Chilefeld (Kreisel bis Kirchbühlstrasse)

Vorstudien	Vorprojekt	Bauprojekt	Auflageprojekt	Ausführungsprojekt	Ausgeführtes Werk
------------	------------	------------	----------------	--------------------	-------------------

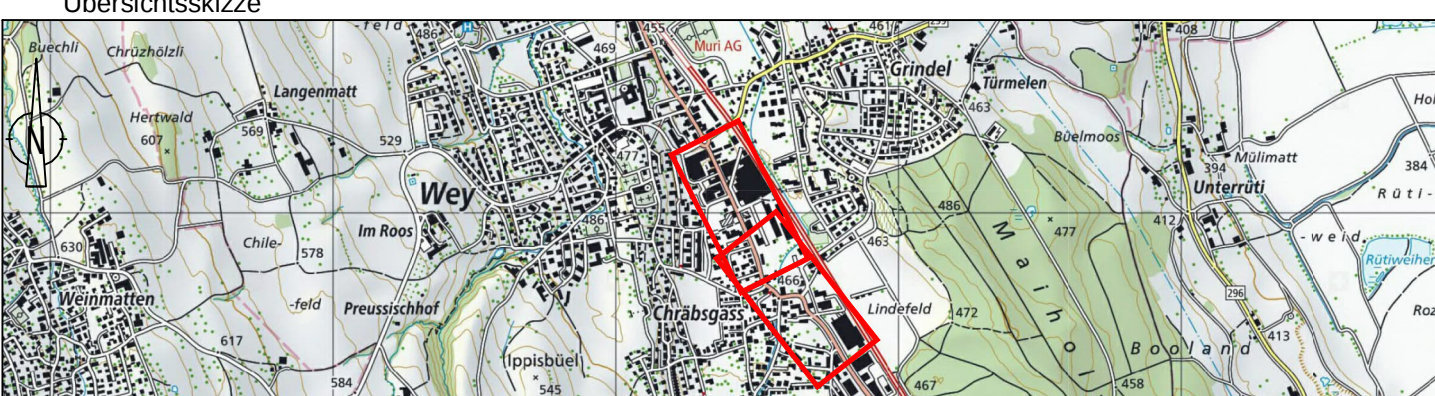

Projektverfasser



SCHEIDT & PARTNER

MARTINSBERGSTRASSE 46 PILATUSSTRASSE 28
5400 BADEN 5630 MURI
FON 056 200 08 88 FON 056 675 39 0

WWW.KOPA.C

Bauherr :
Einwohnergemeinde Muri
Abteilung Bau und Planung
Seetalstrasse 6, 5630 Muri

Projekt: 041.146.003

	Name	Datum
Projekt	Gallo	17.08.2026
Gezeichnet	Notter	17.08.2026

Änderung	Index		
	A		
	B		
	C		
Freigabe			
Format:	50 x 147	Plan Nr.	006
Plan-Info:	0.74 m ²		

Änderungen	Zeichner / Ing.	Datum

Genehmigungsinhalt : Öffentliche Gemeinde-Kanalisationsleitung von KS 546 bis KS 660 und von KS 900 bis HSK

Genehmigt mit Auflageprojekt 2025: Strassenentwässerung, ATB-Medienrohr, Strassenbeleuchtung

Orientierungsinhalt: alle weiteren Werkleitungen

Leihenschaft / Grundeigentümer

Datum: Gemeinderat

atum: Projektverfasse

