


Koordinaten:	Ost:	Nord:
	2'668'206	1'236'555
Grundhöhe:	m.ü.M [m]: 458.70	
Bahn-km:	81.528	

MIXX

STANDORT CODE:

PLANAUFBLATT

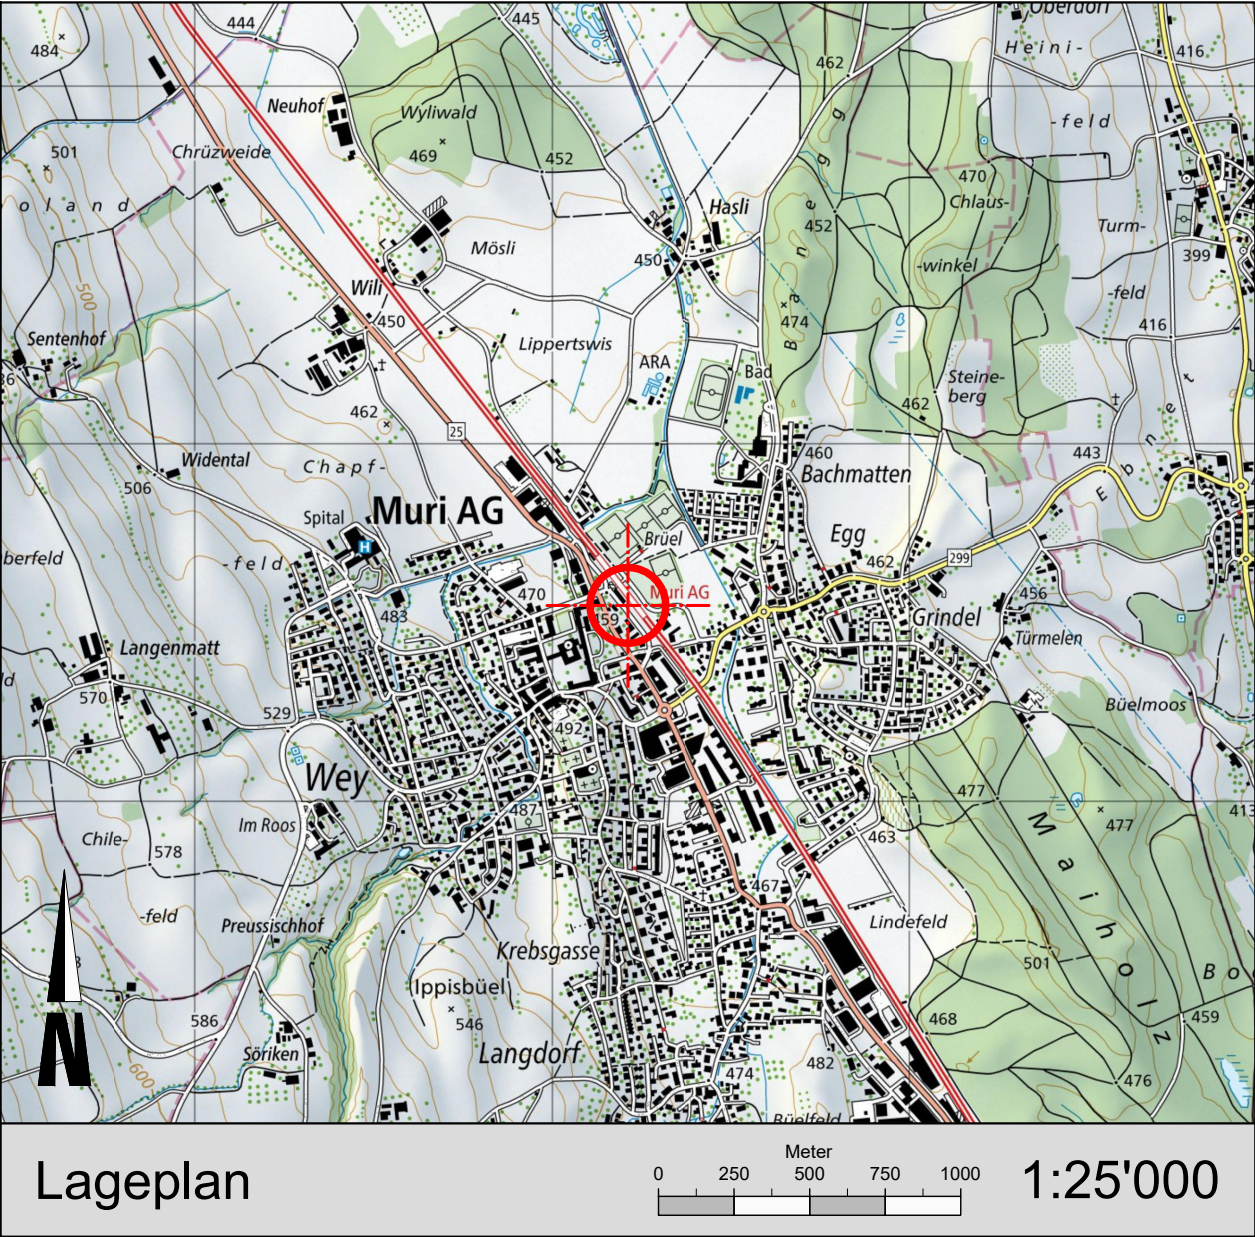


Projektverfasser:

Projektleiter Basisinfrastruktur:

- Neu
- Bestehend
- Abbruch
- Senderichtung der Antenne

14.15.03

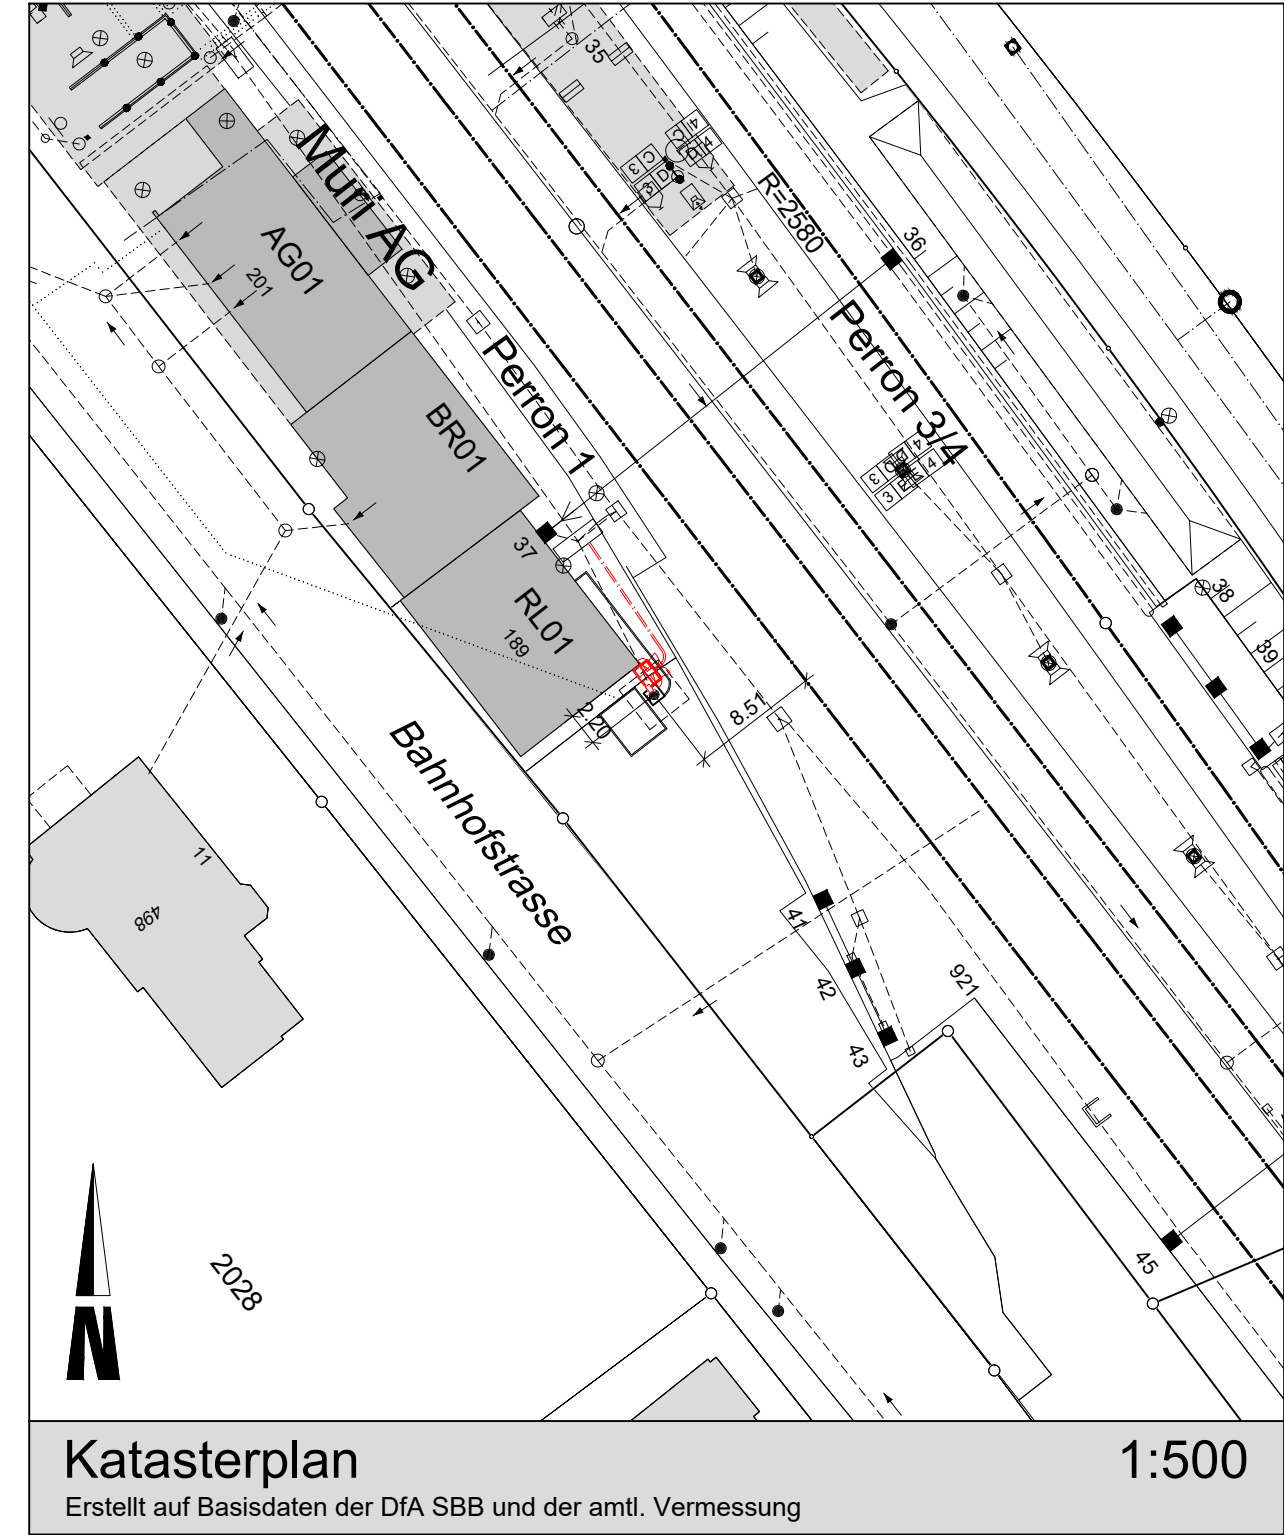

Planverfasser: HT INFRASERV HT-INFRASERV AG Surenweidpark 11 CH-6208 Oberkirch Tel: +41 41 921 11 26 mail: info@ht-infraserv.ch	Masstab: 1:500 1:25'000	Kontrolliert: HT	Bewilligt:					Name: Muri	SBB CFF FFS			
							Adresse: 5630 Muri Brugg - Lenzburg - Immensee-West (Linie 653)					
	0 5 10 15 20 25 Meter											
	A3 Original				1	PGV	hat	31.10.25	Zeichnung Nr : MIXX /1	Station-Code: MI-BNZ-08153	Ausgabe: 1	
				ISS	Beschreibung	Von	Datum					

SBB CFF FFS