


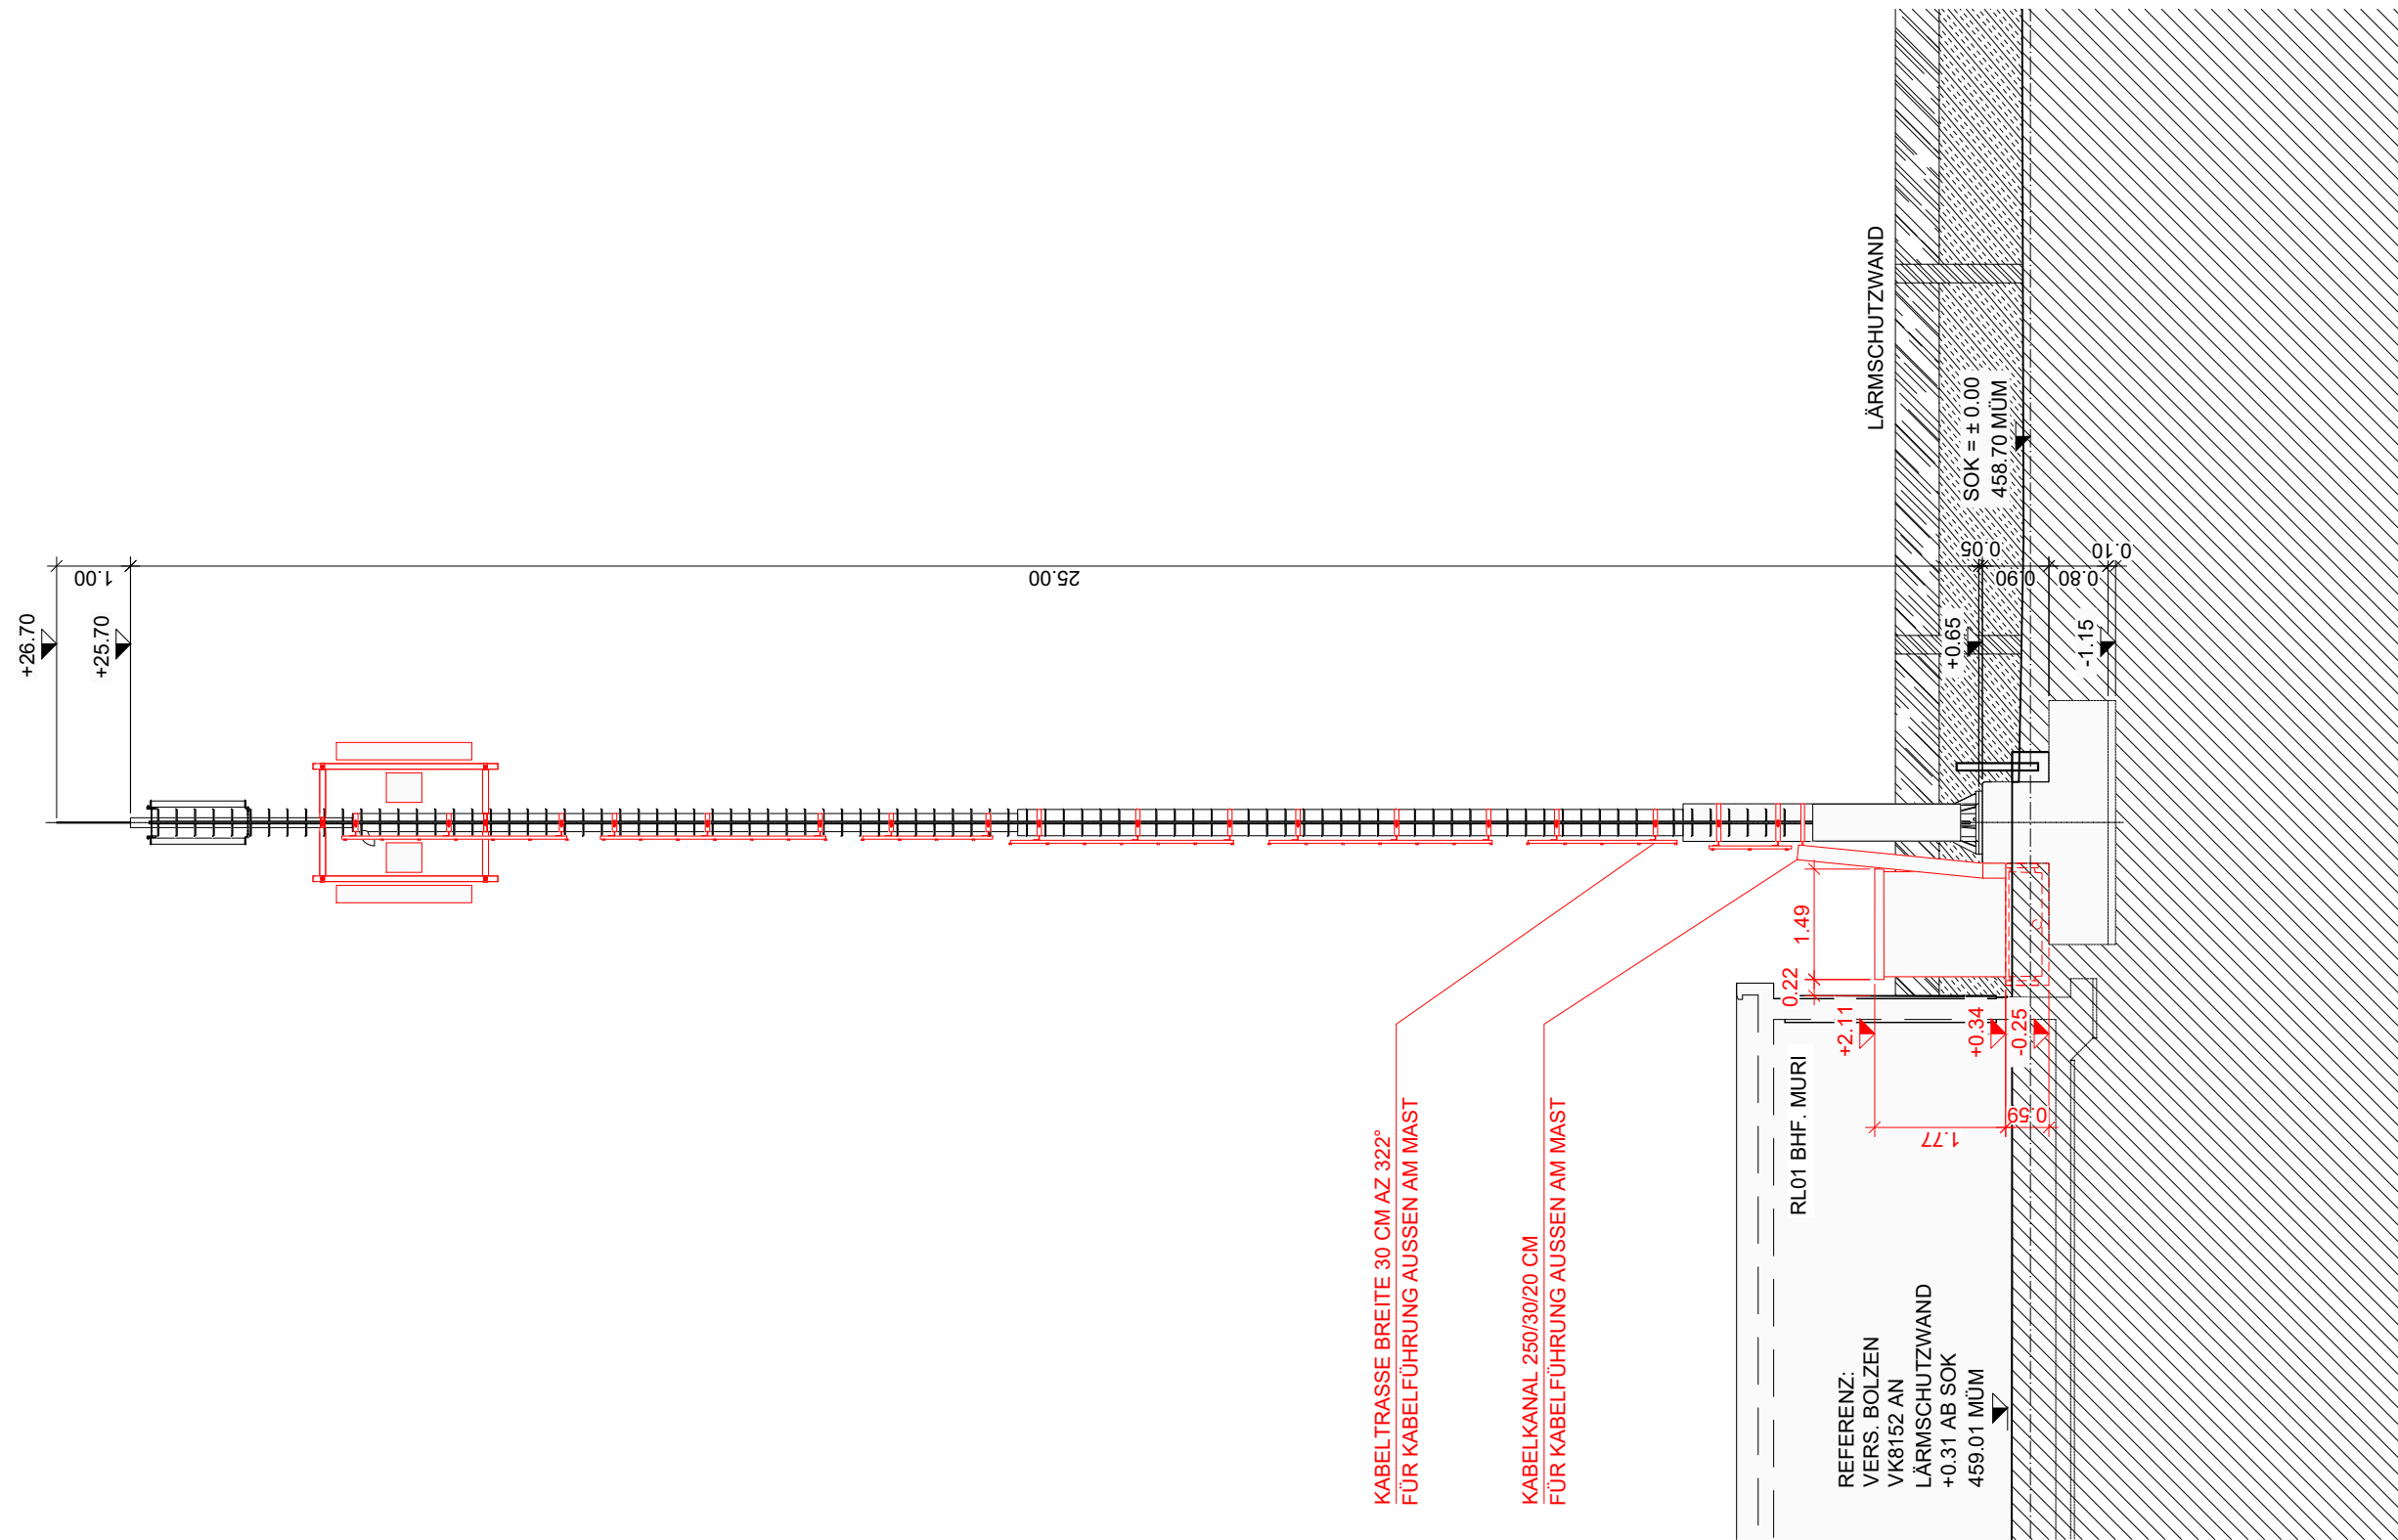

Projektverfasser:

Projektleiter Basisinfrastruktur:

- Neu
- Bestehend
- Abbruch
- Senderichtung der Antenne

14.15.06

Ansicht Südwest 1:100

Planverfasser: HT INFRASERV HT-INFRA SERV AG Surenweidpark 11 CH-6208 Oberkirch Tel: +41 41 921 11 26 mail: info@ht-infraserv.ch		Masstab: 1:100	Kontrolliert: HT	Bewilligt:							Name: Muri	SBB CFF FFS	
		012345 Meter									Adresse: 5630 Muri Brugg - Lenzburg - Immensee-West (Linie 653)	
		A3 Original	

SBB CFF FFS

STANDORT CODE: **MIXX**
PLANAUFBLATT