


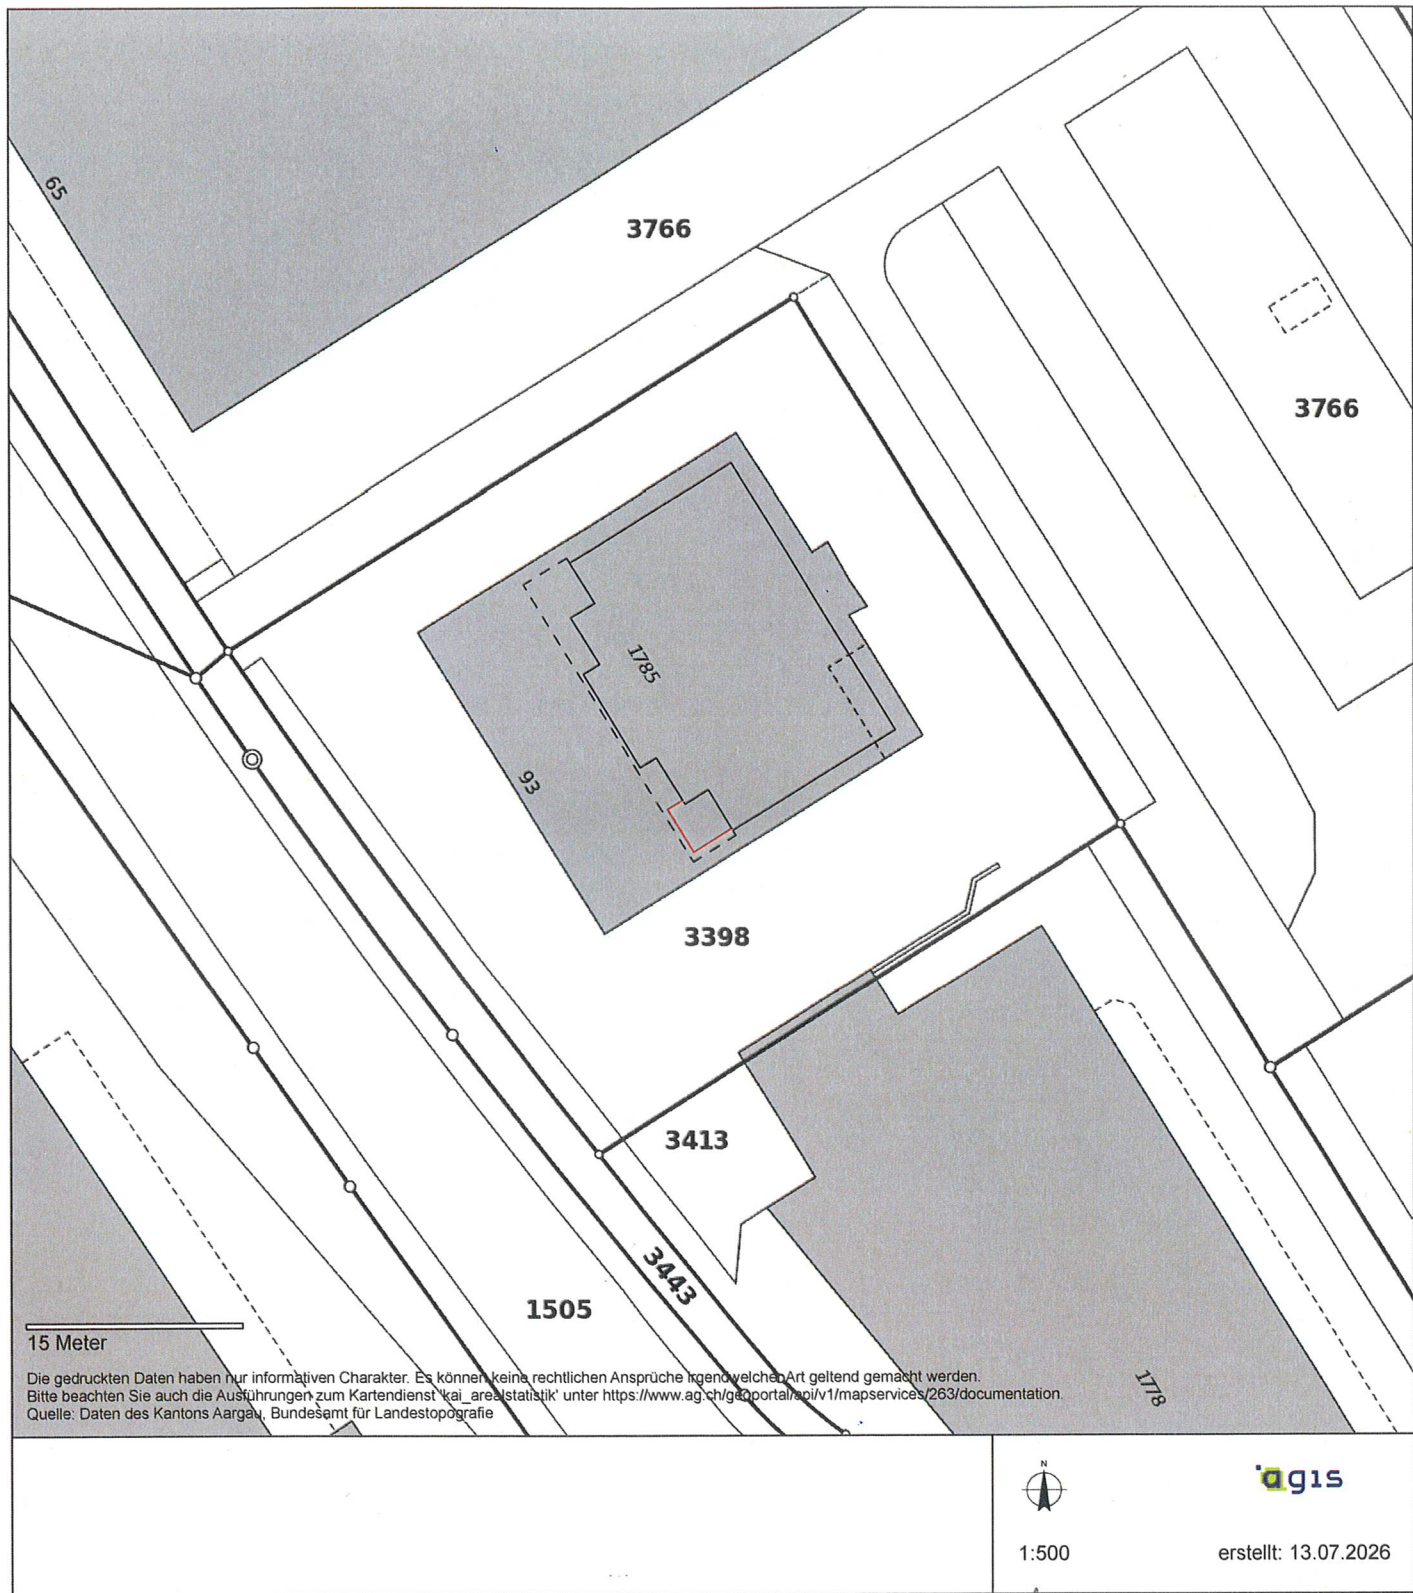

Ort / Datum: Muri, 24.08.2026

Grundeigentümer: Othmar Villiger
 STWEG Luzernerstrasse 93

Bauherrschaft: Villiger
 Othmar Villiger

Architekt: Marco Horisberger
 Archicube AG, Marco Horisberger

Bauvorhaben: Verglasung Sitzplatz unbeheizt Luzernerstrasse 93, 5630 Muri		Auftraggeber: Othmar Villiger Luzernerstrasse 93, 5630 Muri		ARCHICUBE Archicube AG Luzernerstrasse 93 // 5630-Muri Tel: 056 664 85 15
Plannummer: 2607-3.100	Massstab: 1:500	Plangrösse: A4	Gezeichnet: ol	
Plantitel: Situation		Datum: 24.08.2026	Revisionsdatum:	