




Dachgeschoss

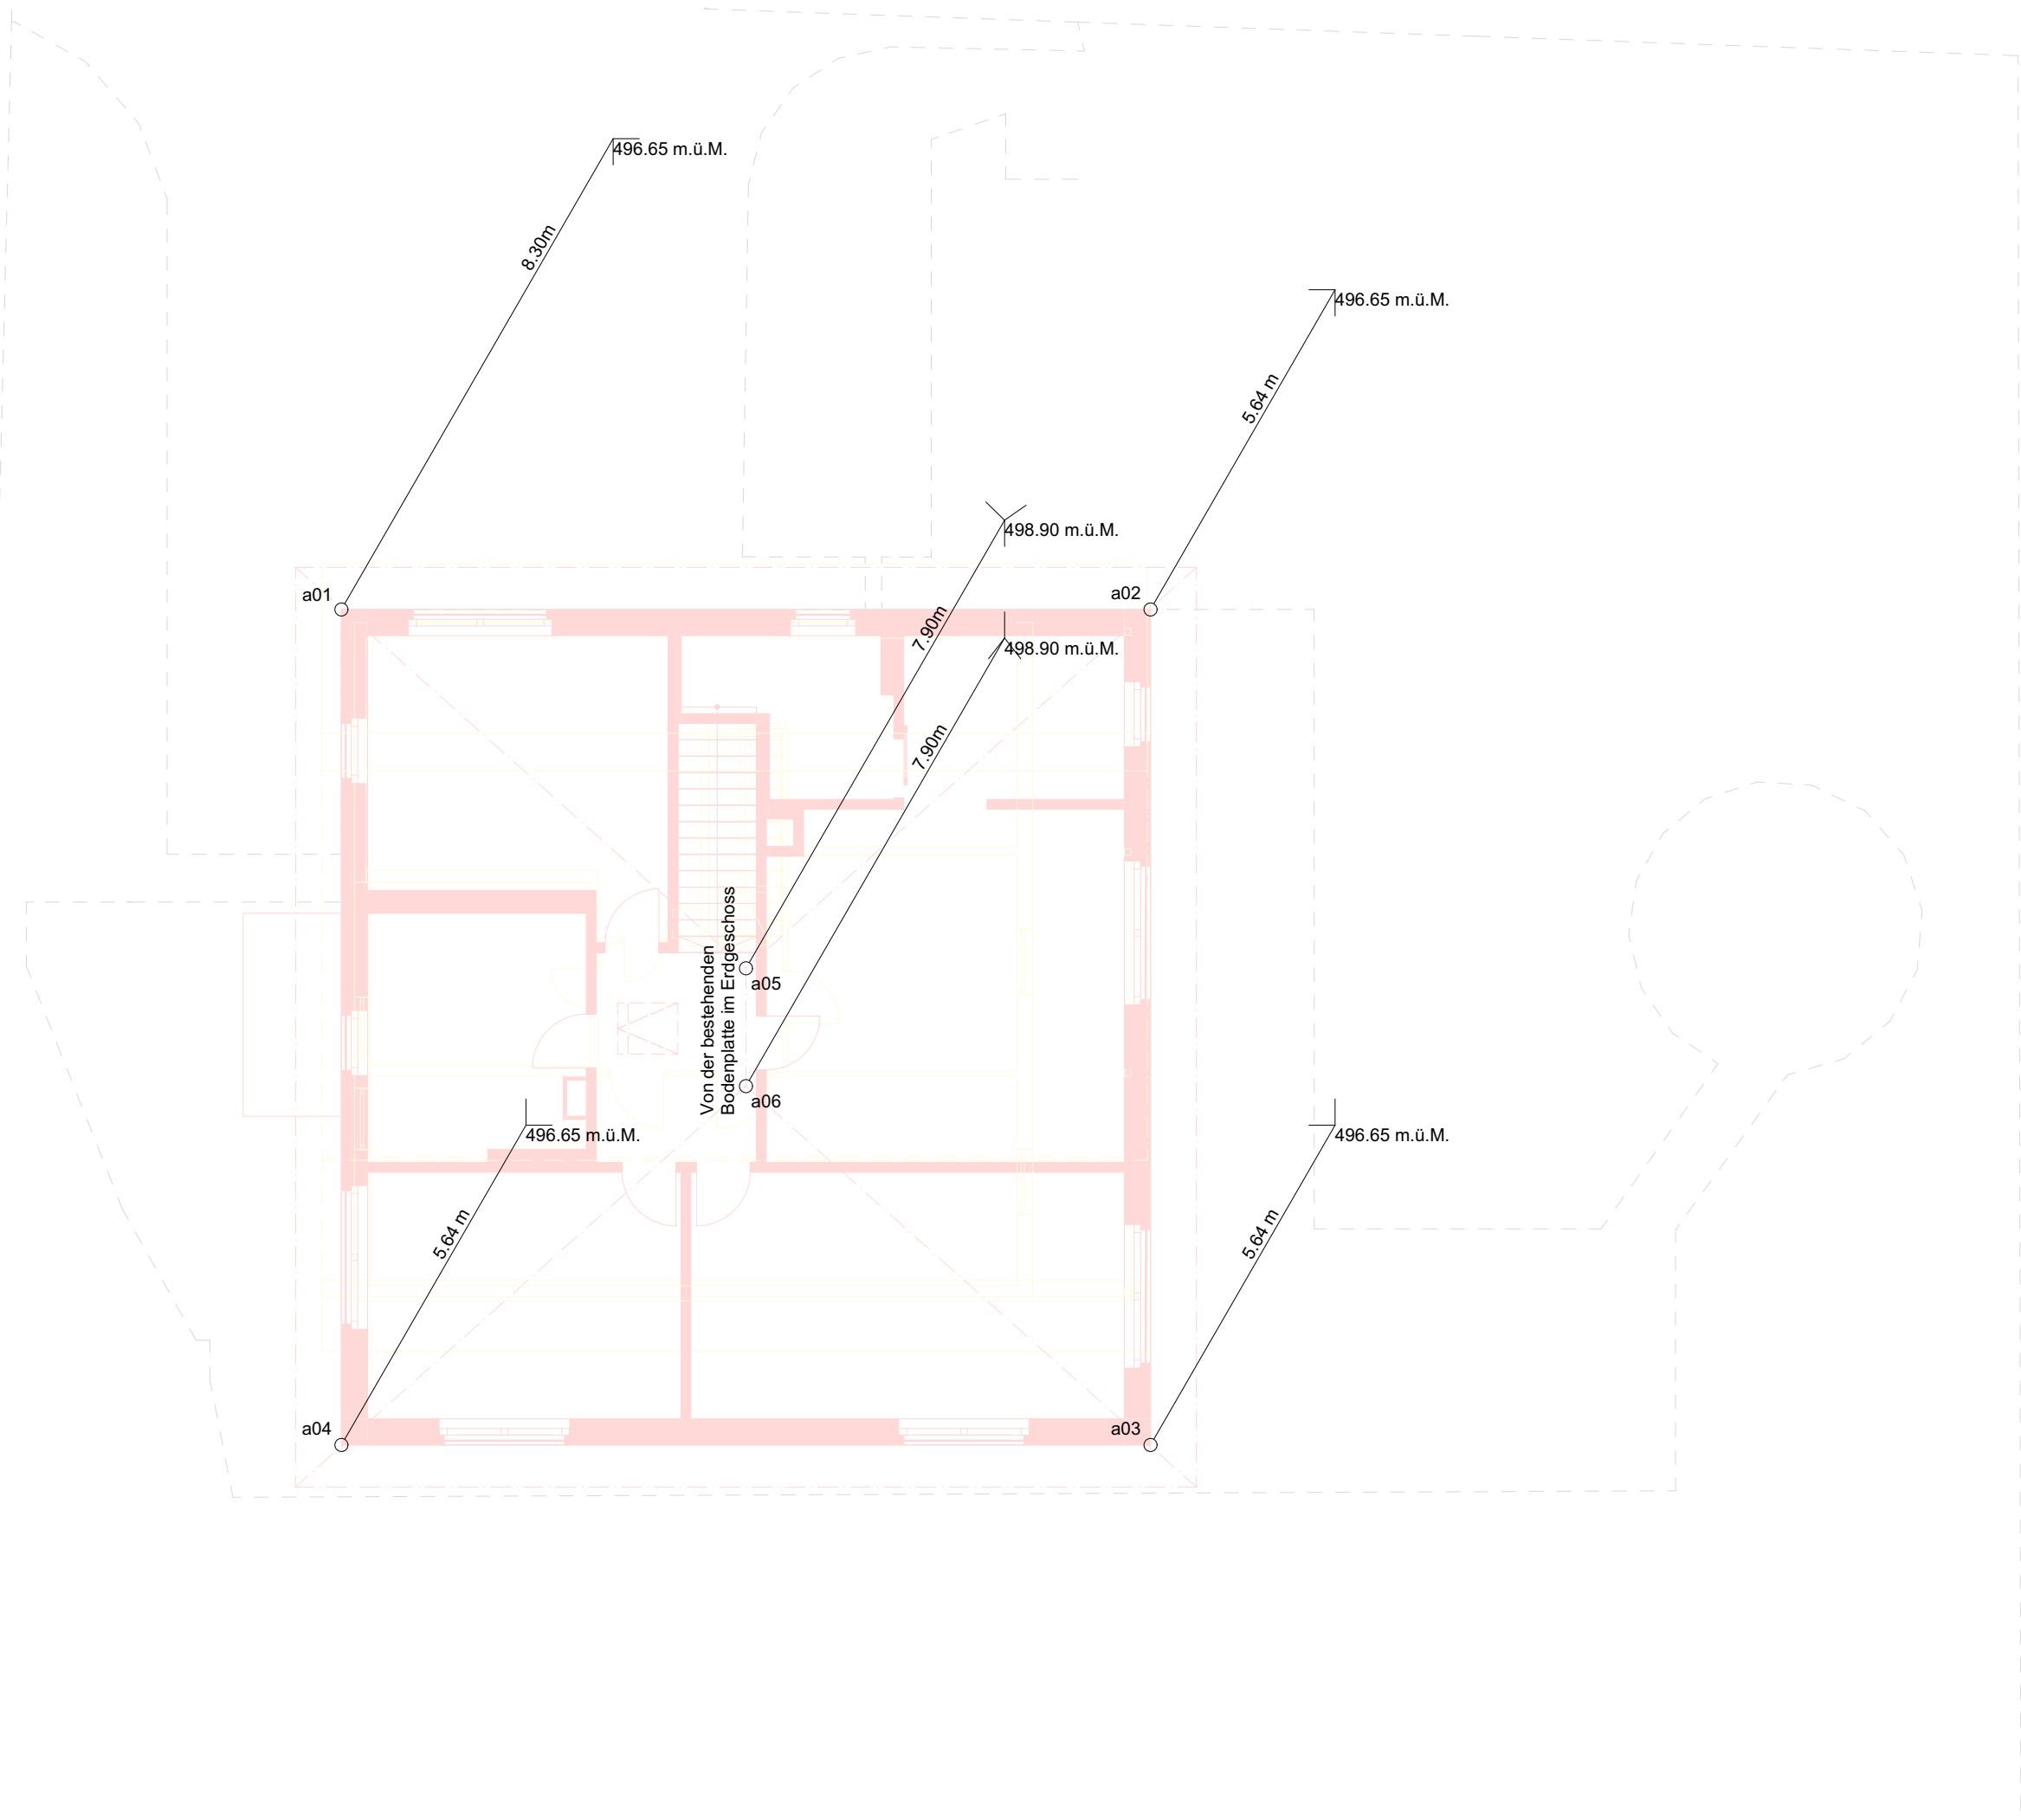

Axonometry

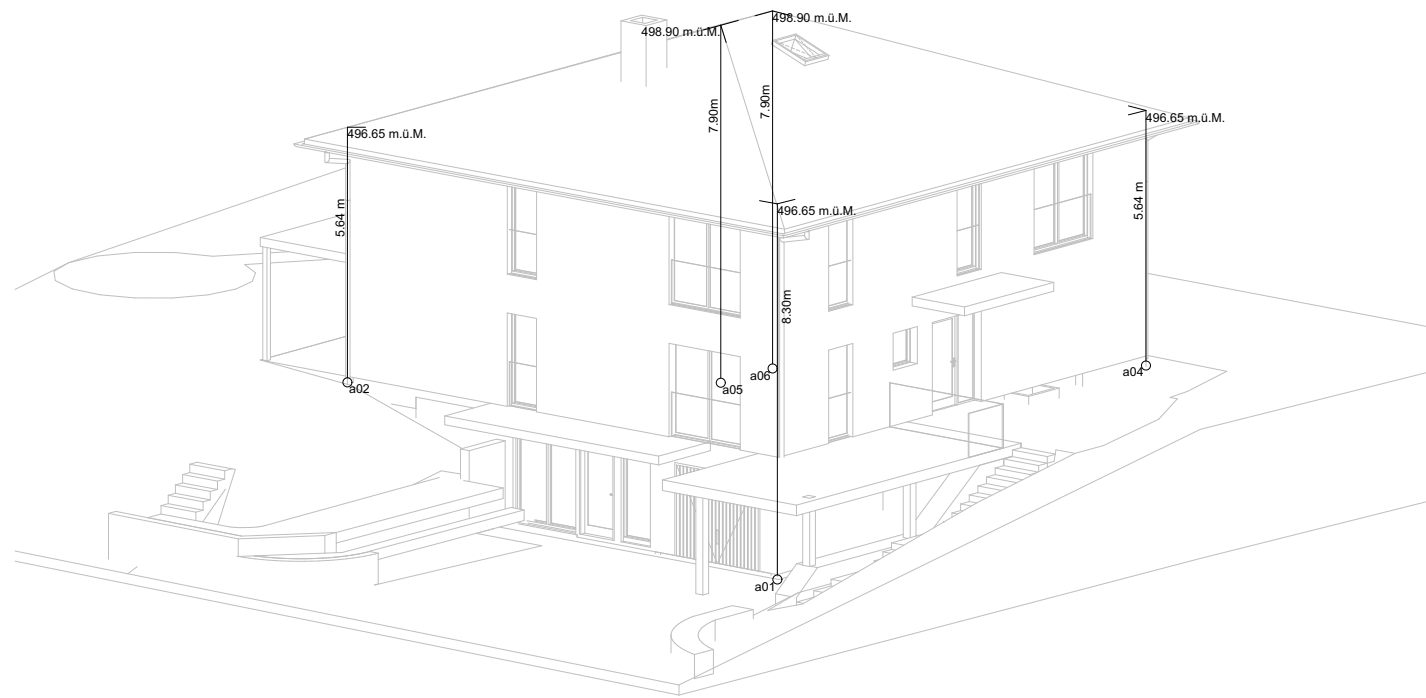

Bauprofile

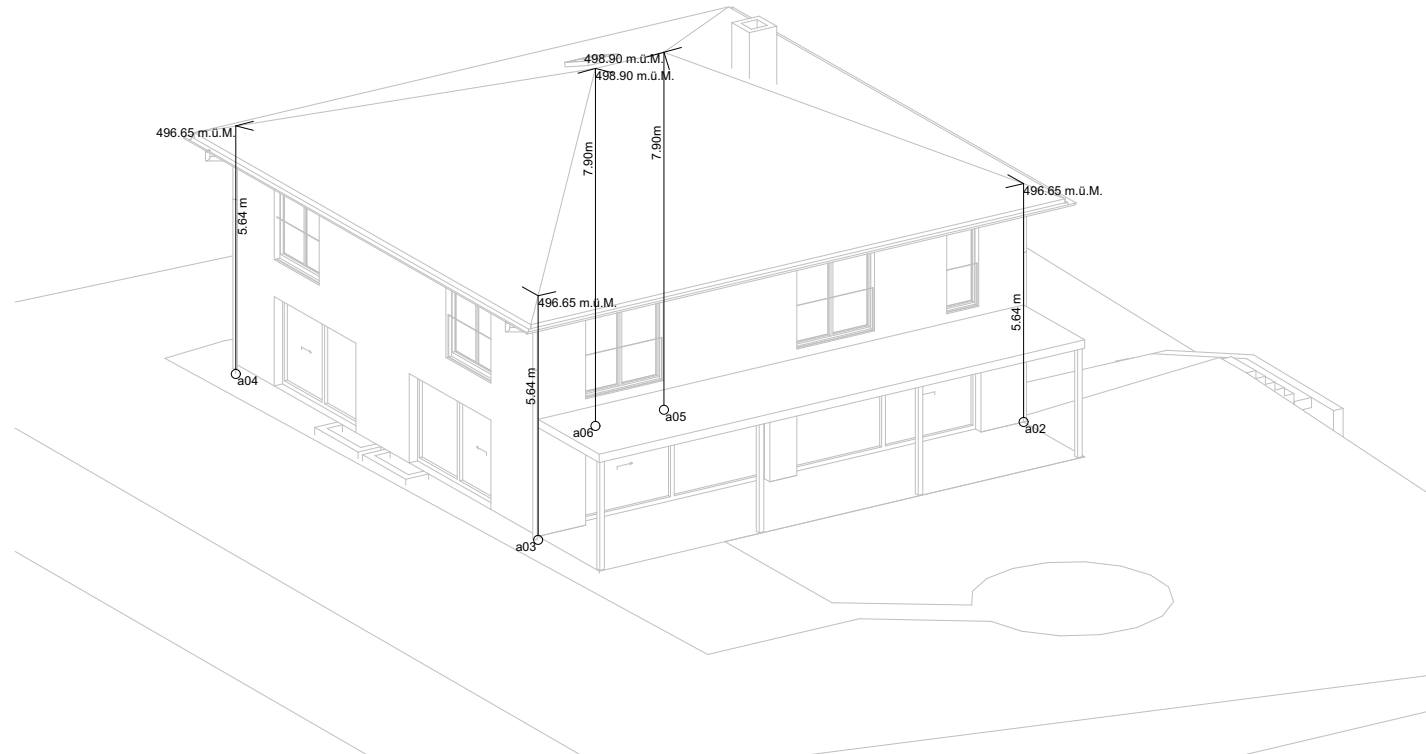

Projektverfasser:
VELARCH GmbH
Thurgauerstrasse 117,
8152 Glattpark-Opfikon

28.08.2026
Ort, Datum, Unterschrift

Bauherr/Grundstückeigentümer
In Vertretung:
Velarch GmbH
Thurgauerstrasse 117,
8152 Glattpark-Opfikon

28.08.2026
Ort, Datum, Unterschrift



BE 14



Baugesuch
Objekt
Bauherr
Parzellen-Nr.
OK F. B. EG

Bauprofile
EFHS Gartenhof 8, 5630 Muri
Vjolta & Genc Matoshi, Schweißelstrasse 6, 5630 Muri
2905
±0.00 =+491.00 m.ü.M.



Velarch GmbH

Dipl. Ing. Architekt: Afirim Veliu
Thurgauerstrasse 117, 8152 Glattpark-Opfikon
+41 79 318 37 94 | +41 44 501 67 94
info@velarch.com | www.velarch.com

gez. av
Druck Dat. 28.08.2026
Rev. Dat.
Mst. 1:100, 1:167.14
Pln Gr. 65.0/29.7

