


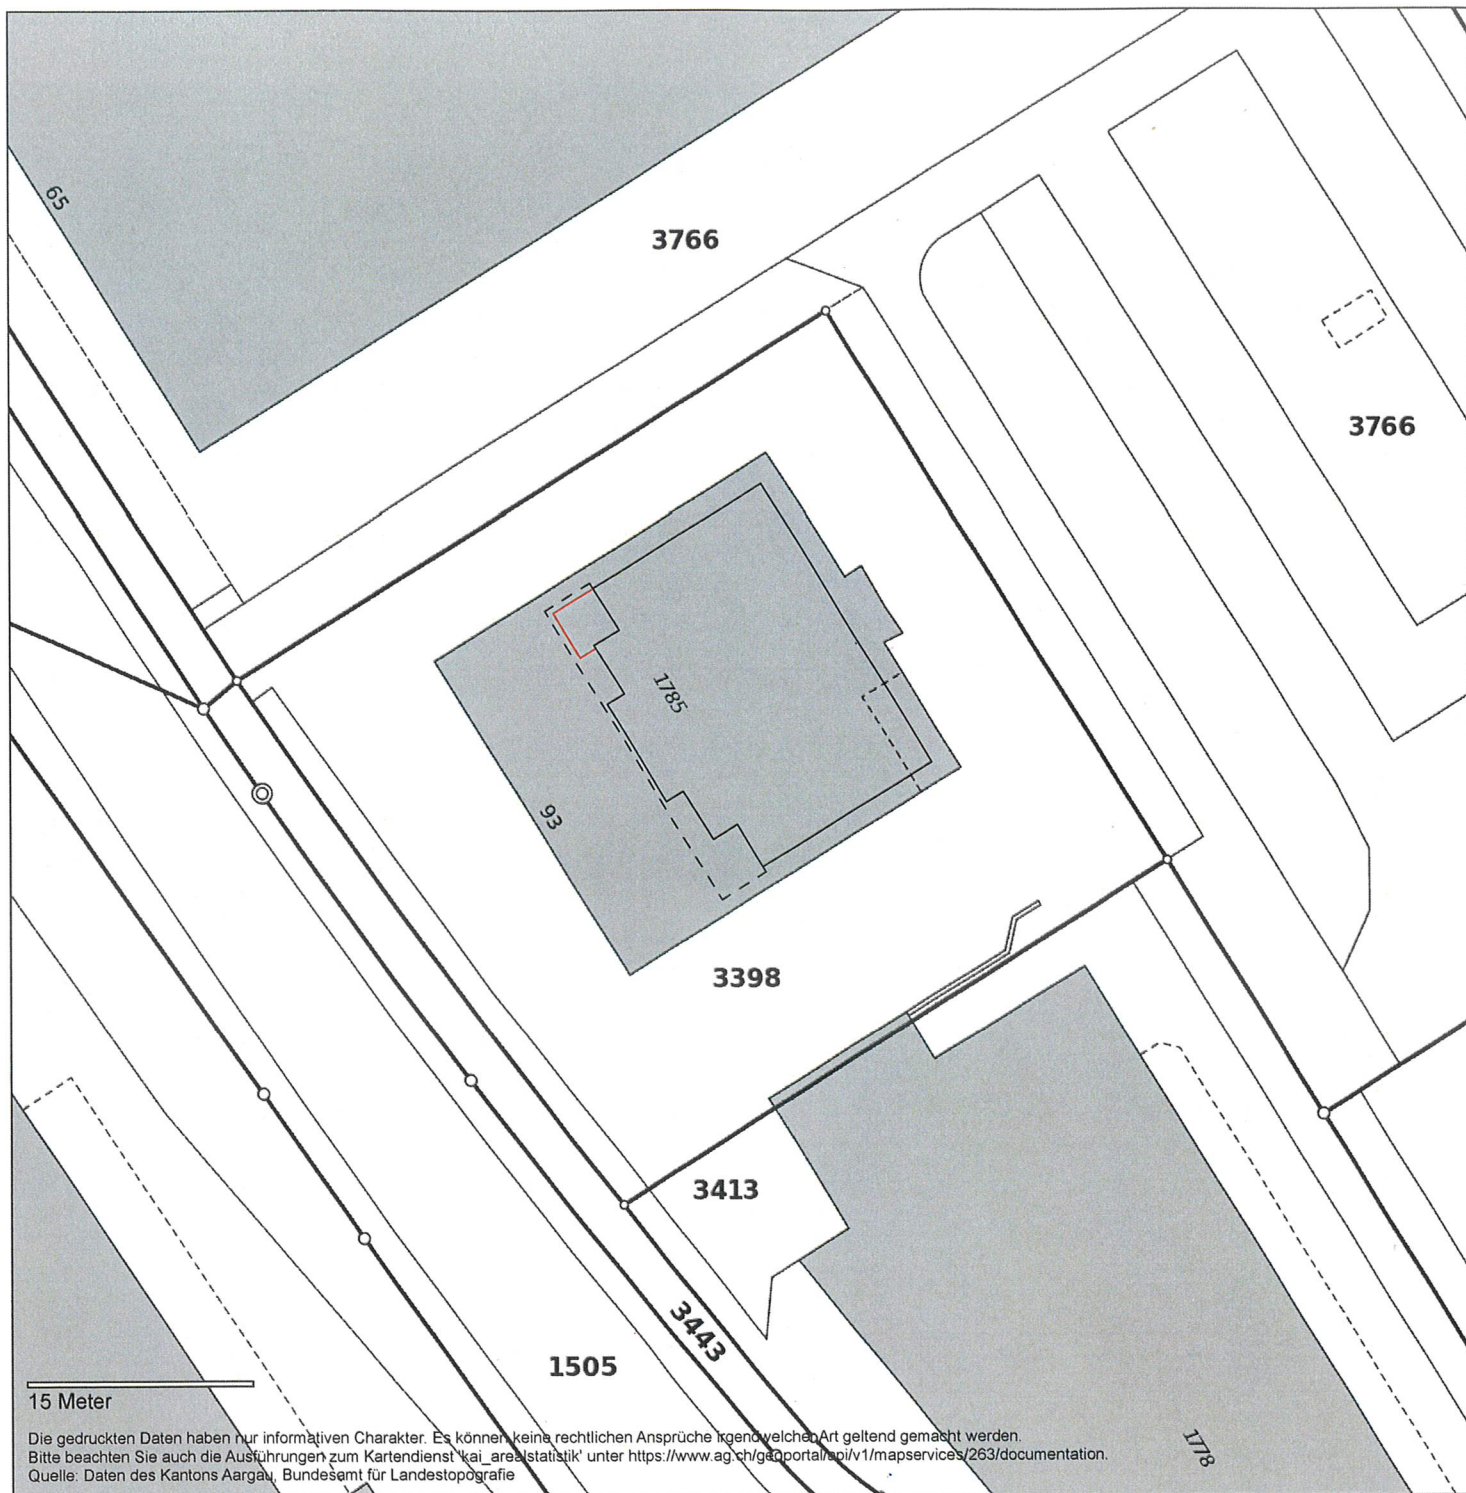

1:500

agis

erstellt: 13.07.2026

Ort / Datum: 28.7.2026 MURI

Stein

Bauherrschaft: Stein

Sabine u. Oswald Steiner

Grundeigentümer: F. Stein

STWEG Luzernerstrasse 93

Architekt: Horisberger

Archicube AG, Marco Horisberger

Bauvorhaben:

Verglasung Sitzplatz unbeheizt
Luzernerstrasse 93, 5630 Muri

Plannummer:
2607-3.100

Massstab:
1:500

Plantitel:
Situation

Auftraggeber:

Sabine u. Oswald Steiner
Luzernerstrasse 93, 5630 Muri

Plangrösse:
A4

Datum:
27.07.2026

Gezeichnet:
ol

Revisionsdatum:

ARCHICUBE

Archicube AG
Luzernerstrasse 93 // 5630 Muri

Tel: 056 664 85 15