



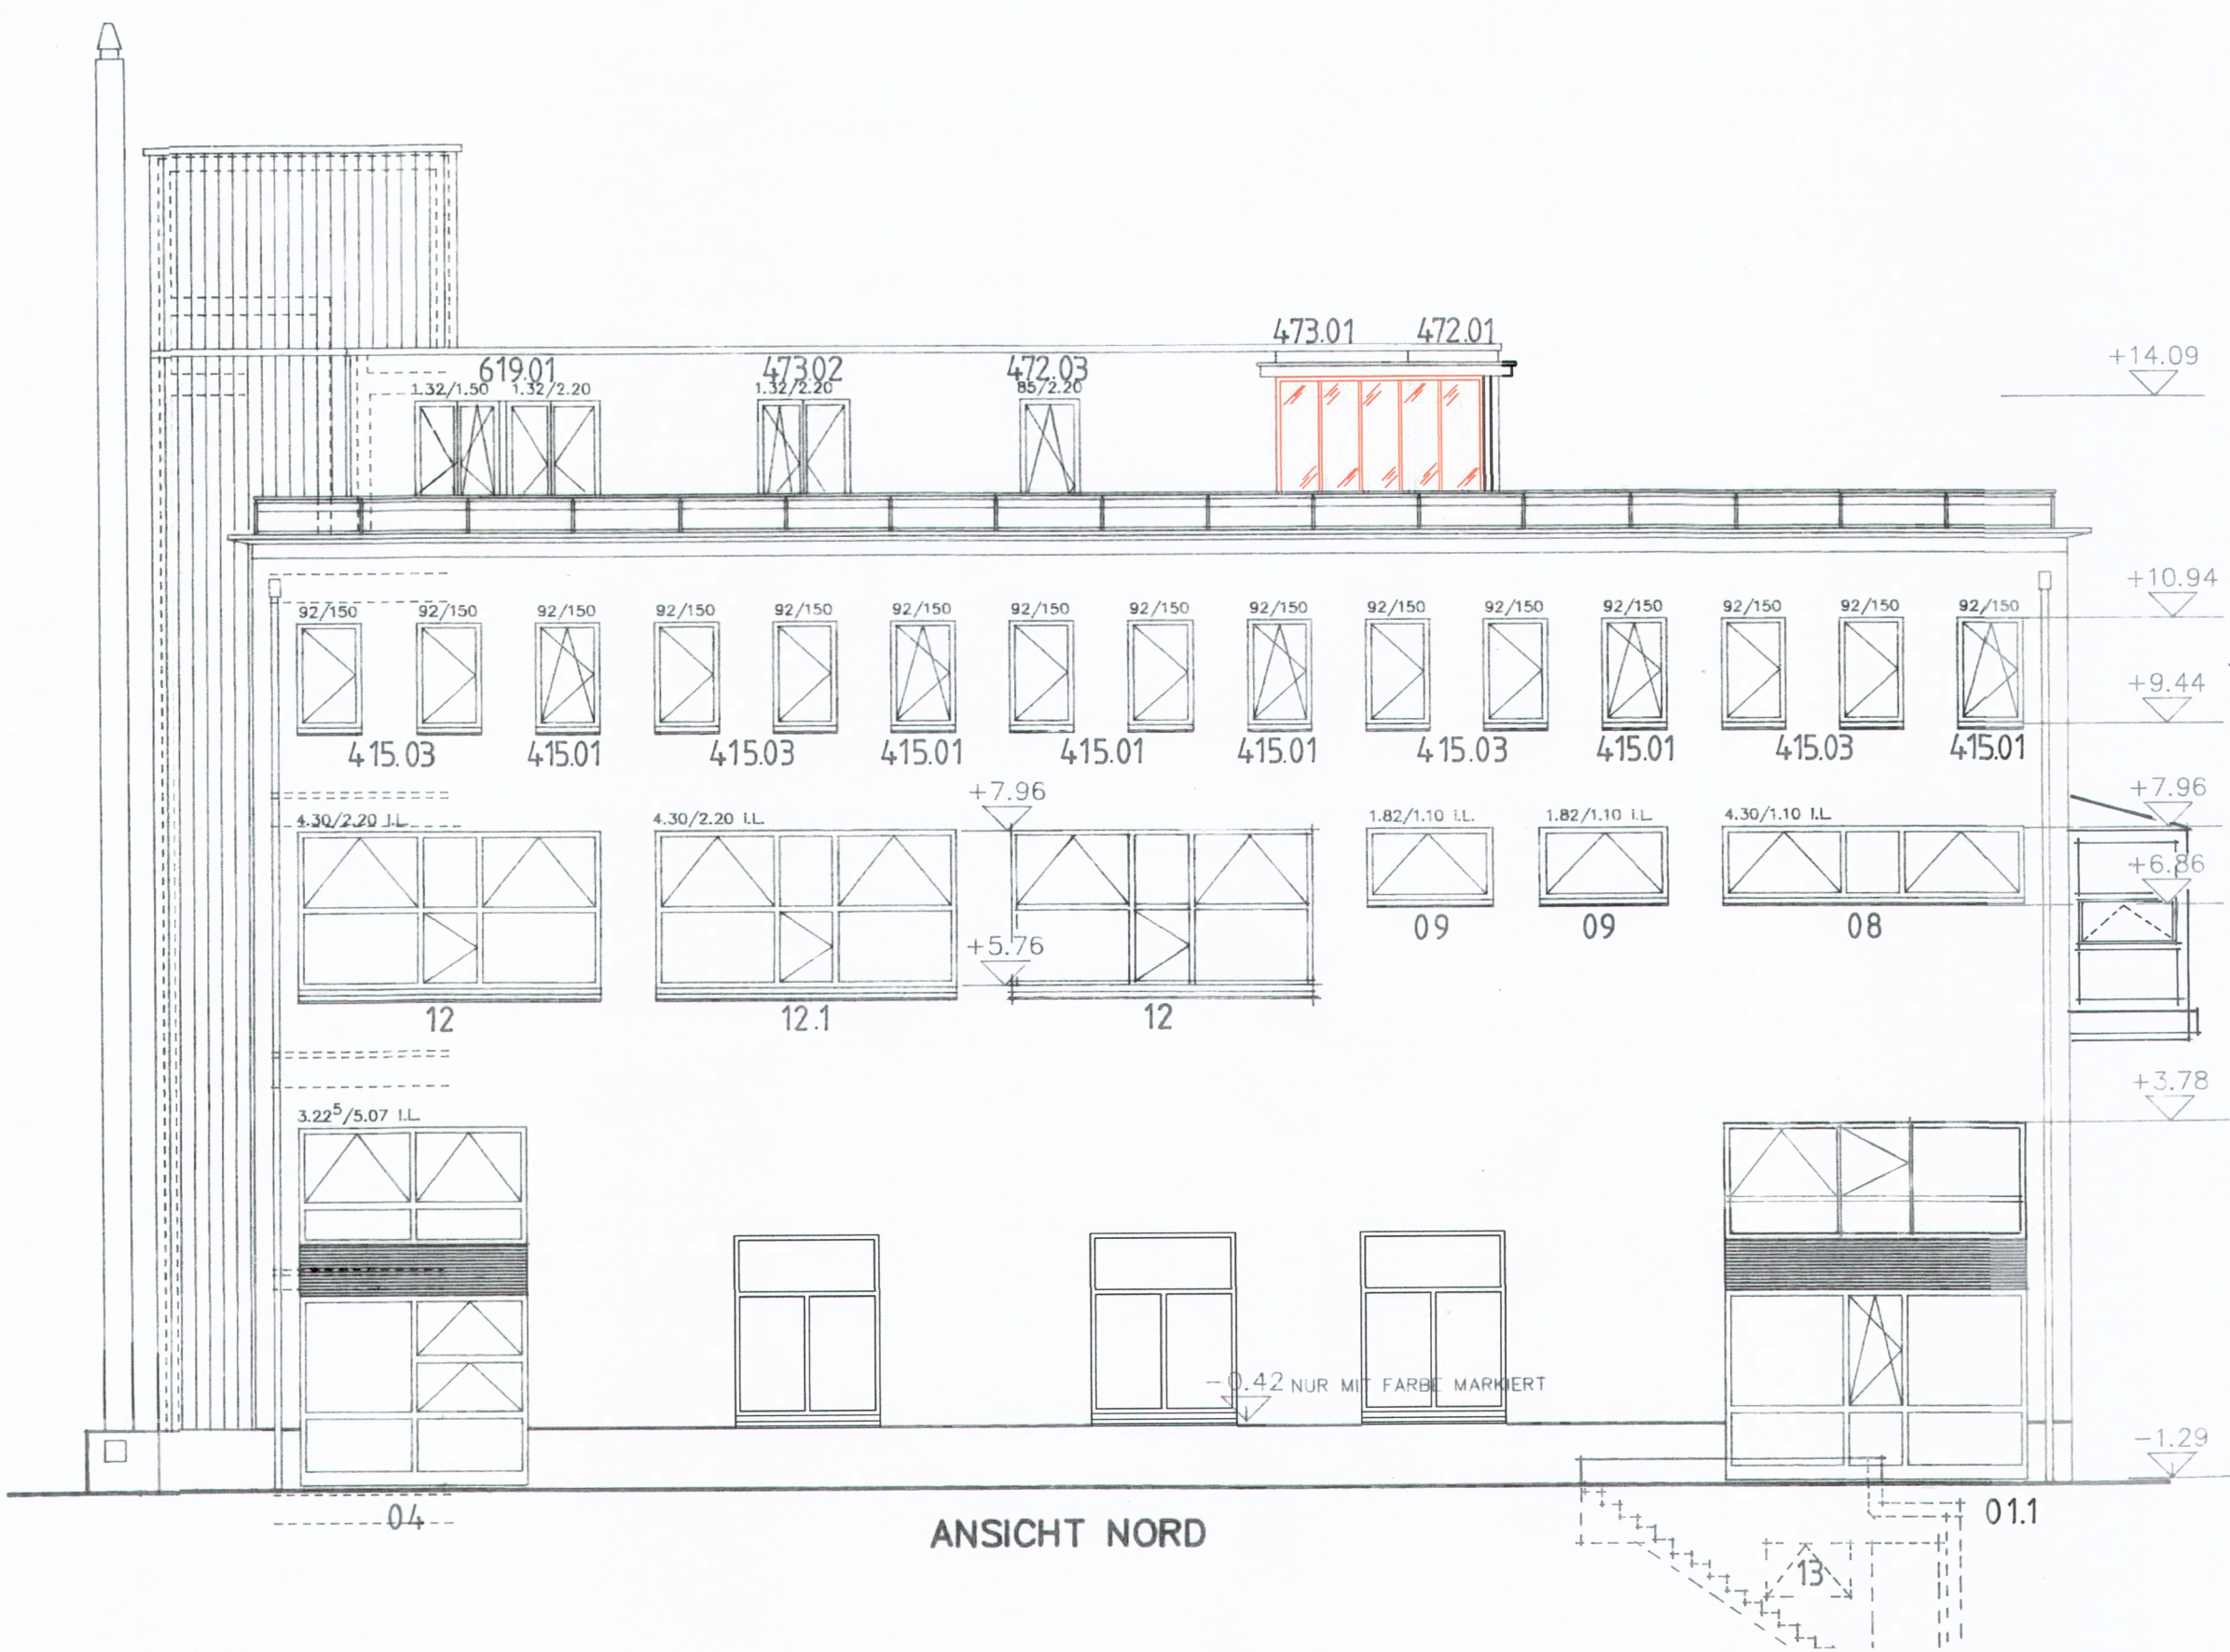

ANSICHT NORD

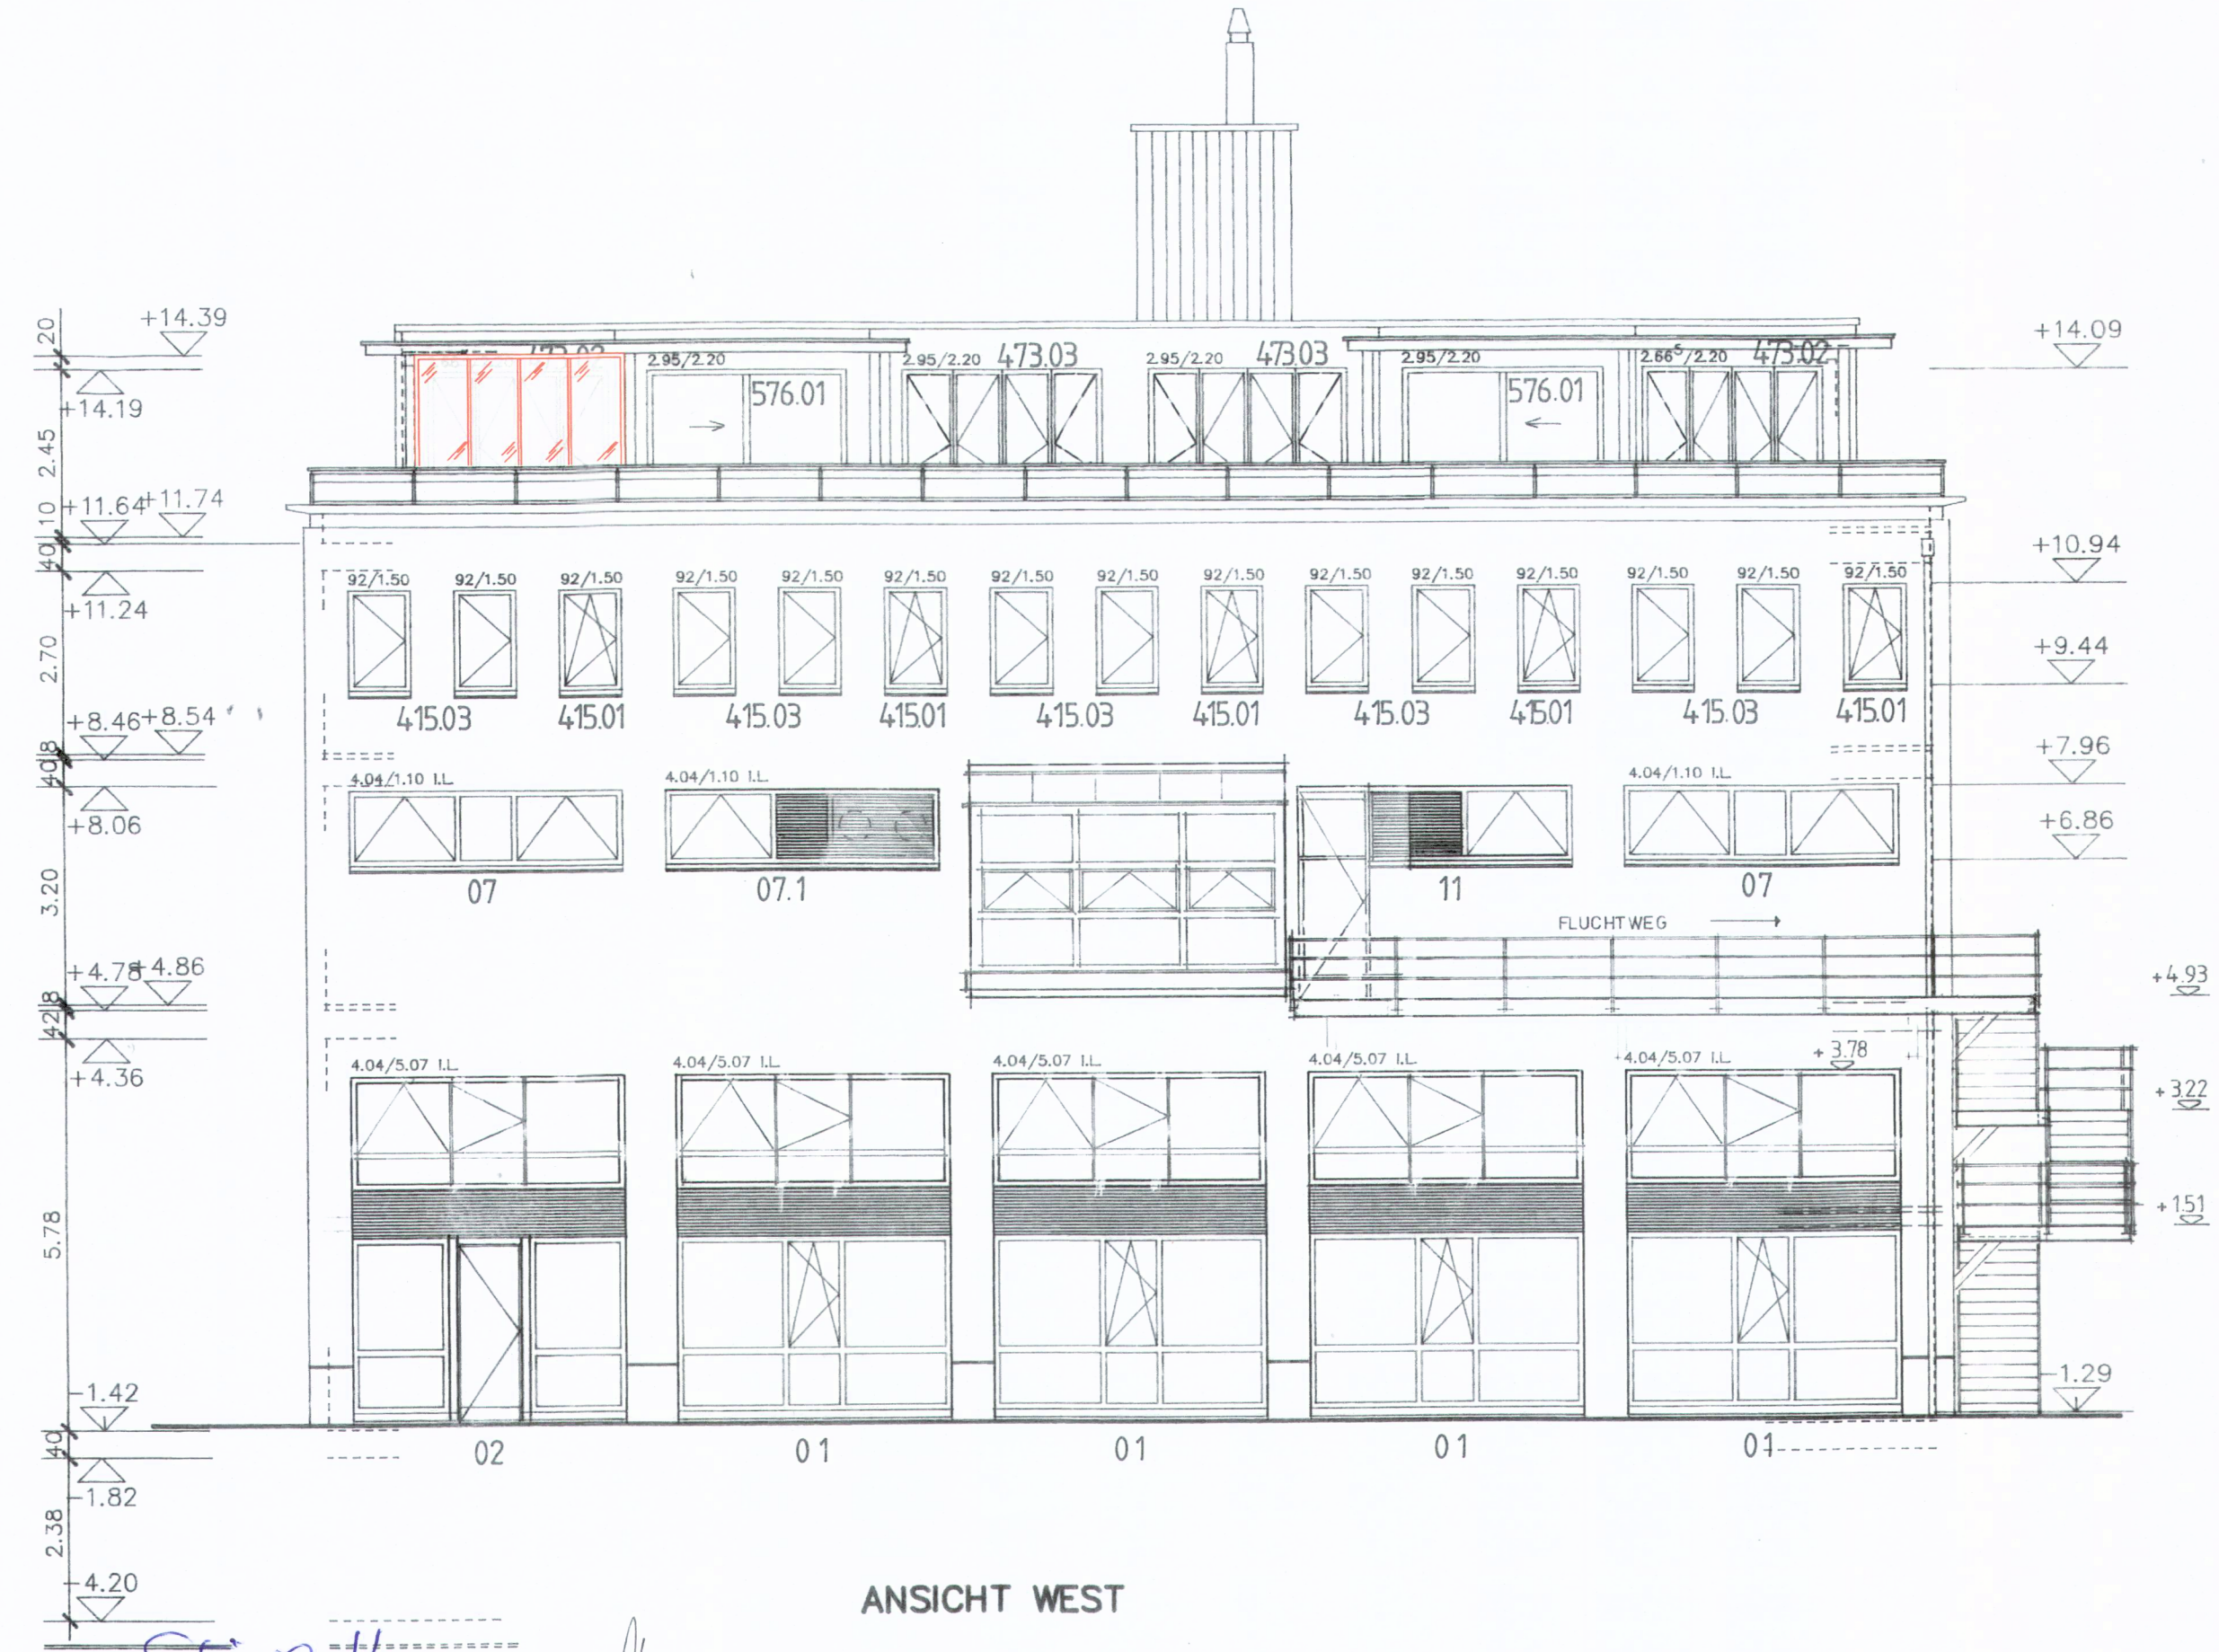

ANSICHT WEST

Bauvorhaben: Verglasung Sitzplatz unbeheizt Luzernerstrasse 93, 5630 Muri		Auftraggeber: Sabine u. Oswald Steiner Luzernerstrasse 93, 5630 Muri		ARCHICUBE Archicube AG Luzernerstrasse 93 // 5630 Muri Tel: 056 664 85 15
Plannummer: 2607-3.102	Massstab: 1:100	Plangrösse: A3	Gezeichnet: ol	
Plantitel: Ansichten		Datum: 27.07.2026	Revisionsdatum:	

Ort / Datum: 28.7.2026 MURI
Steiner
Bauherrschaft: Steiner Sabine
Sabine u. Oswald Steiner

Grundeigentümer: F. Steiner
STWEG Luzernerstrasse 93
Architekt: H. Hölzger
Archicube AG, Marco Horisberger