


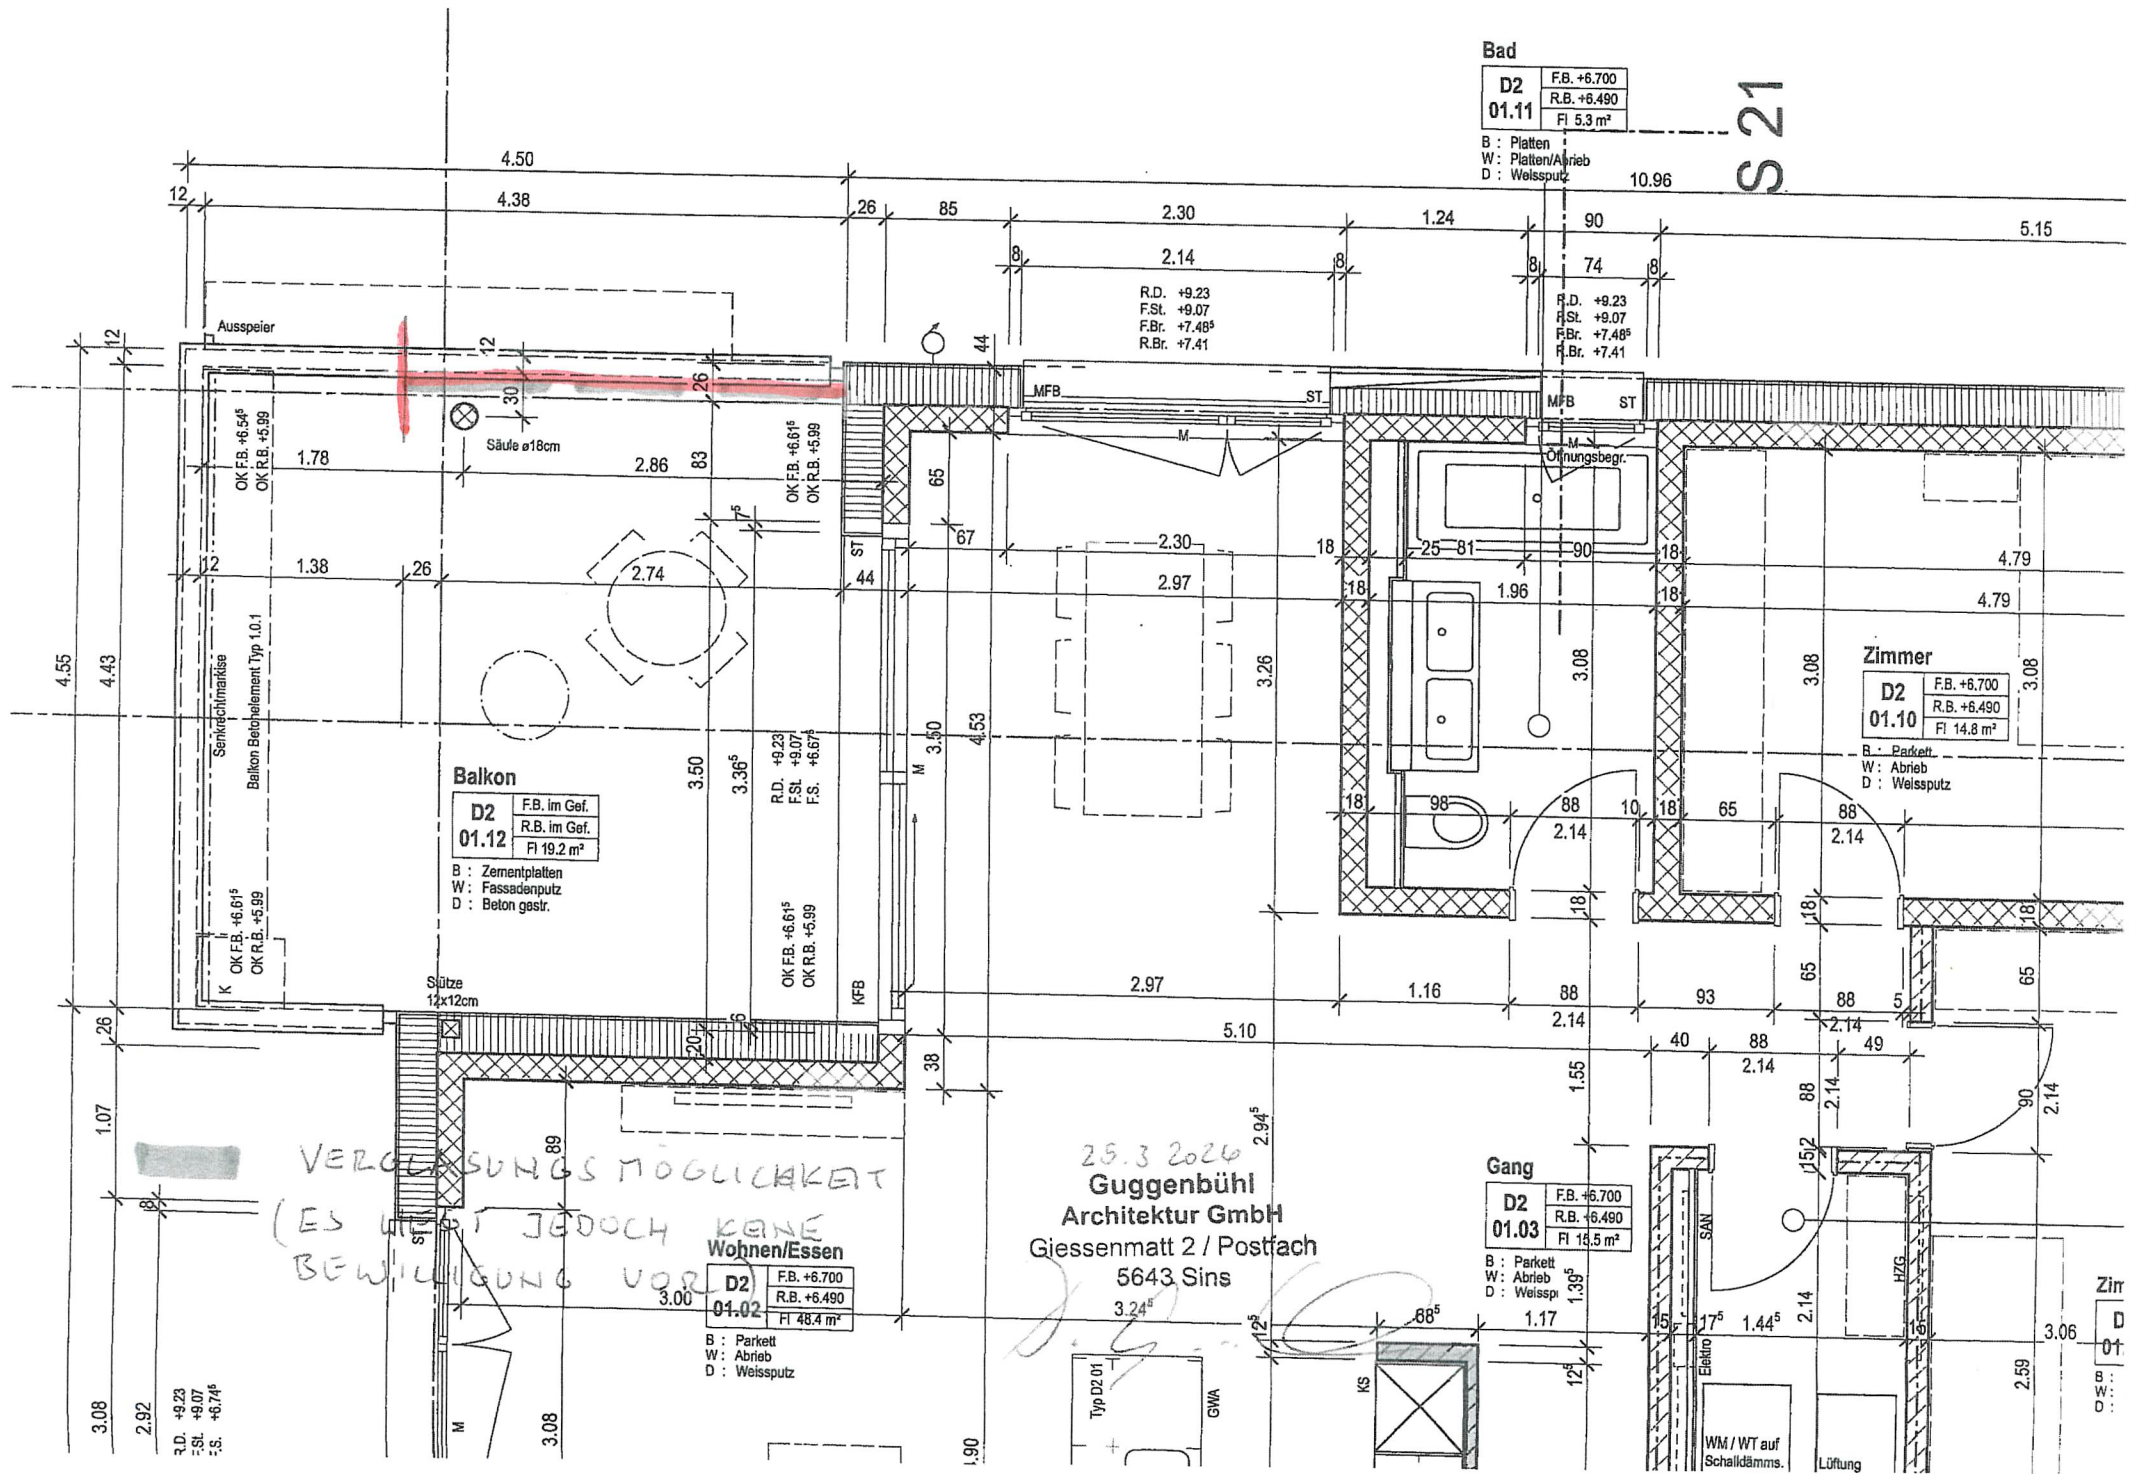

Bad

D2	F.B. +6.700
01.11	R.B. +6.490
	Fl 5.3 m²

B : Platten
W : Platten/Abrieb
D : Weissputz

10.96

S 21

5.15

R.D. +9.23
F.St. +9.07
F.Br. +7.48⁵
R.Br. +7.41

R.D. +9.23
F.St. +9.07
F.Br. +7.48⁵
R.Br. +7.41

Ausspeier

Säule ø18cm

Senkrechtmarke
Balkon Betchelement Typ 1.0.1

Balkon

D2	F.B. im Gef.
01.12	R.B. im Gef.
	Fl 19.2 m²

B : Zementplatten
W : Fassadenputz
D : Beton gestr.

R.D. +9.23
F.St. +9.07
F.Br. +6.67⁵
OK F.B. +6.61⁵
OK R.B. +5.99

Zimmer

D2	F.B. +6.700
01.10	R.B. +6.490
	Fl 14.8 m²

B : Parkett
W : Abrieb
D : Weissputz

Gang

D2	F.B. +6.700
01.03	R.B. +6.490
	Fl 16.5 m²

B : Parkett
W : Abrieb
D : Weissputz

Wohnen/essen

D2	F.B. +6.700
01.02	R.B. +6.490
	Fl 48.4 m²

B : Parkett
W : Abrieb
D : Weissputz

Zir

D

01

B

W

D