




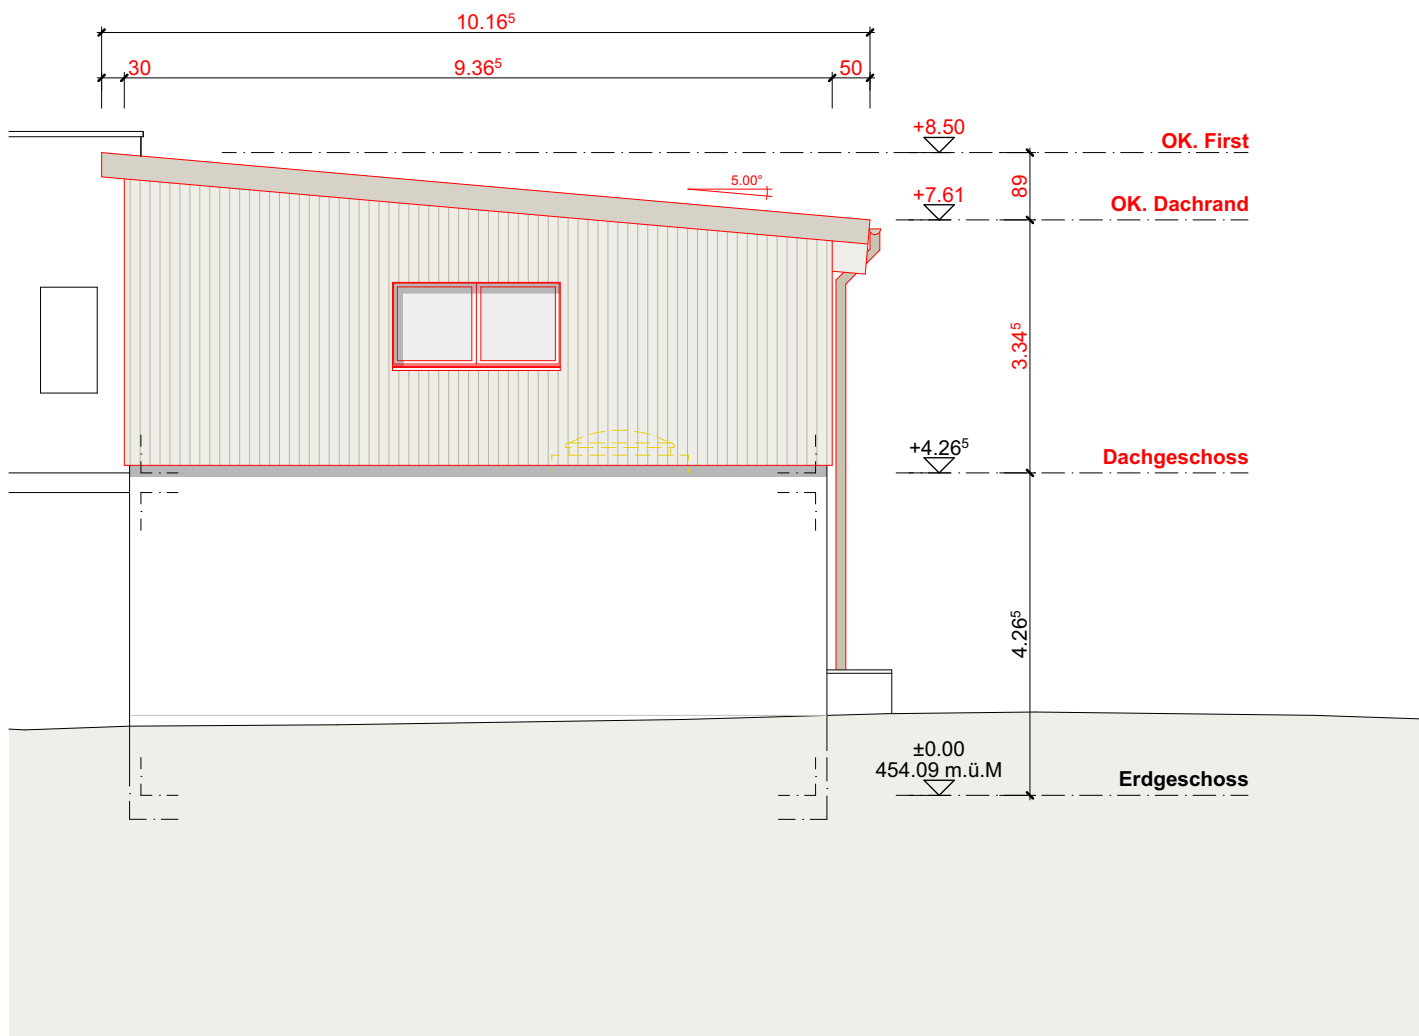


Süd-Ostfassade

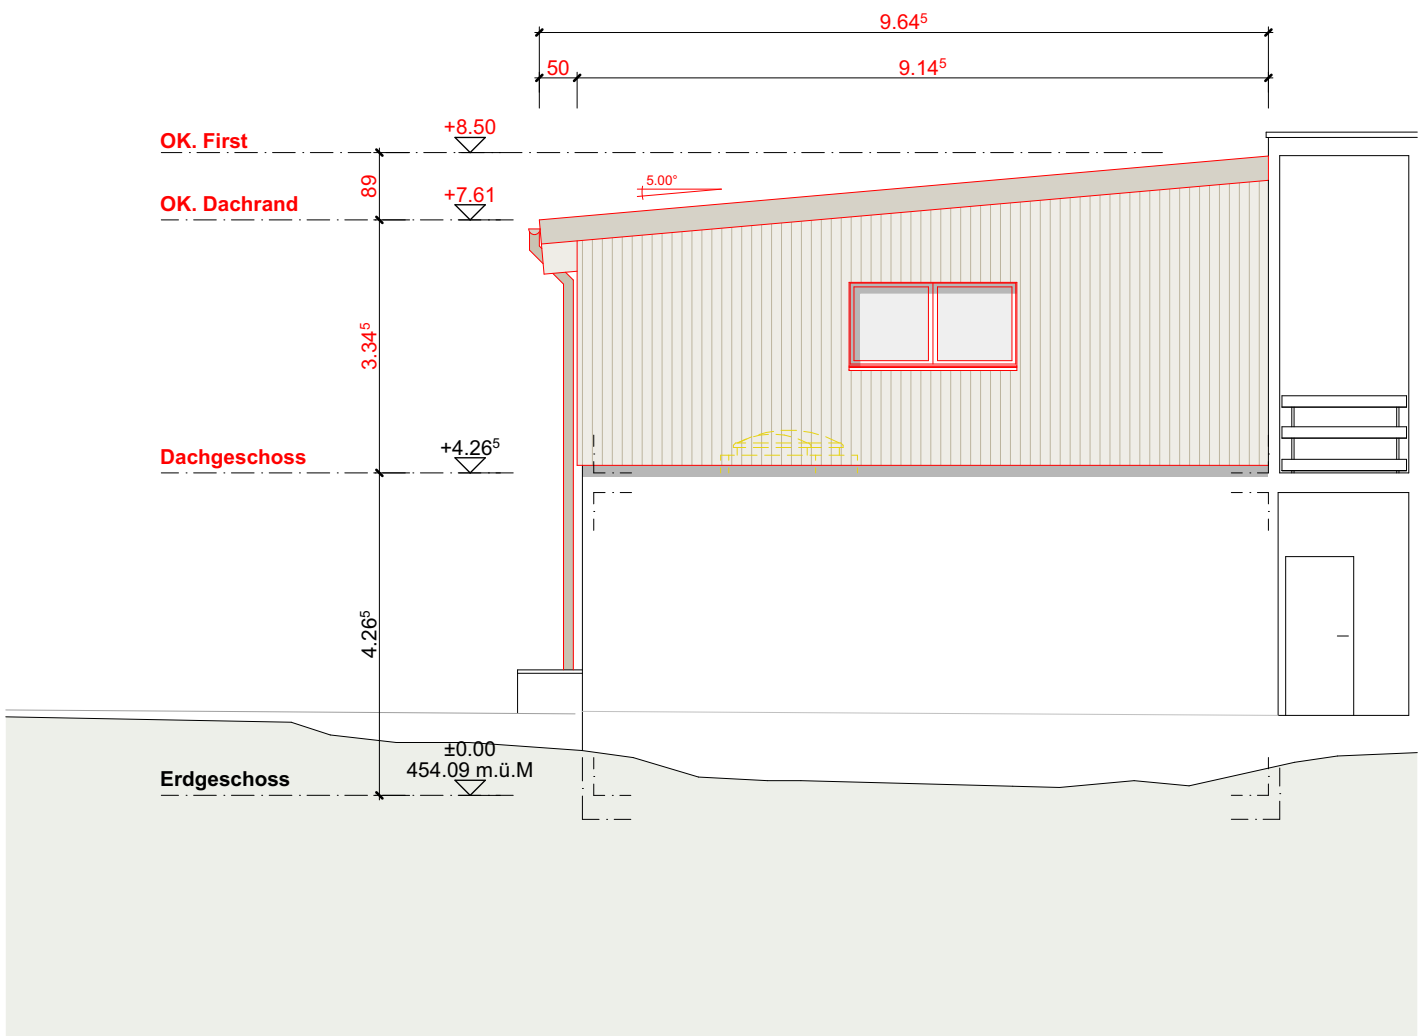

Nord-Westfassade

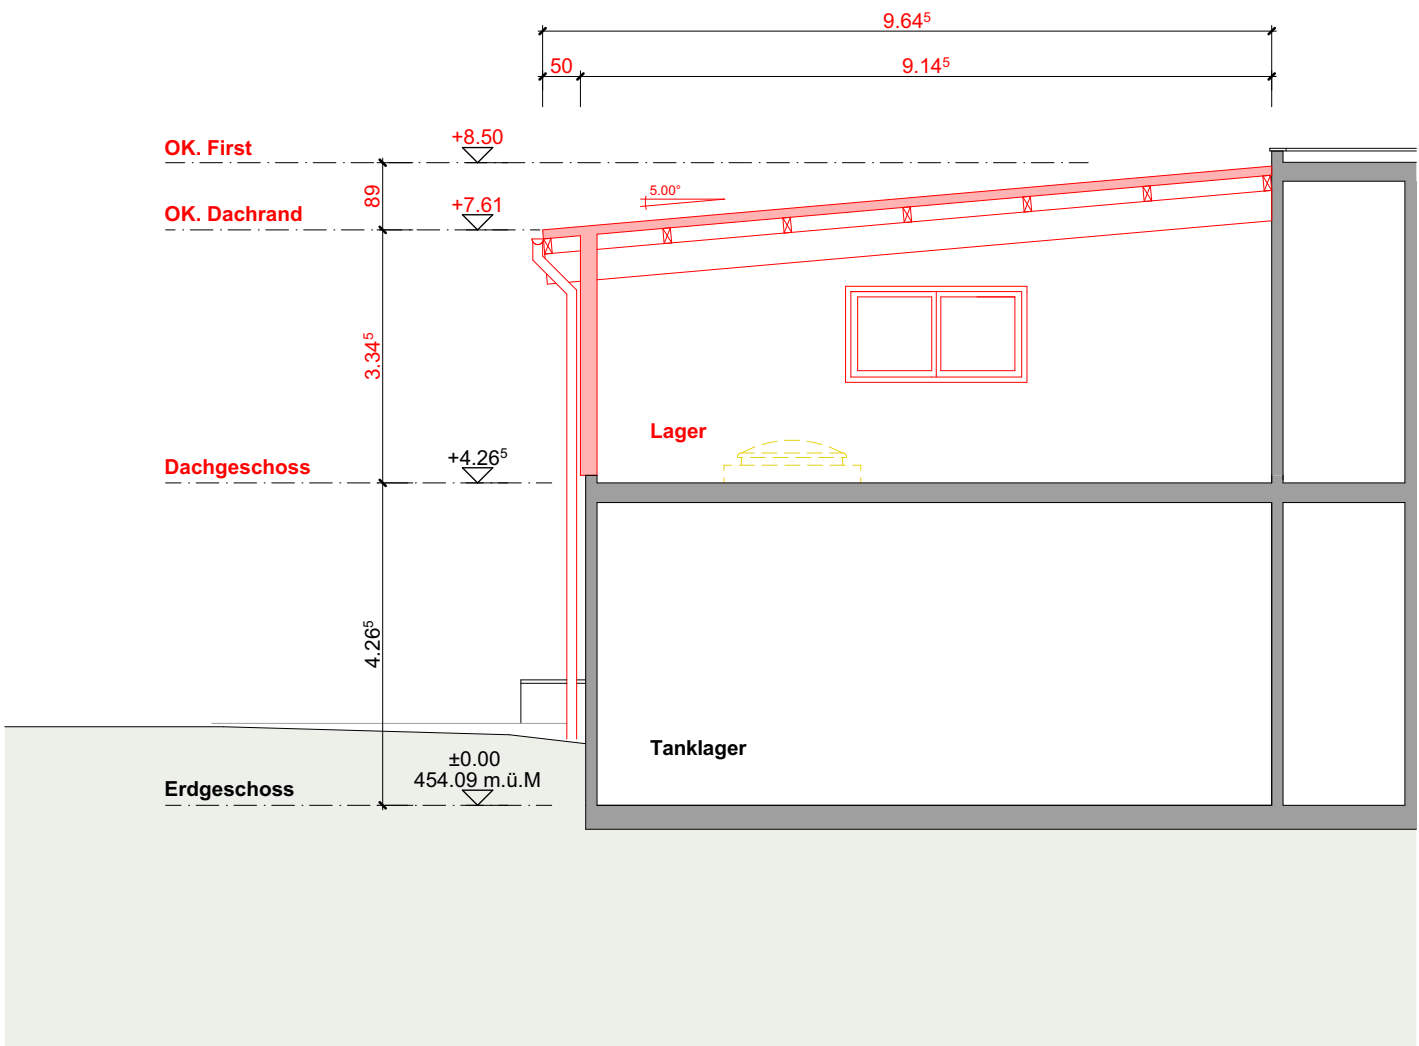

Schnitt A-A

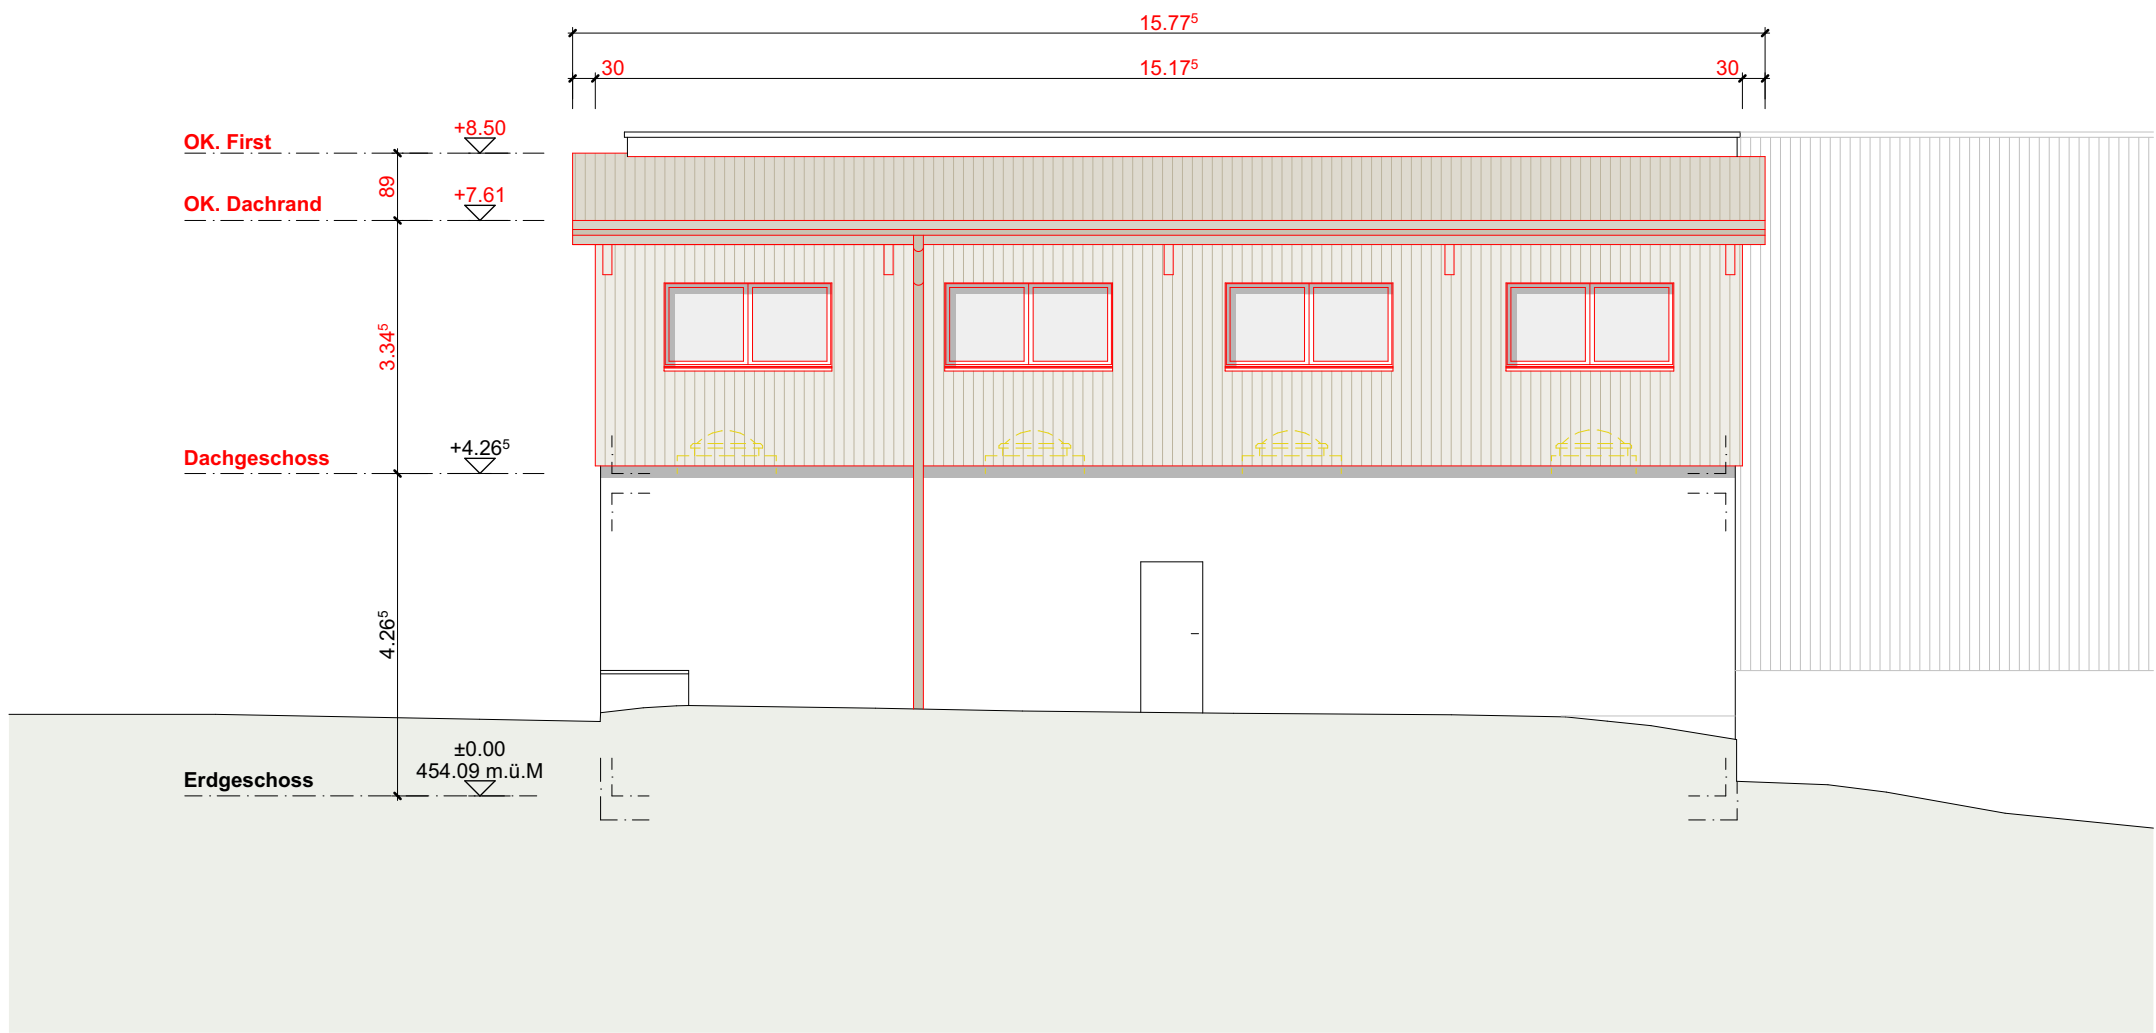

Nord-Ostfassade



Nord-Westfassade



Nord-Ostfassade



Süd-Ostfassade

NEU ABBRUCH BESTEHEND

Bauherrschaft I. Noller
Grundeigentümer I. Noller
Projektverfasser D. Tarch
Oberlunkhofen 22.09.2026

±0.00 = fertig Bo. EG = 454.09 m.ü.M.

REV.: -		
OBJEKT : Aufstockung Tanklager,	Aarauersarasse 32.5, 5630 Muri	DATUM: 22.09.2026
BAUHERR : Merimag AG,	Aarauersarasse 26, 5630 Muri	GEZ.: ns
Baueingabe Fassaden + Schnitt A-A		
koch architektur ag Chileweg 6c, 8917 Oberlunkhofen www.kocharchitektur.ch info@kocharchitektur.ch Telefon 056 634 30 00		PLAN NR.: 692-120 PLAN GR.: 63/45 MST.: 1:100