




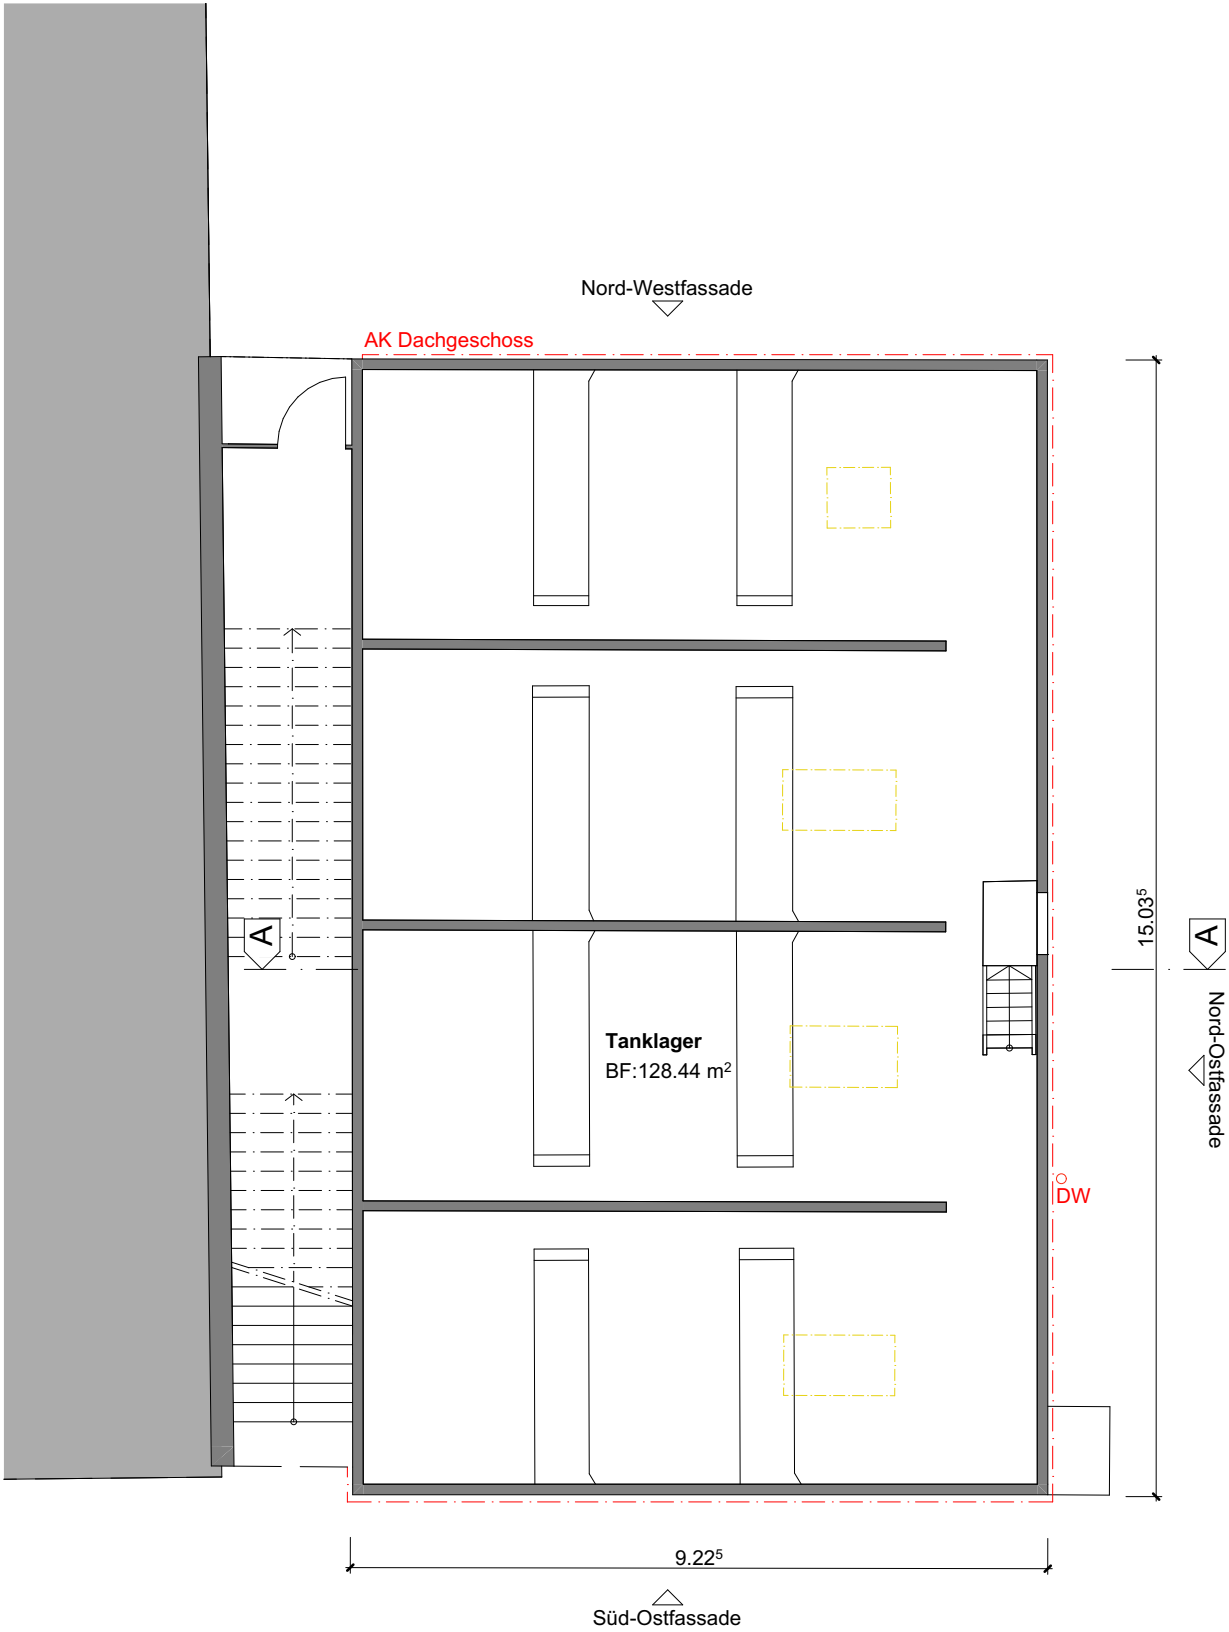

Erdgeschoss

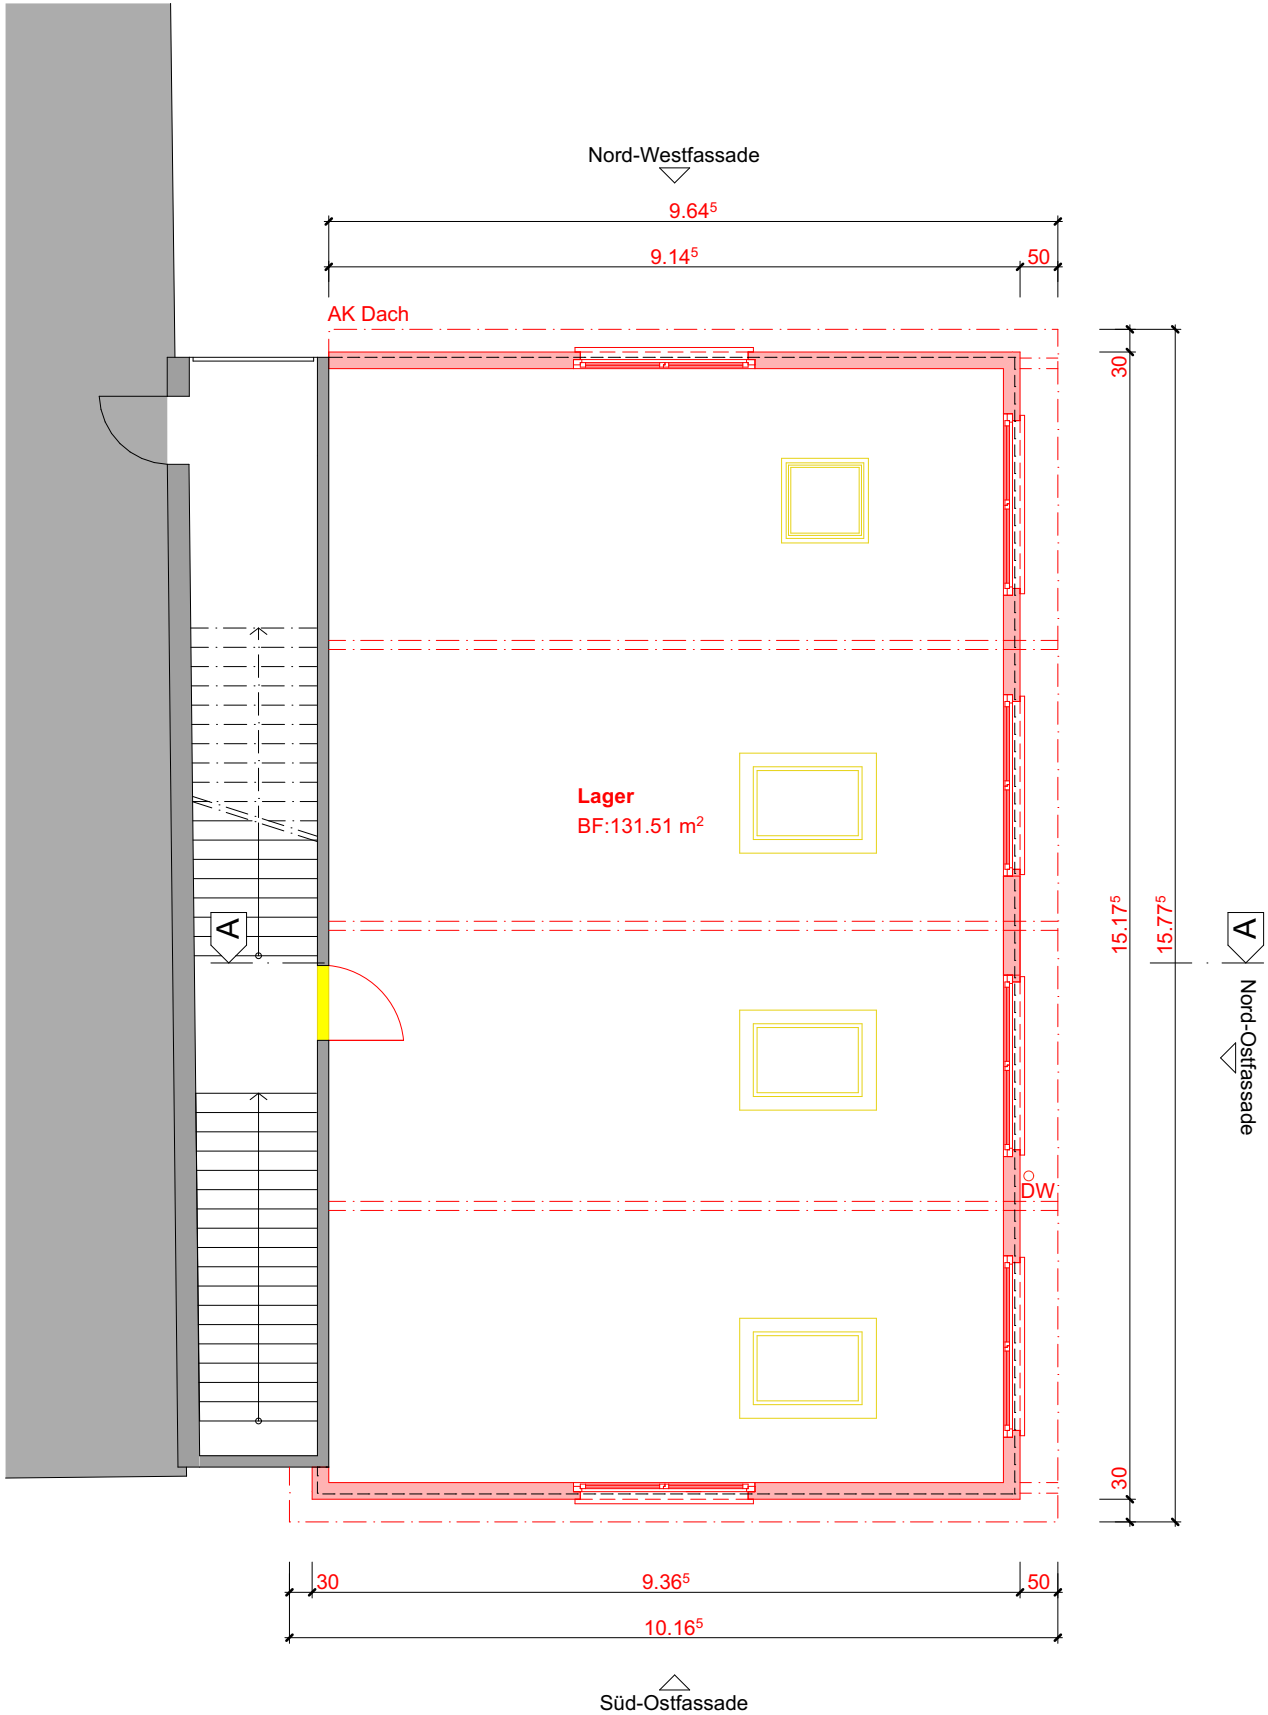

Dachgeschoss

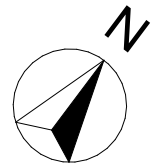

NEU ABBRUCH BESTEHEND

Bauherrschaft I. Bolder
Grundeigentümer I. Bolder
Projektverfasser D. Tard
Oberlunkhofen 22.09.2026

±0.00 = fertig Bo. EG = 454.09 m.ü.M

REV.: -		
OBJEKT : Aufstockung Tanklager,	Aarauerstasse 32.5, 5630 Muri	DATUM: 22.09.2026
BAUHERR : Merimag AG,	Aarauerstrasse 26, 5630 Muri	GEZ.: ns
Baueingabe Grundrisse		
koch architektur ag		PLAN NR.: 692-100
Chileweg 6c, 8917 Oberlunkhofen www.kocharchitektur.ch		PLAN GR.: 63/30
info@kocharchitektur.ch Telefon 056 634 30 00		MST.: 1:100