


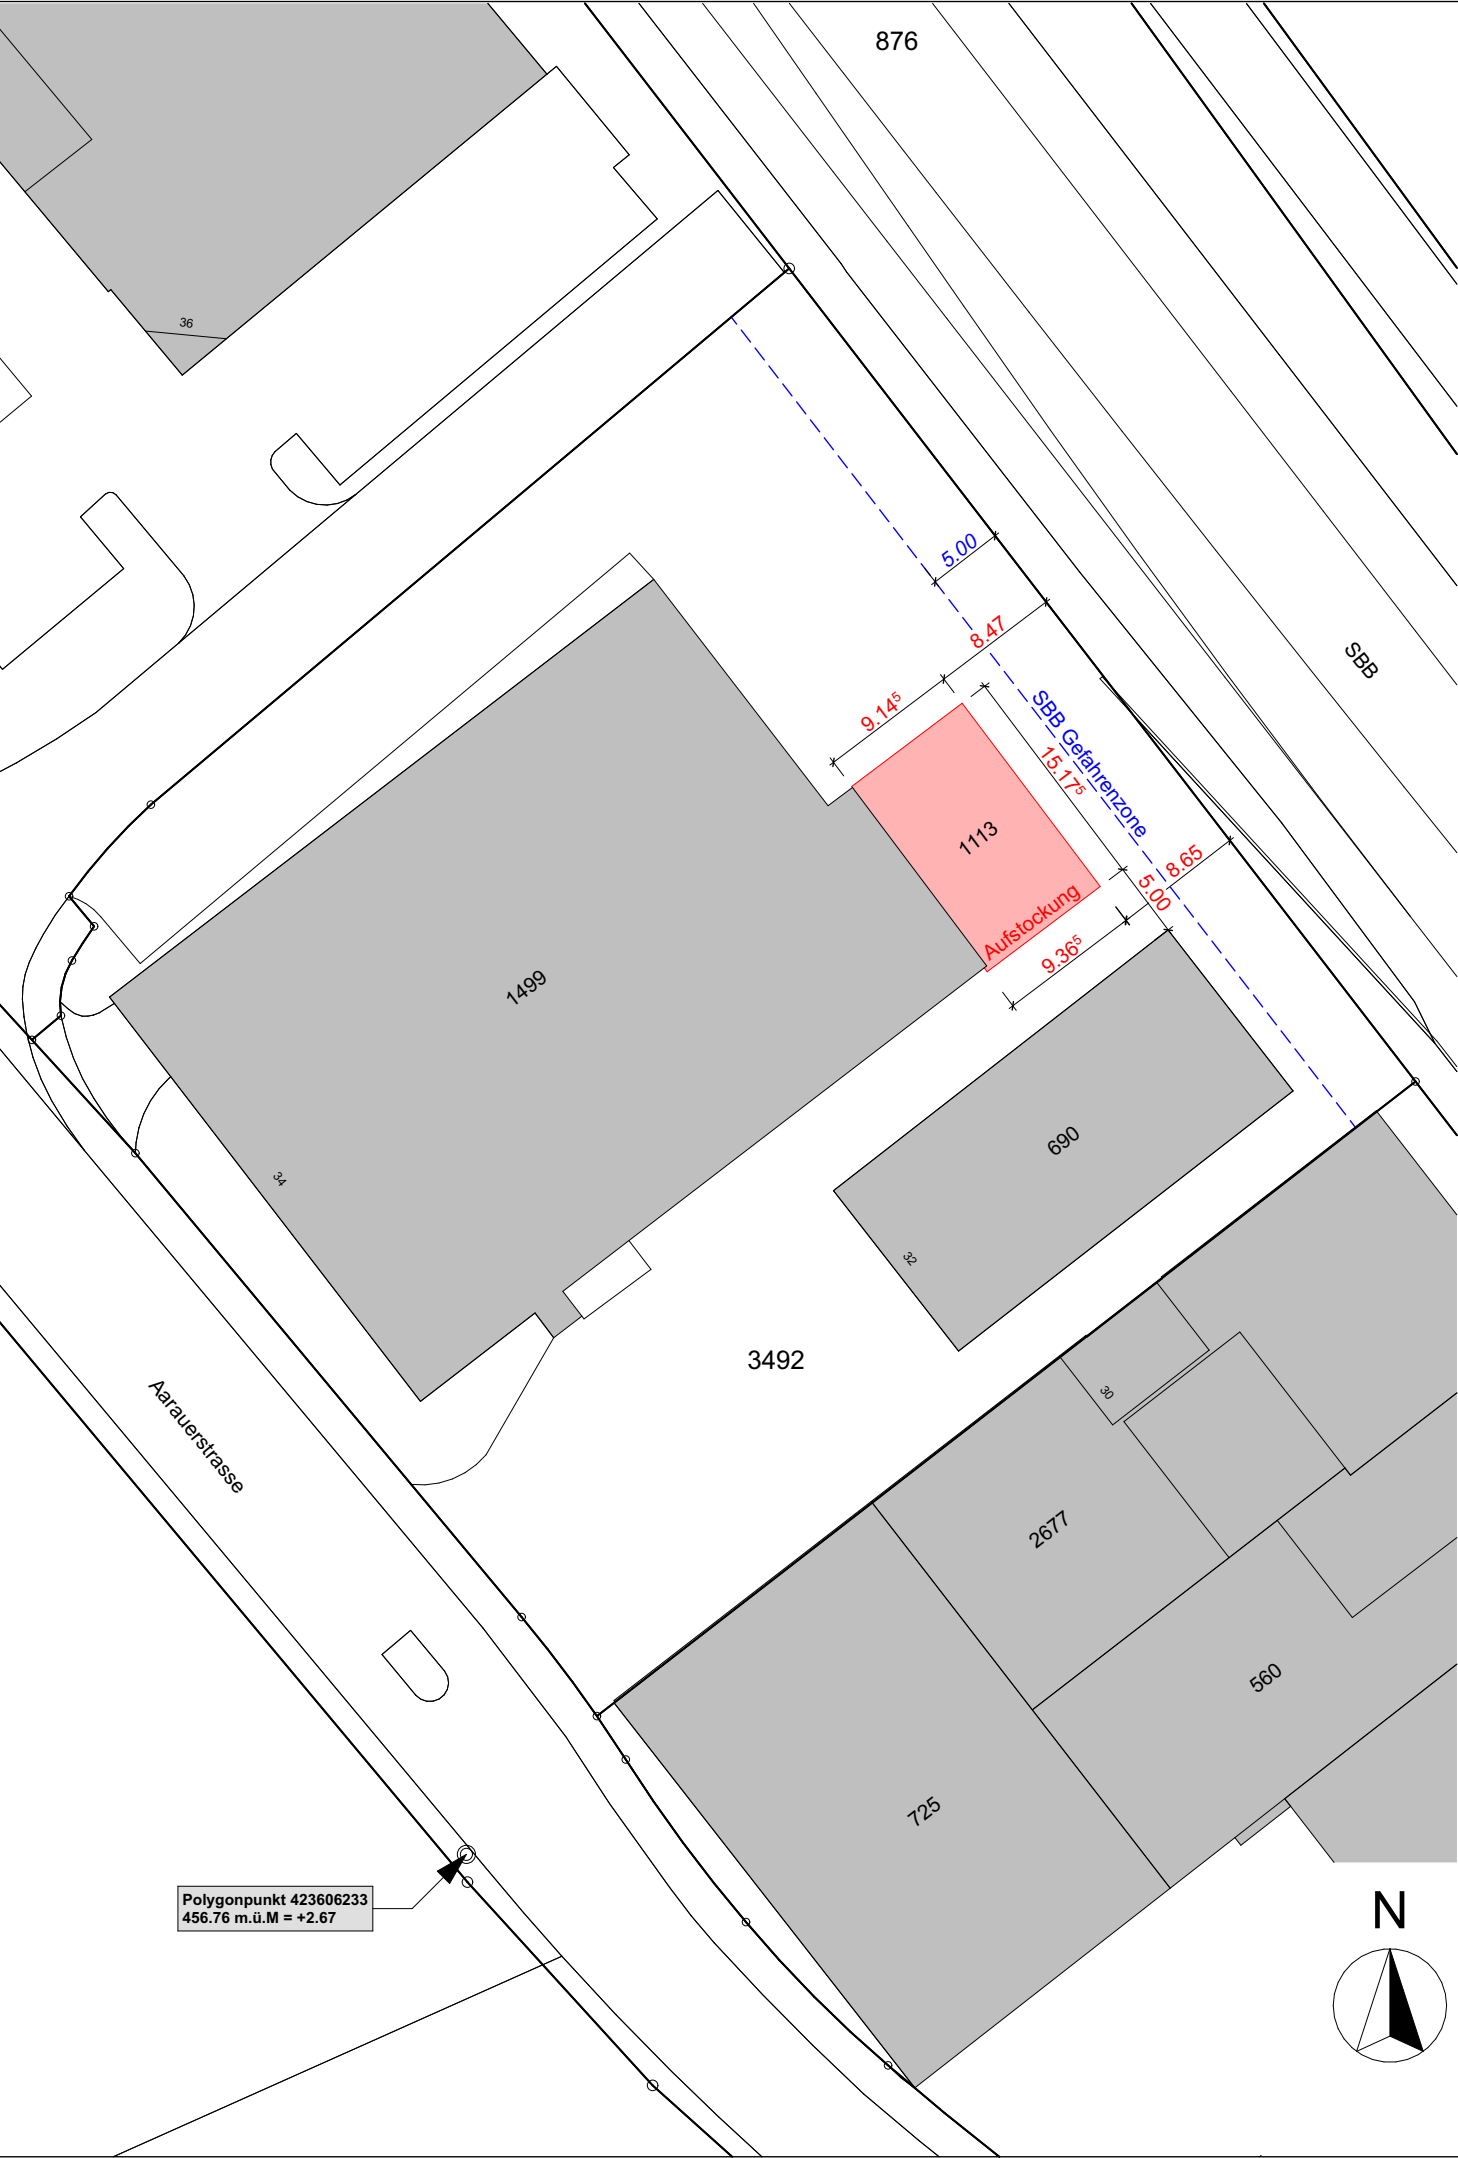

NEU ABBRUCH BESTEHEND

Bauherrschaft I. Polder
Grundeigentümer I. Polder
Projektverfasser D. Tard
Oberlunkhofen 22.09.2026

±0.00 = fertig Bo. EG = 454.09 m.ü.M.

REV.: -			
OBJEKT : Aufstockung Tanklager,		Aarauerstarsse 32.5, 5630 Muri	DATUM: 22.09.2026
BAUHERR : Merimag AG,		Aarauerstrasse 26, 5630 Muri	GEZ.: ns
Baueingabe Situation neu			
koch architektur ag			PLAN NR.: 692-003
Chileweg 6c, 8917 Oberlunkhofen www.kocharchitektur.ch			PLAN GR.: A3
info@kocharchitektur.ch Telefon 056 634 30 00			MST.: 1:500