



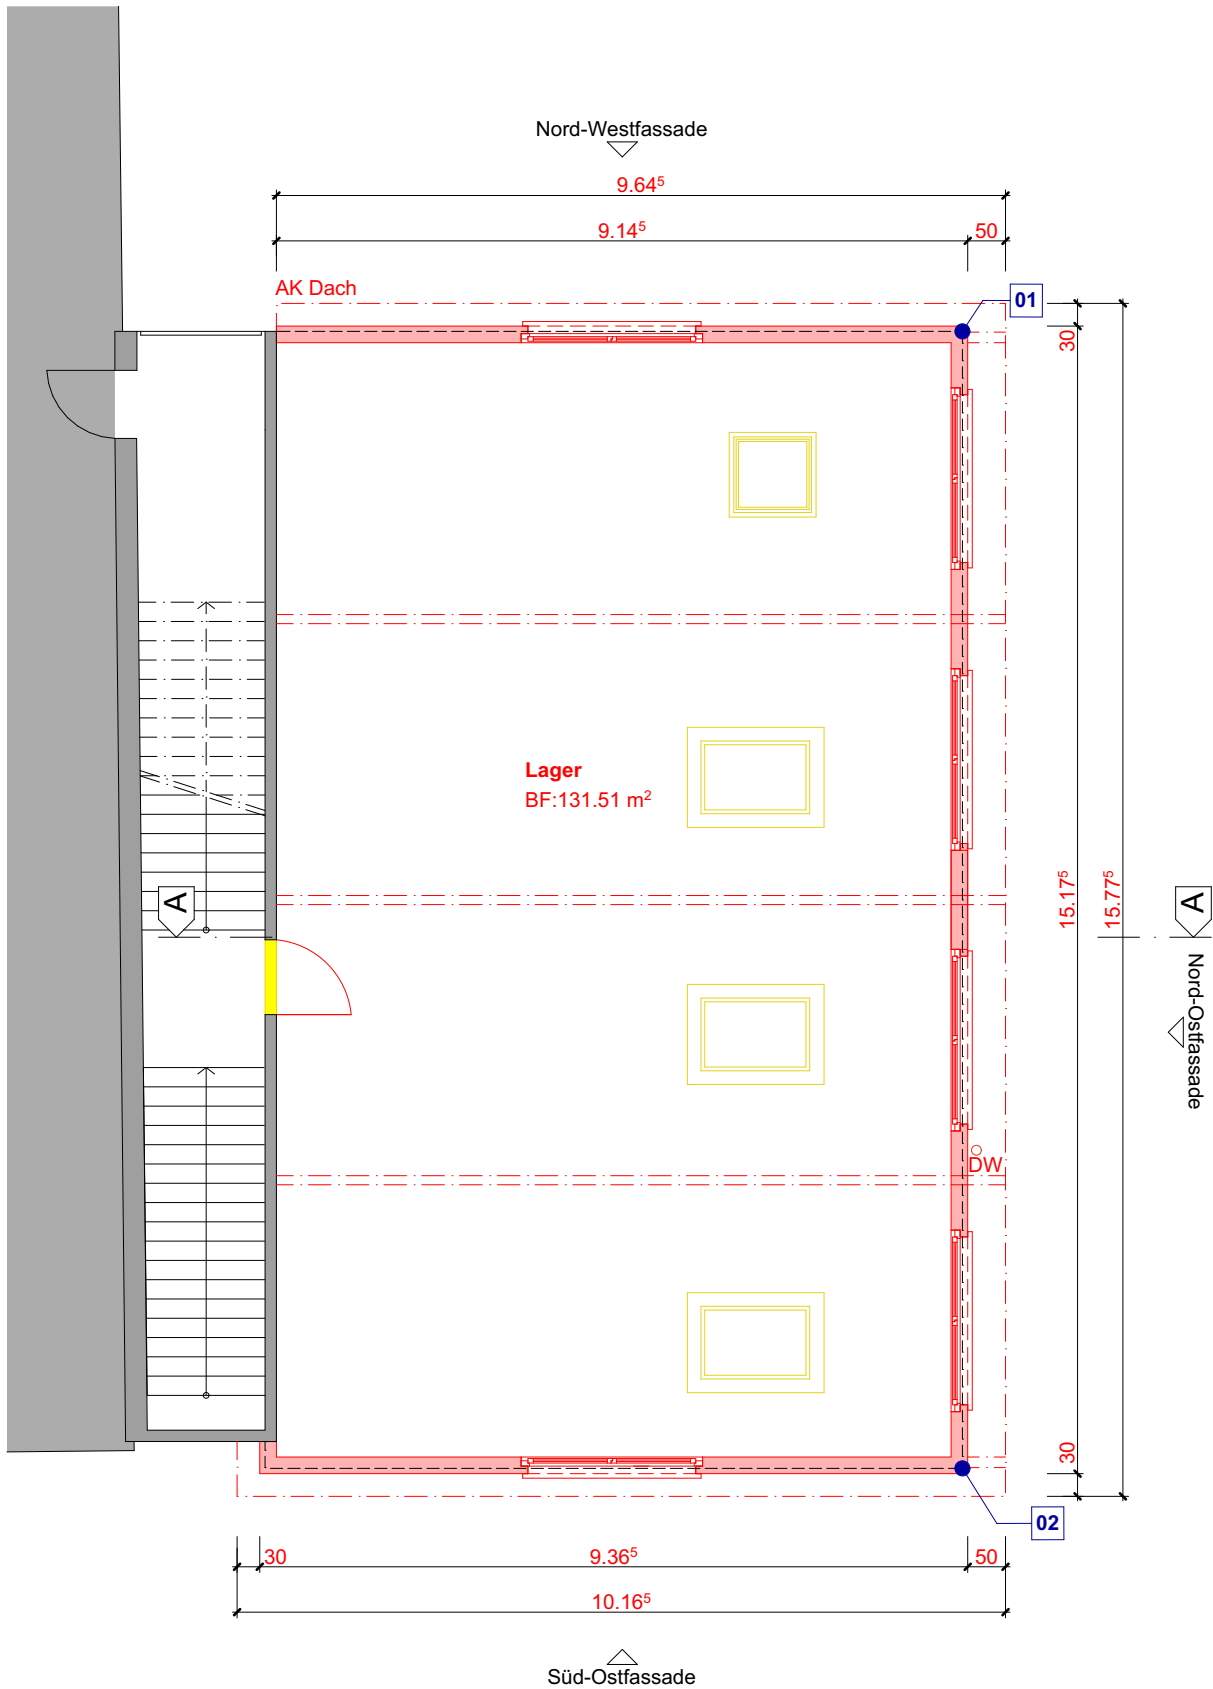

Dachgeschoss

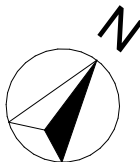

01 OK. Baugespann = +7.66 = 461.75 m.ü.M
UK. Baugespann = +4.37 = 458.46 m.ü.M
(auf Dachrand gestellt)
Höhe Baugespann = 3.29 m

02 OK. Baugespann = +7.66 = 461.75 m.ü.M
UK. Baugespann = +4.37 = 458.46 m.ü.M
(auf Dachrand gestellt)
Höhe Baugespann = 3.29 m

NEU ABBRUCH BESTEHEND

Bauherrschaft I. Polder
Grundeigentümer I. Polder
Projektverfasser D. Tard
Oberlunkhofen 22.09.2026

±0.00 = fertig Bo. EG = 454.09 m.ü.M.

REV.: -		
OBJEKT : Aufstockung Tanklager,	Aarauerstarsse 32.5, 5630 Muri	DATUM: 22.09.2026
BAUHERR : Merimag AG,	Aarauerstrasse 26, 5630 Muri	GEZ.: ns
Baueingabe Baugespann		
koch architektur ag Chileweg 6c, 8917 Oberlunkhofen www.kocharchitektur.ch info@kocharchitektur.ch Telefon 056 634 30 00		PLAN NR.: 692-97 PLAN GR.: A3 MST.: 1:100