


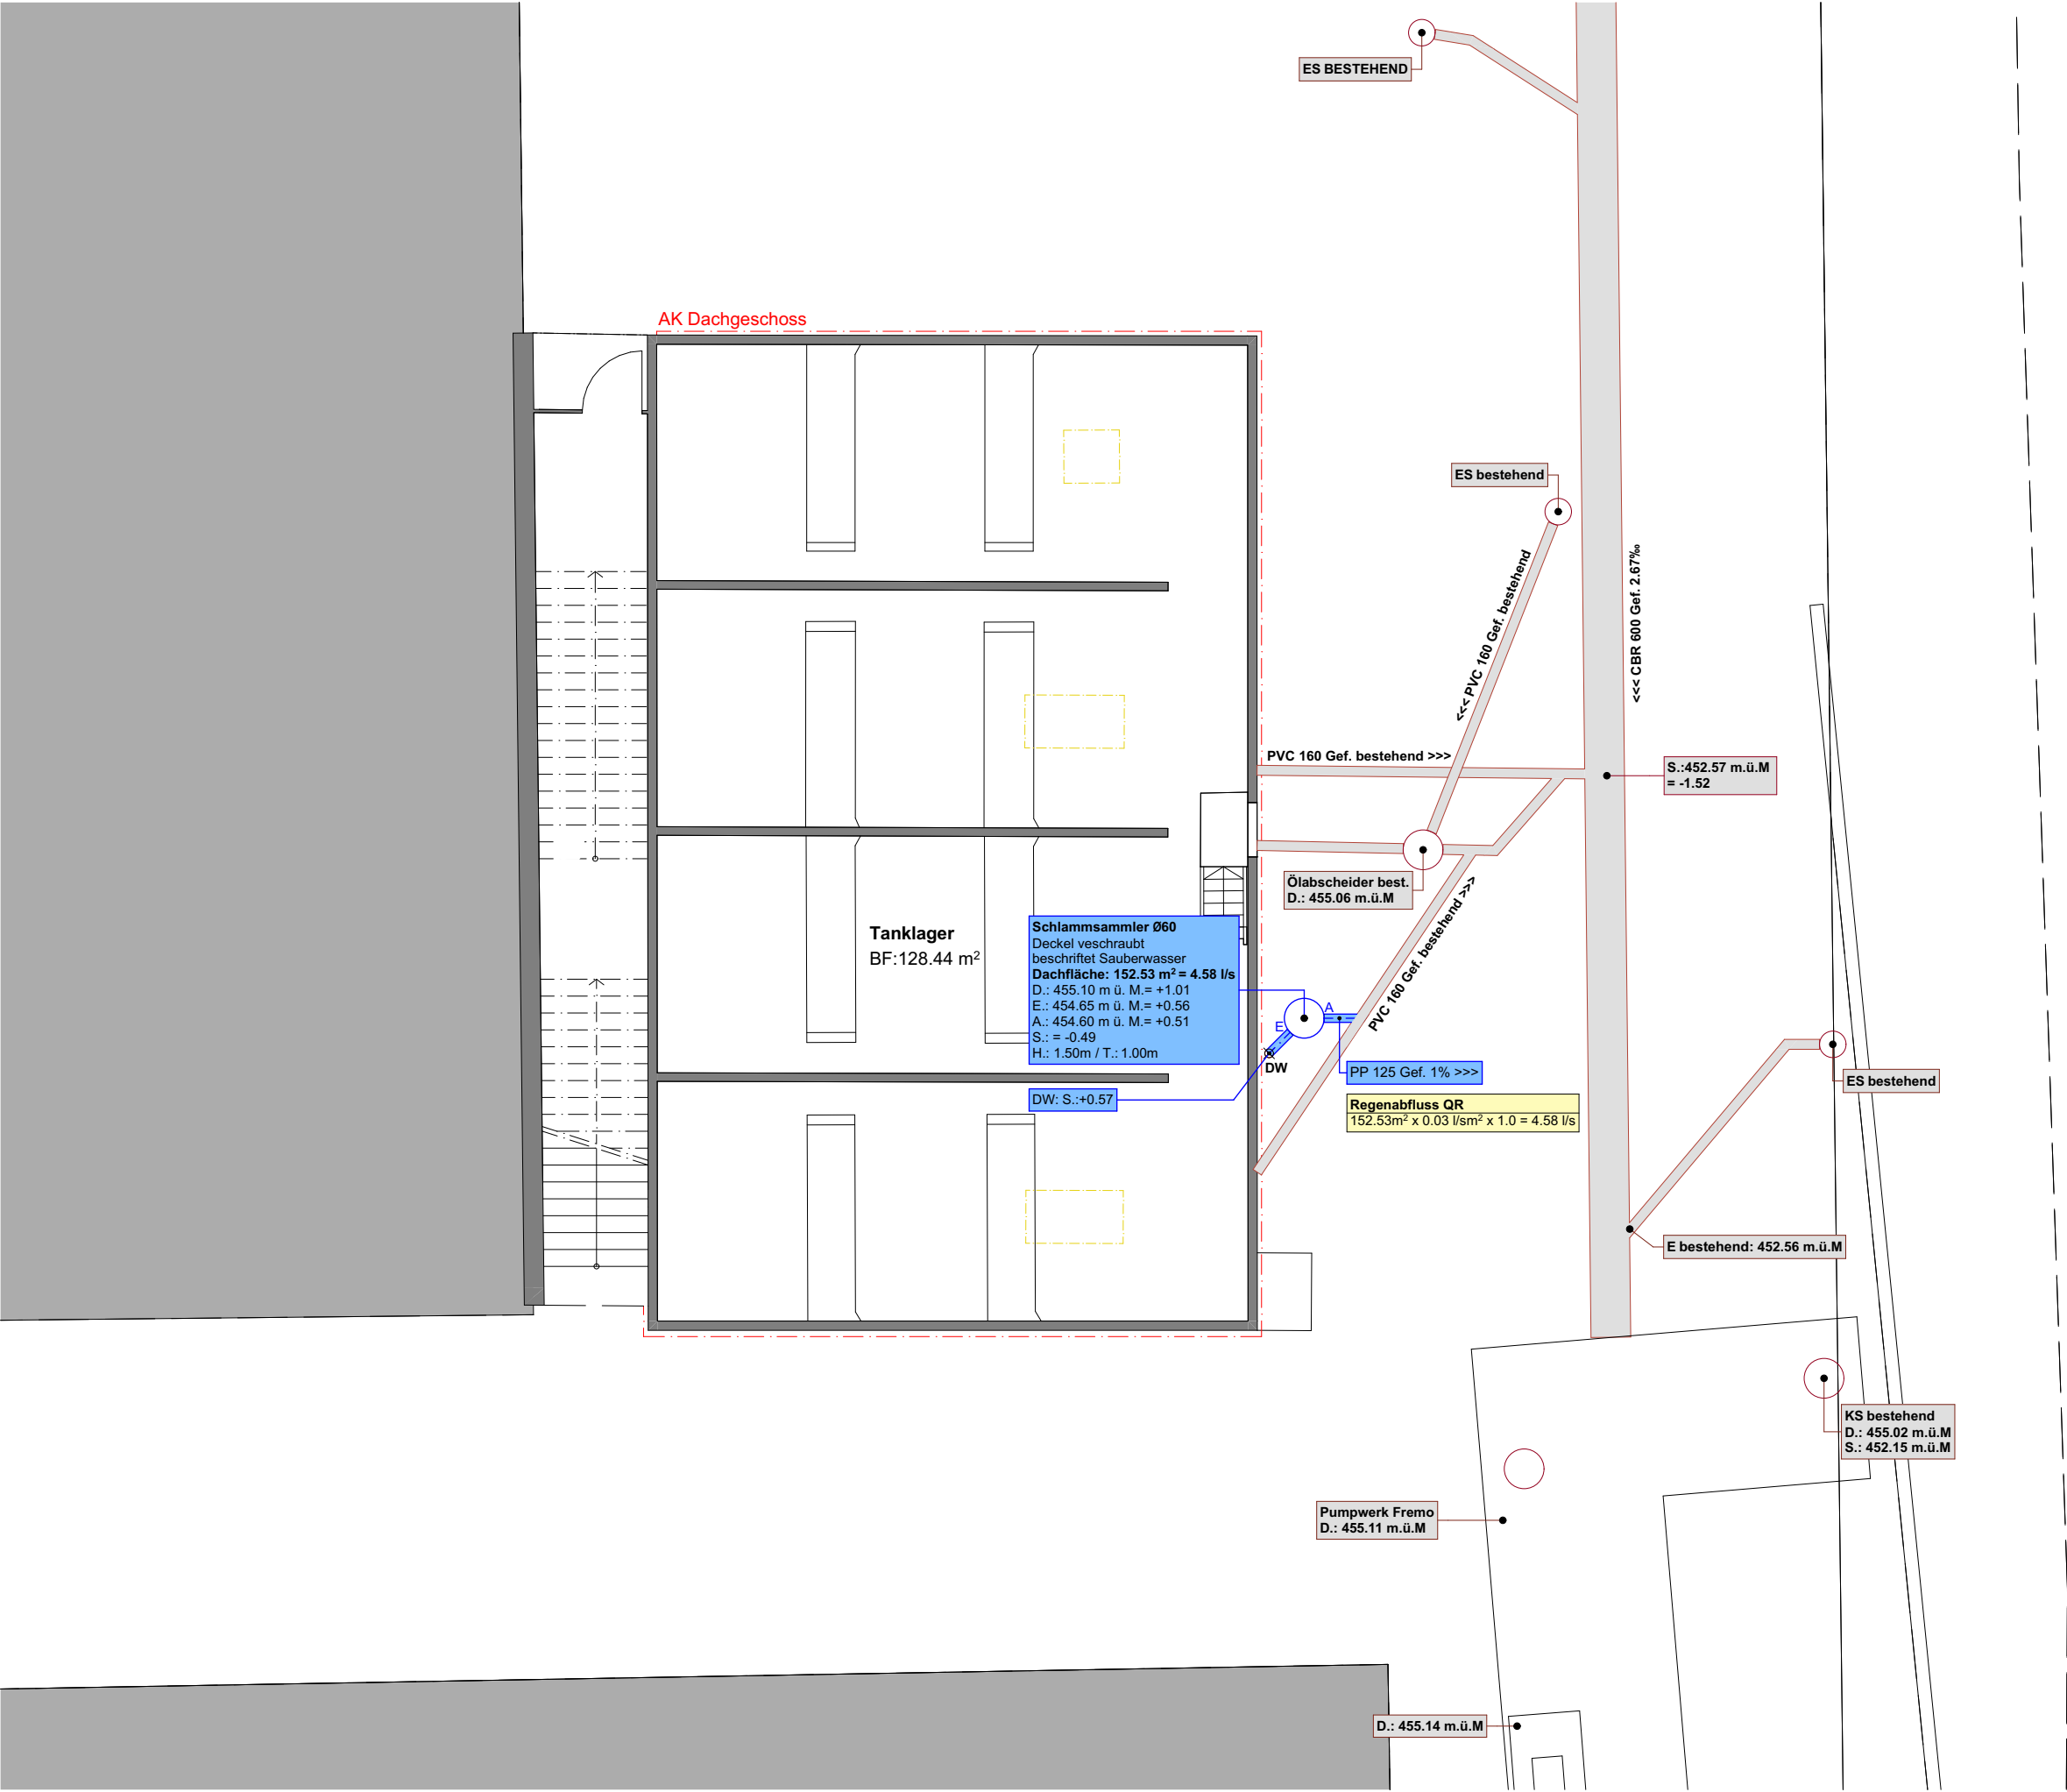

Legende Kanalisation

- W Wasser neu / Wasser best.
- TT Telefon neu / Telefon best.
- TV TV neu / TV best.
- EL Elektrisch neu / Elektrisch best.
- best. Meteorwasser
- Dachwasser
- Dachwasser auf Decke
- best. Schmutzwasser
- Schmutzwasser
- Schmutzwasser auf Decke

Bauherrschaft I. Bolder

Grundeigentümer I. Bolder

Projektverfasser D. Tard

Oberlunkhofen 22.09.2026

±0.00 = fertig Bo. EG =454.09 m.ü.M.

REV.: -		
OBJEKT : Aufstockung Tanklager,	Aarauerstasrse 32.5, 5630 Muri	DATUM: 22.09.2026
BAUHERR : Merimag AG,	Aarauerstasrse 26, 5630 Muri	GEZ.: ns
Baueingabe Kanalisation		
koch architektur ag		PLAN NR.: 692-99
Chileweg 6c, 8917 Oberlunkhofen www.kocharchitektur.ch		PLAN GR.: 63/30
info@kocharchitektur.ch Telefon 056 634 30 00		MST.: 1:100