

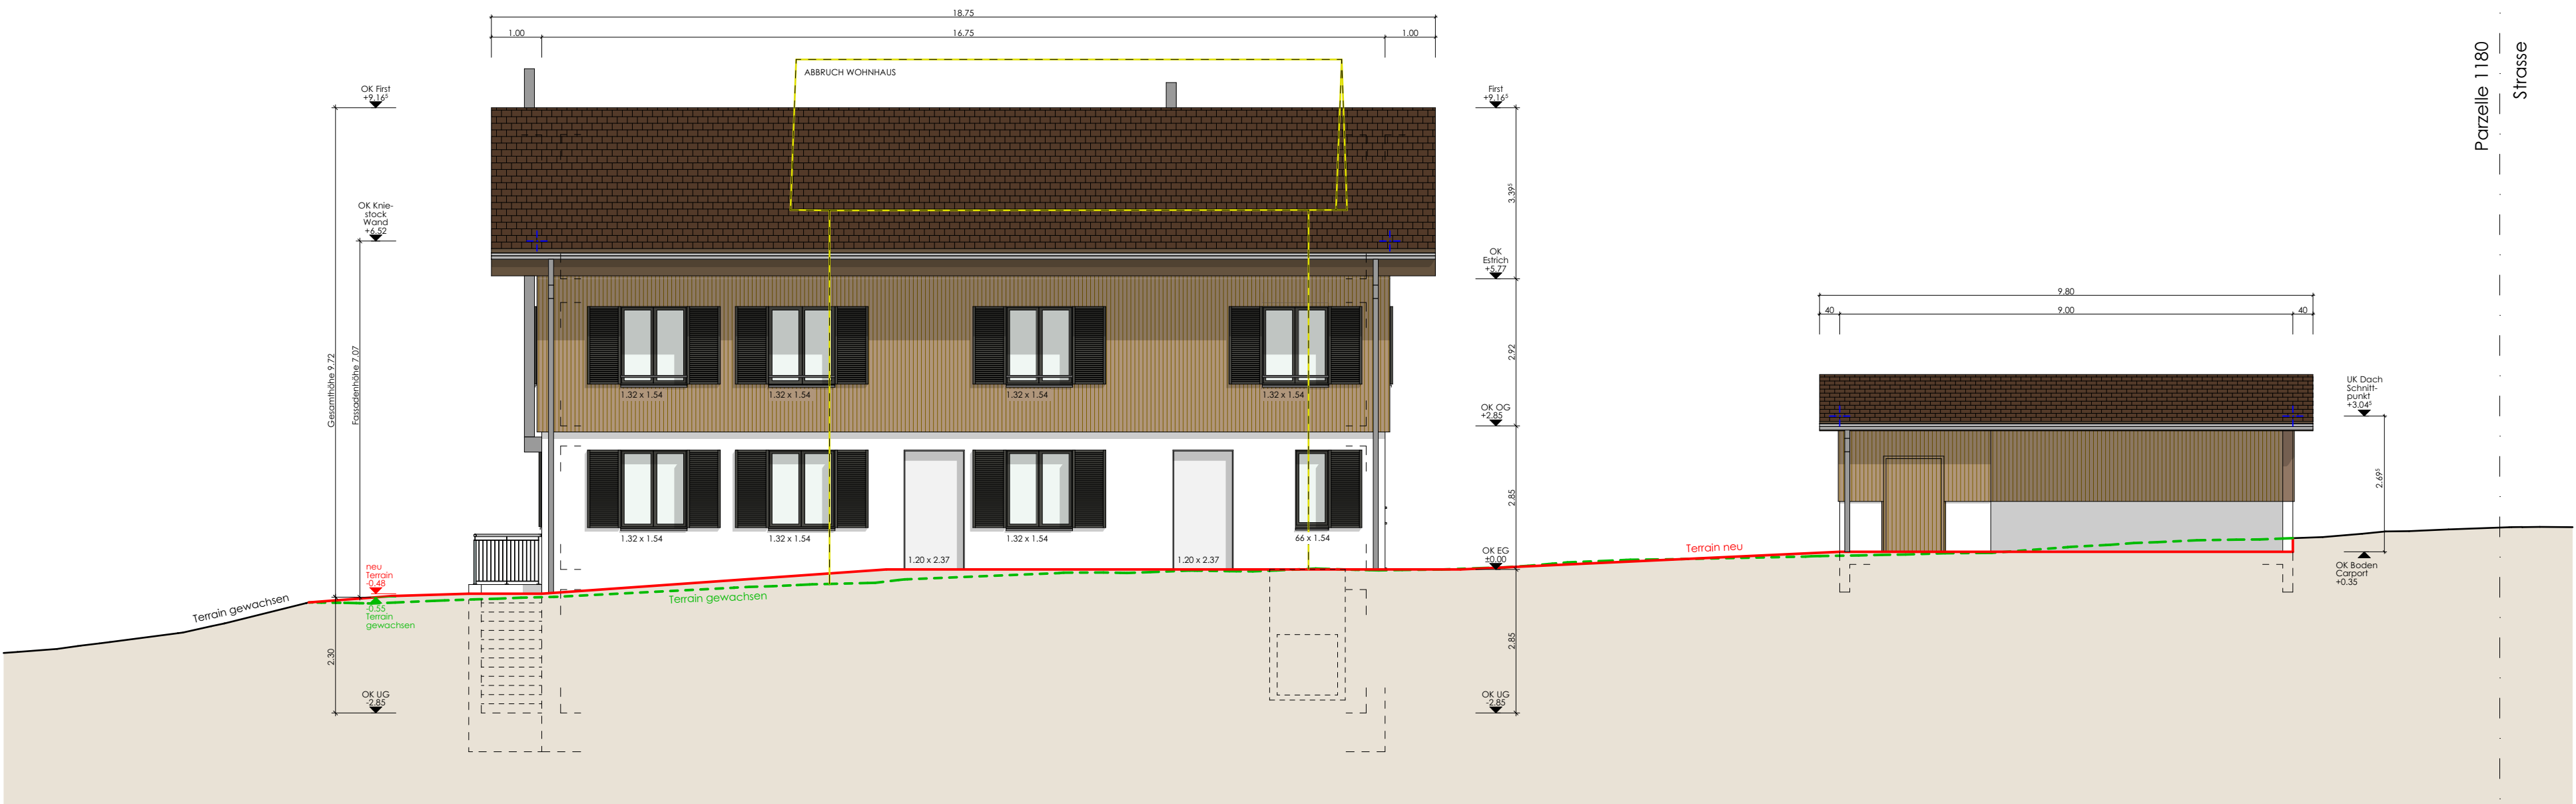


NORDFASSE WOHNSHAUS & CARPORT


NORDFASSE PONYSTALL

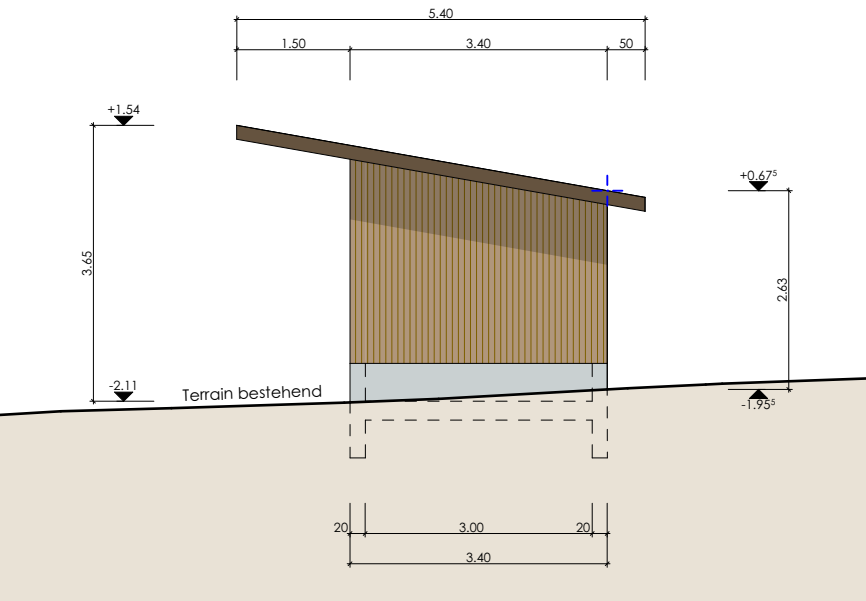


WESTFASSE CARPORT

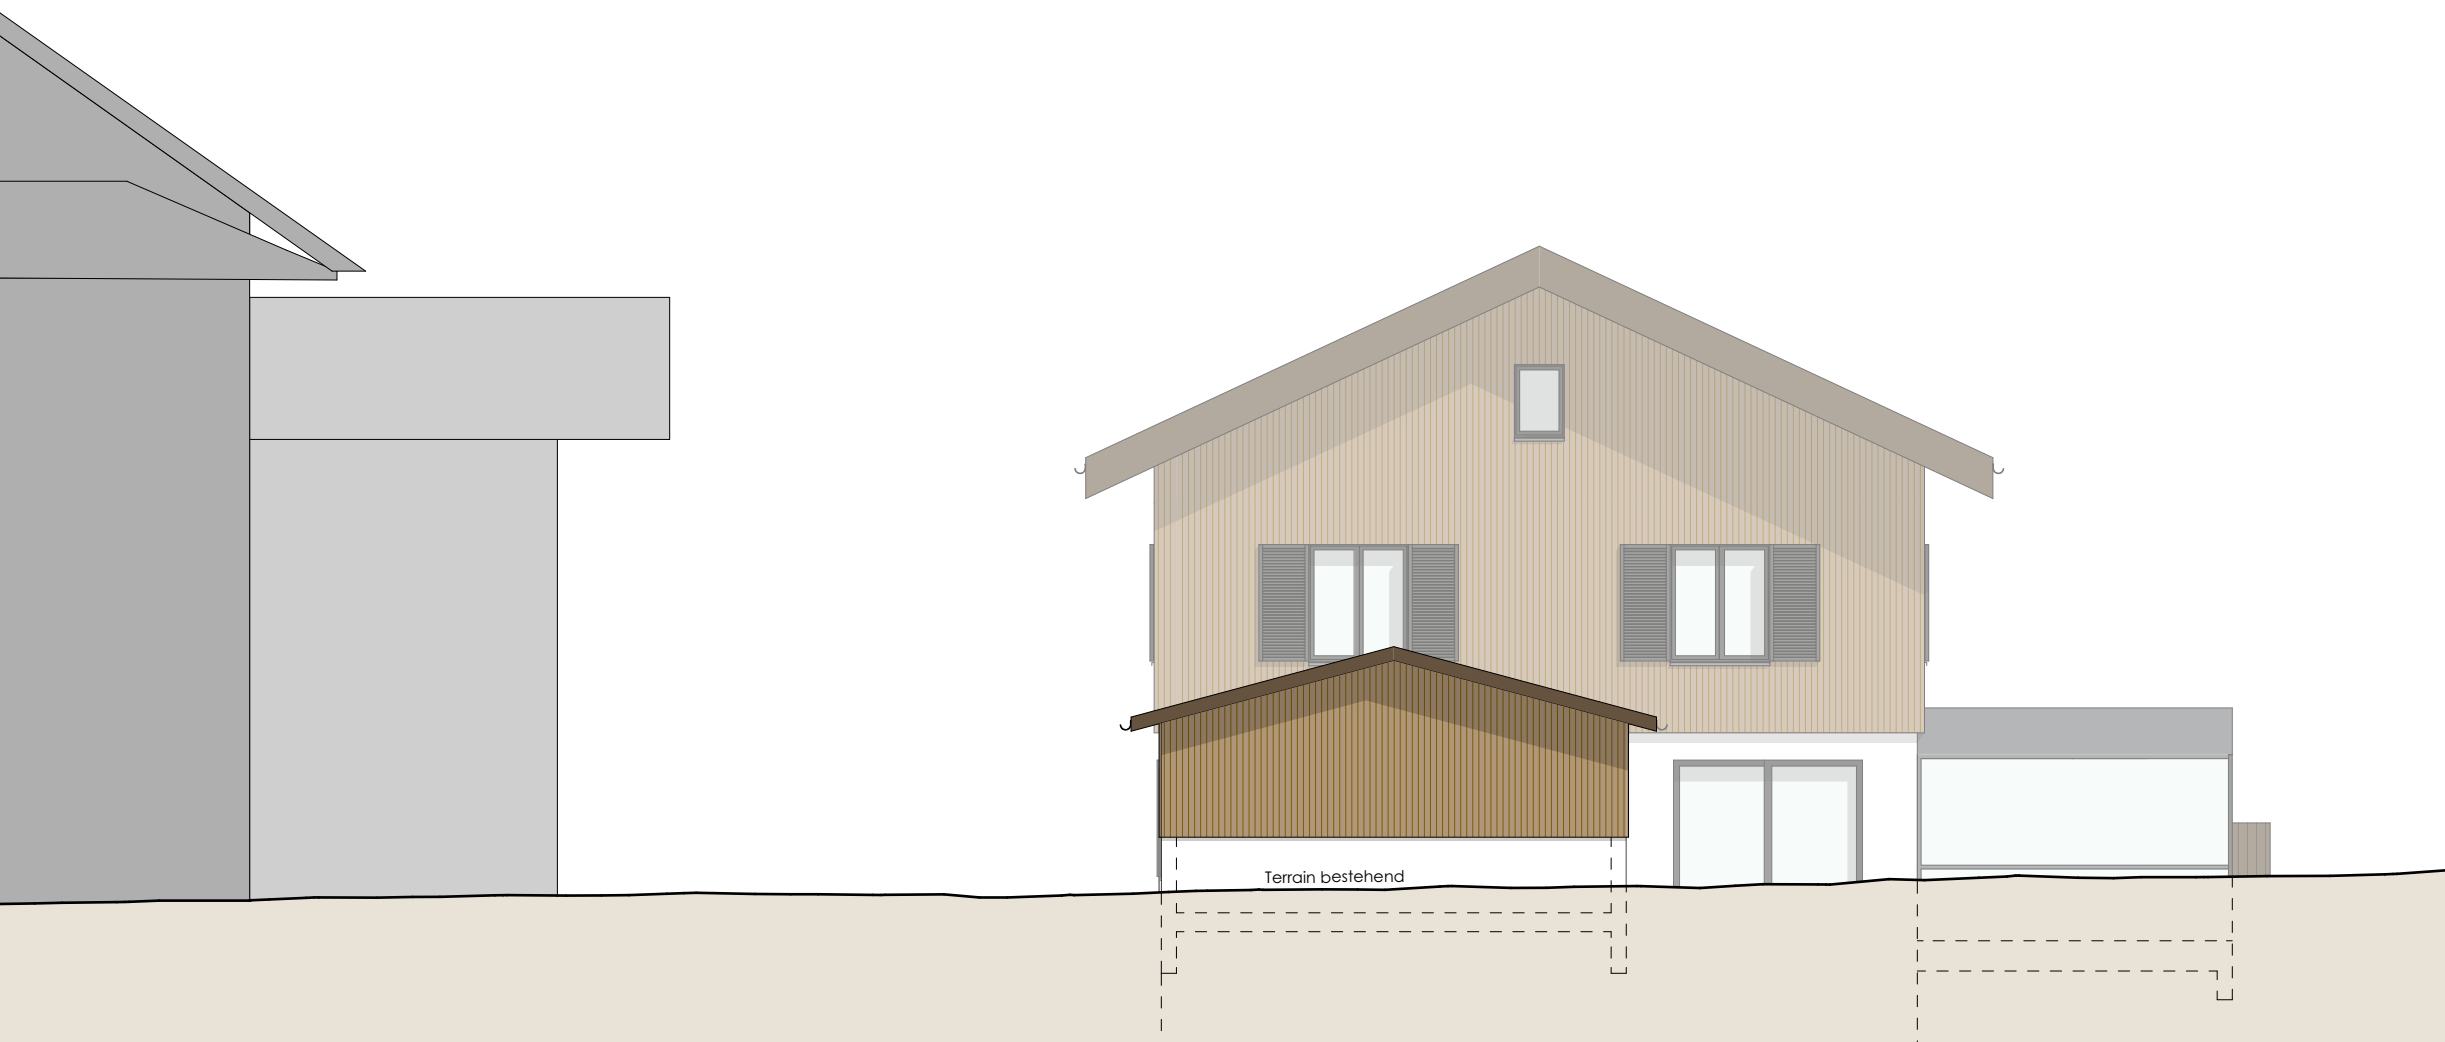


OSTFASSE WOHNSHAUS

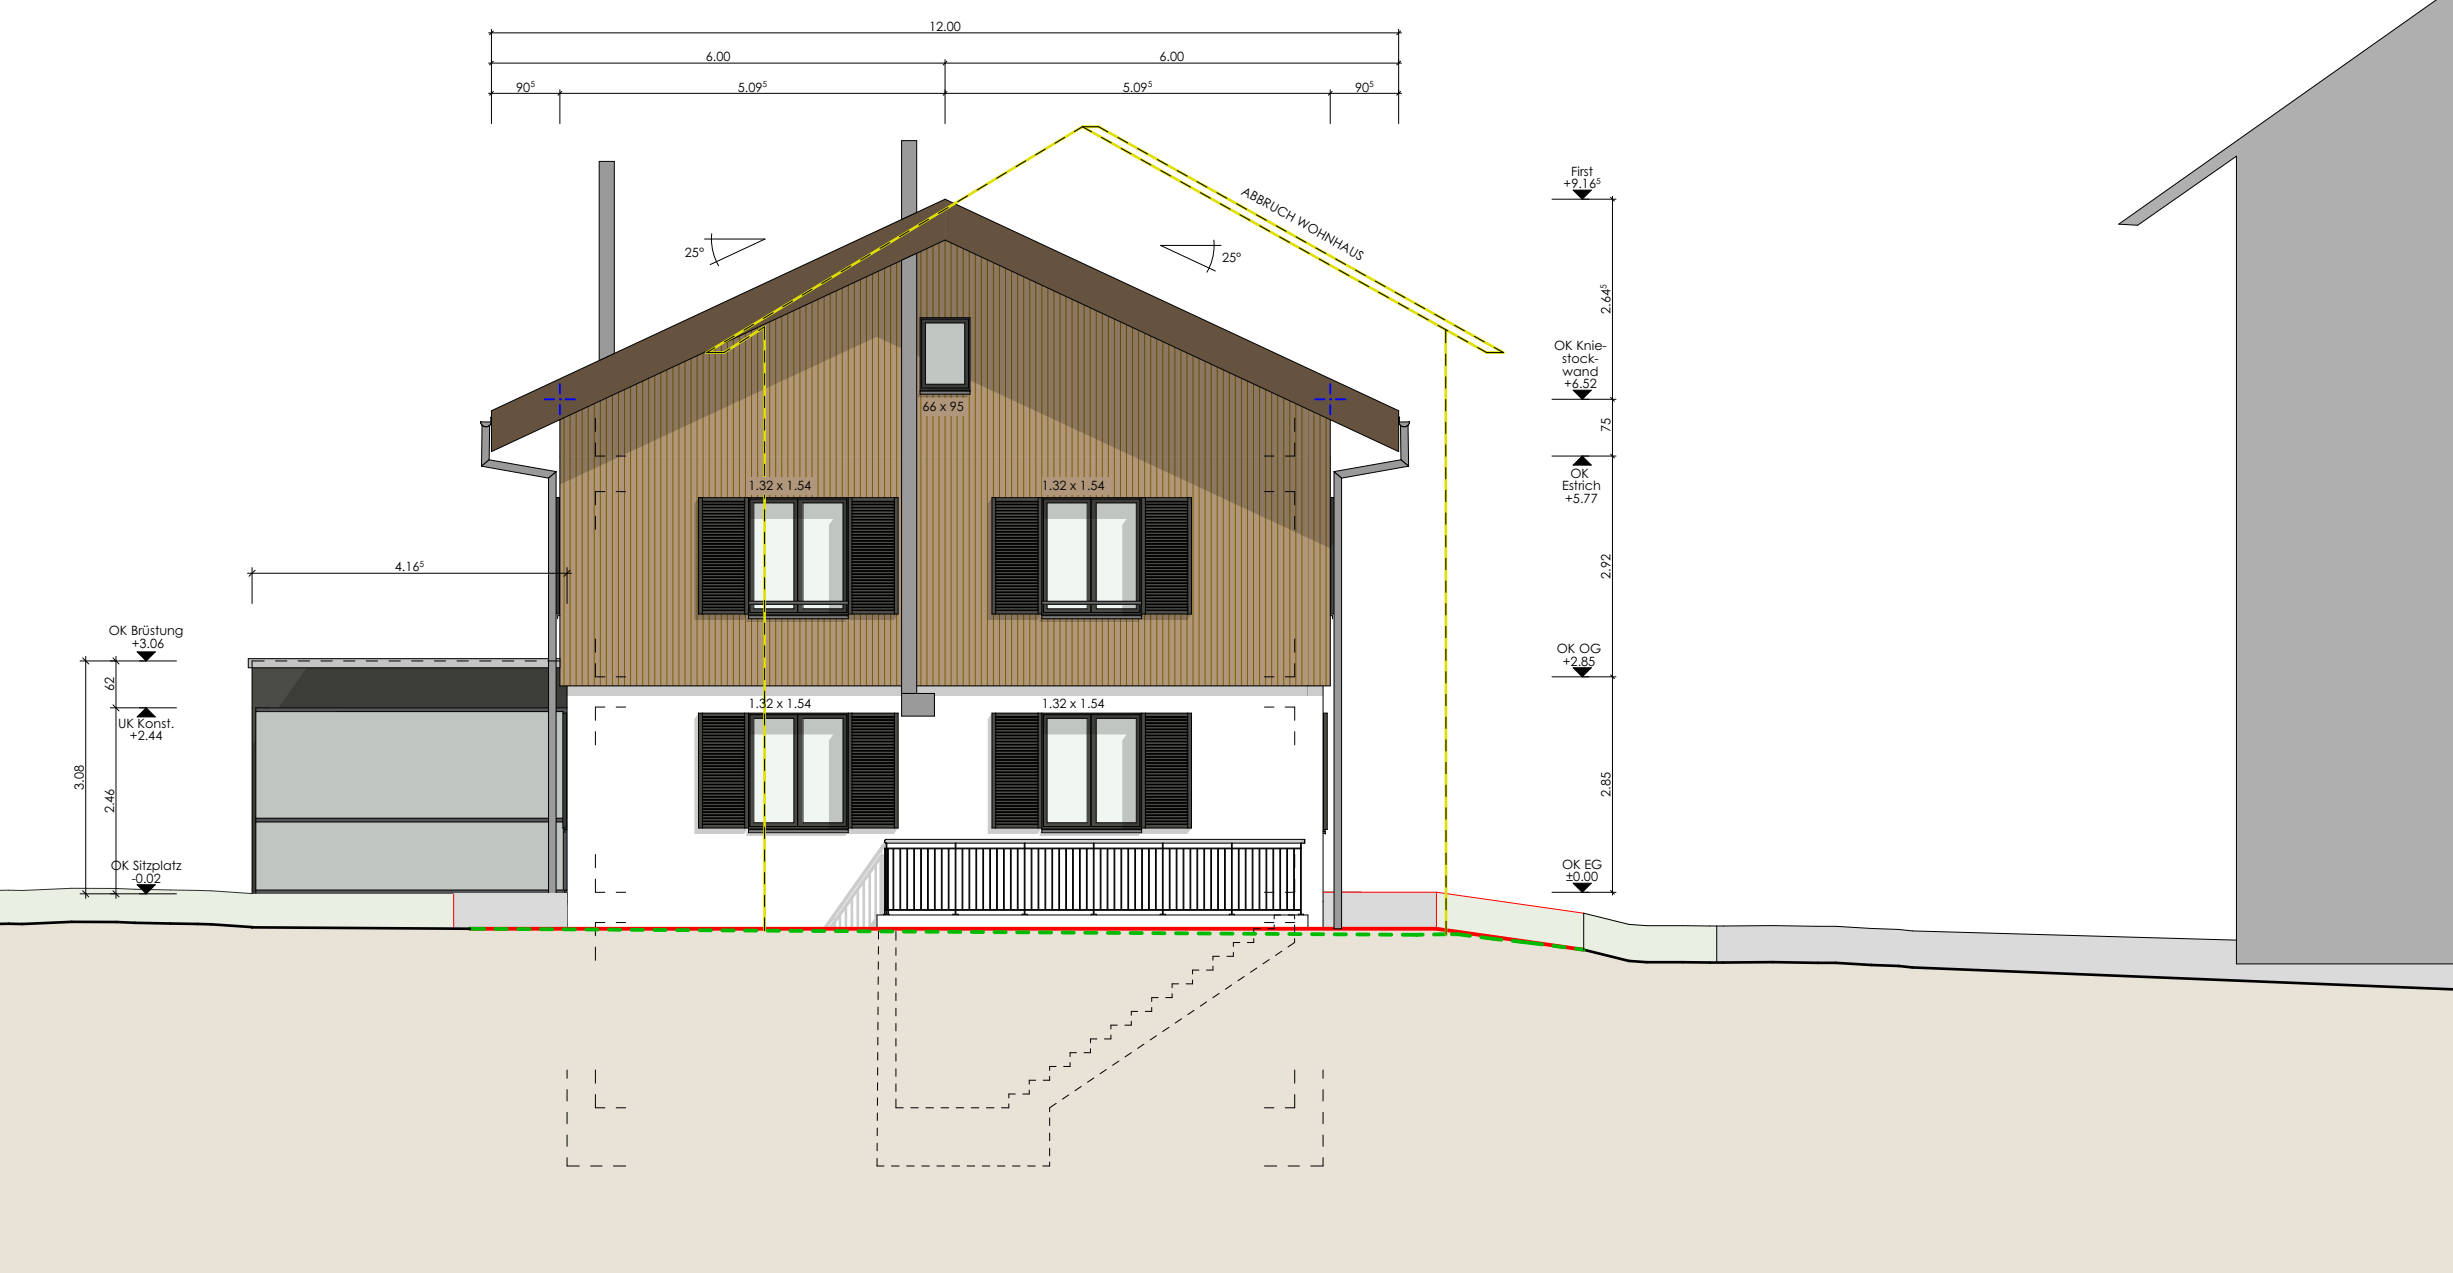


OSTFASSE CARPORT

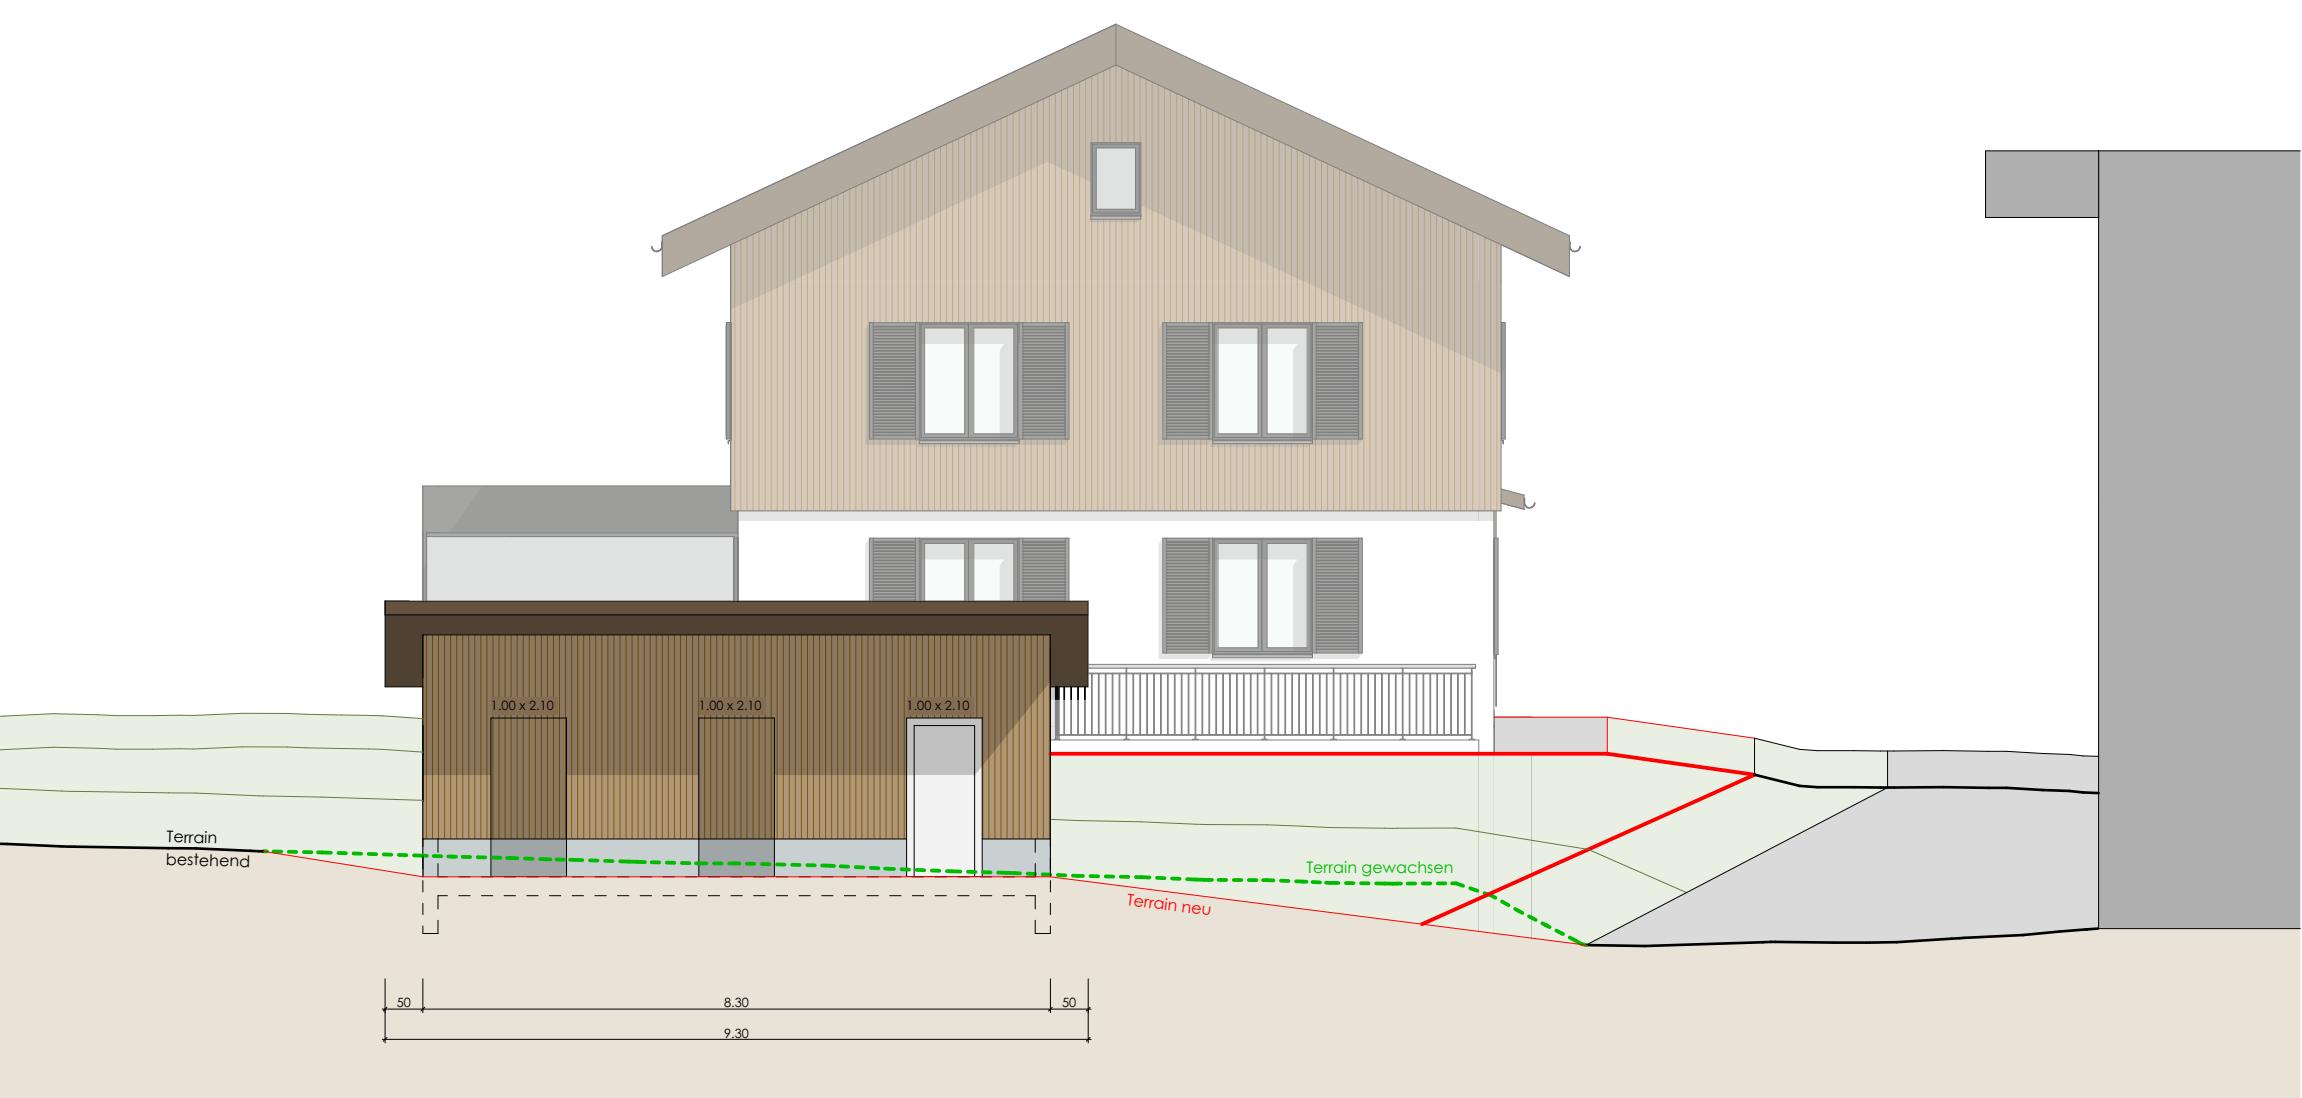


WESTFASSE WOHNSHAUS

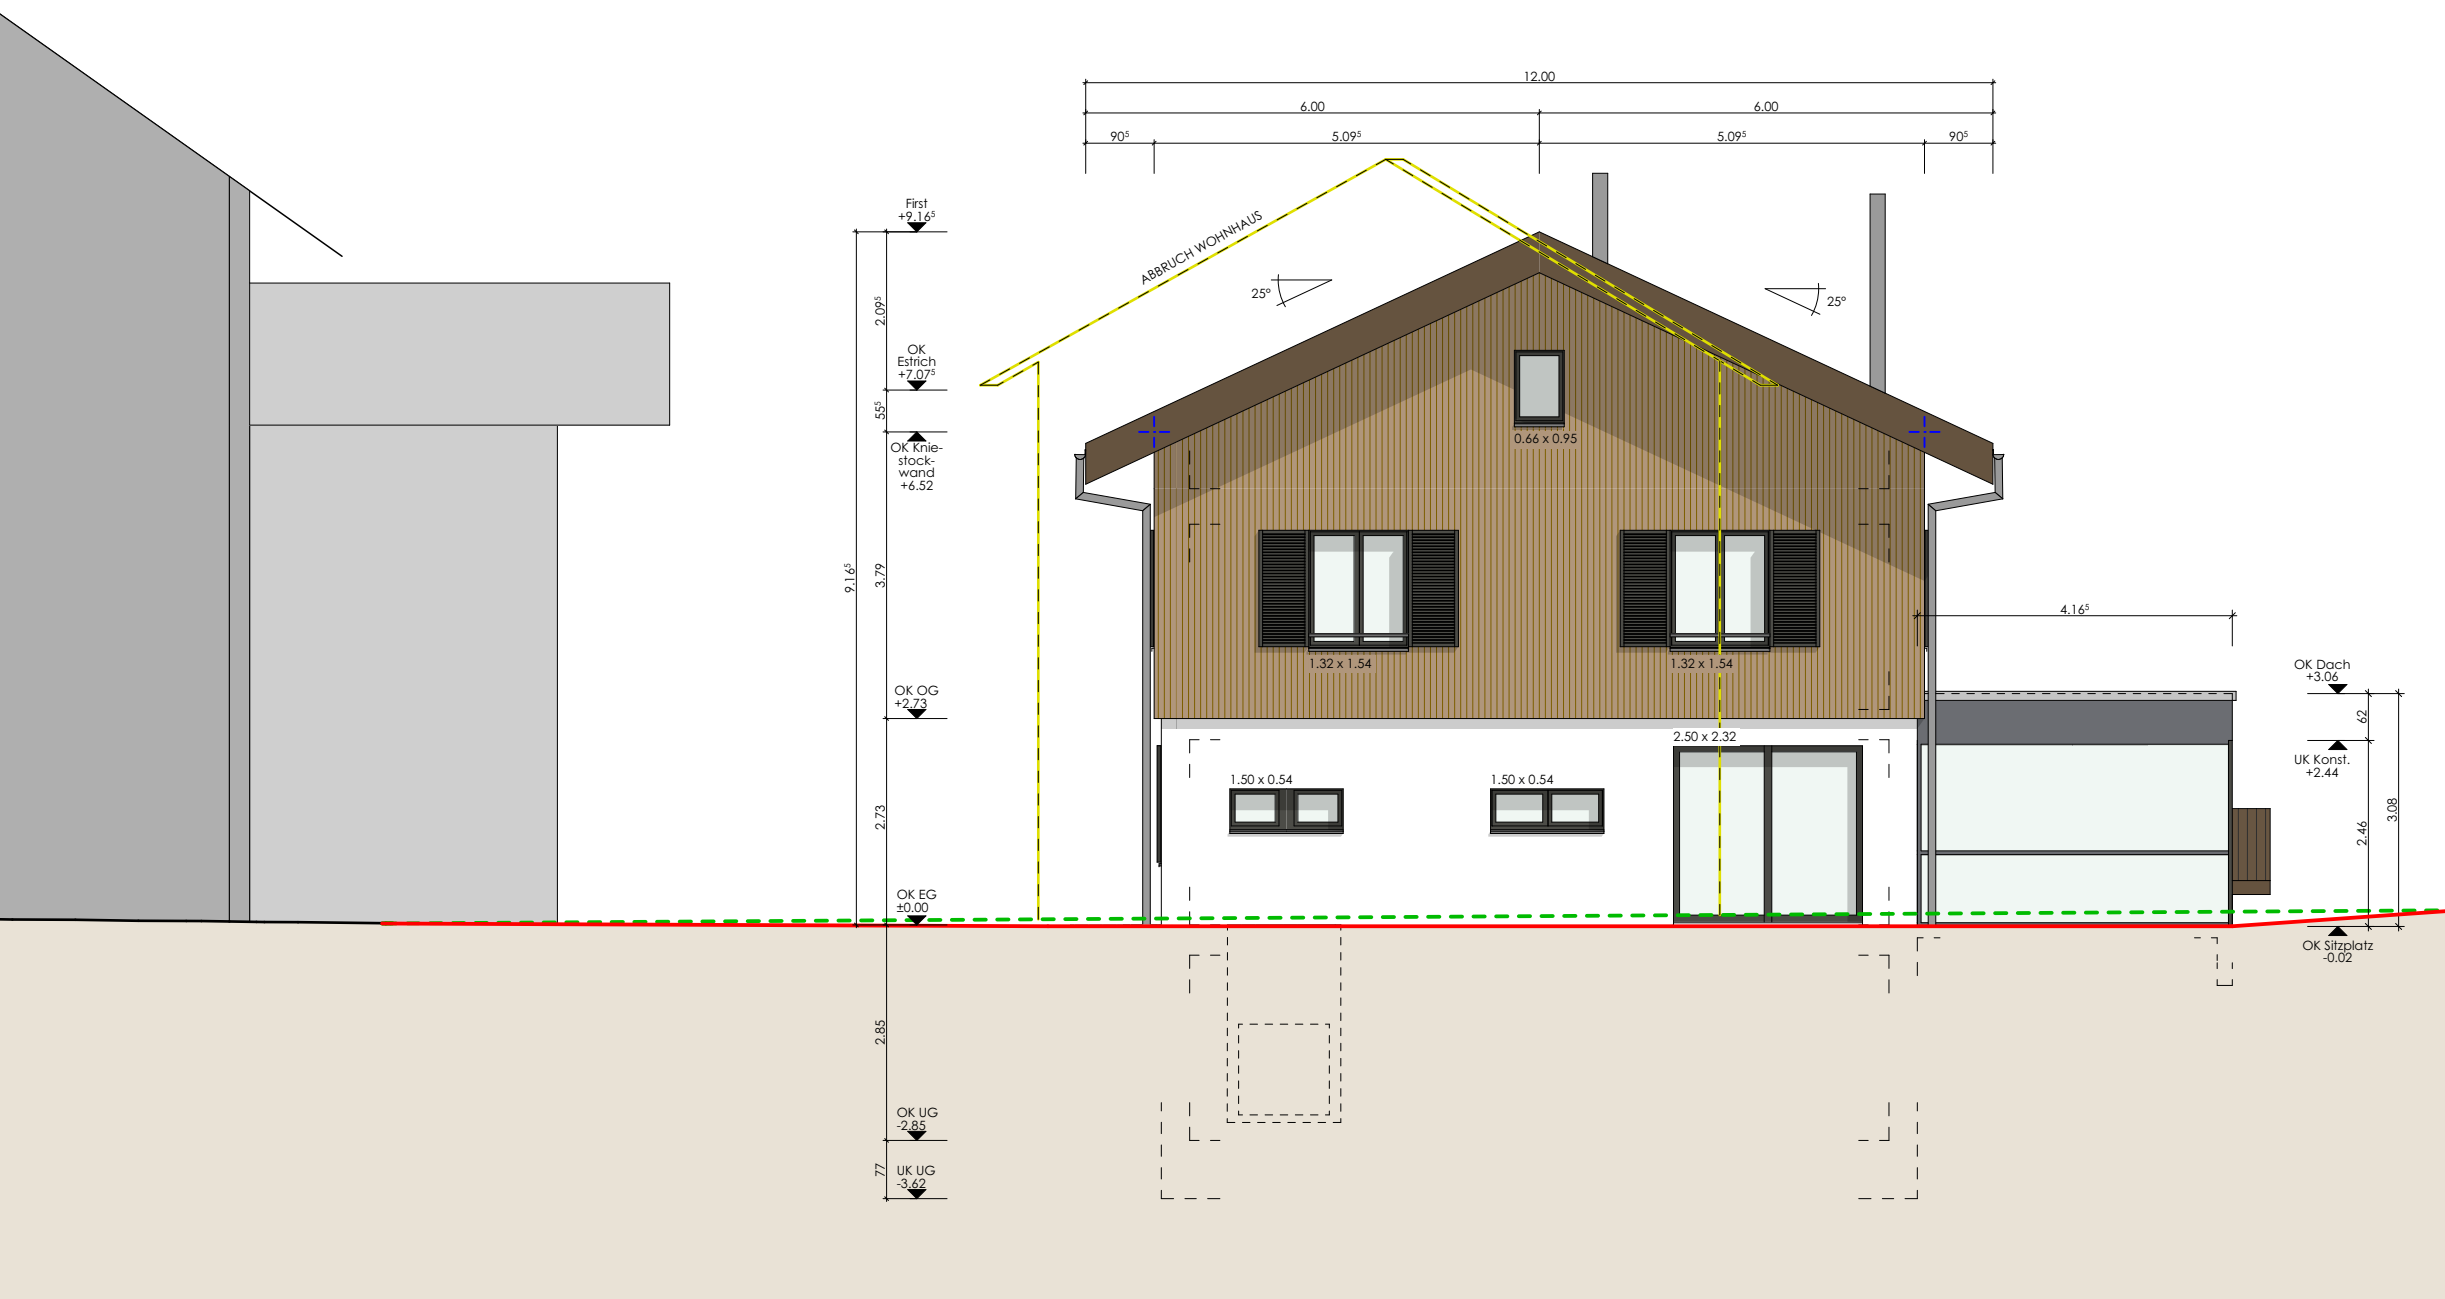


SÜDFASSE PONYSTALL

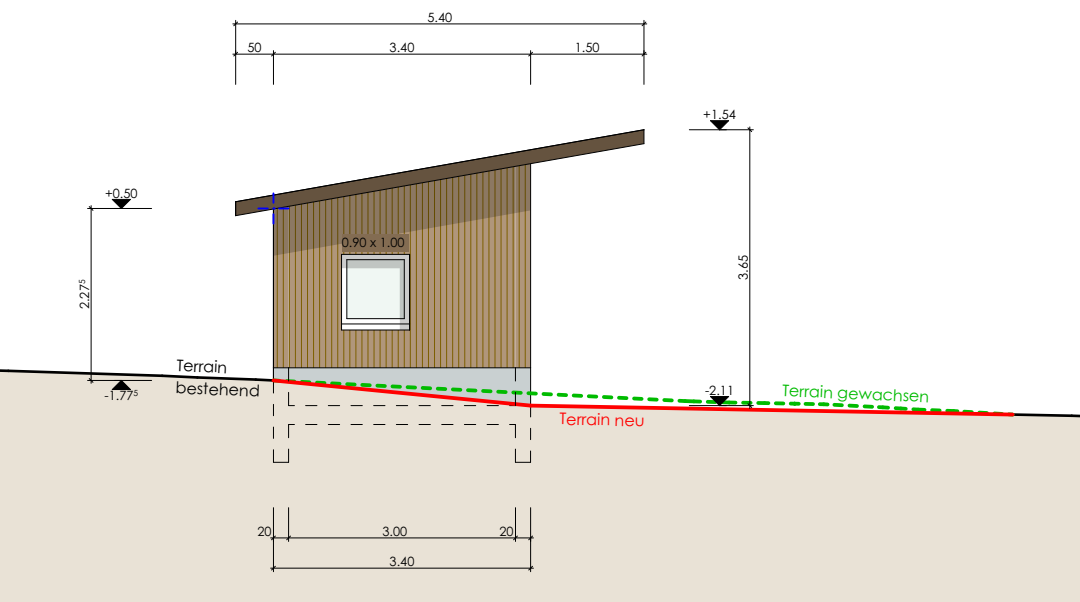

SÜDFASSE CARPORT & WOHNSHAUS

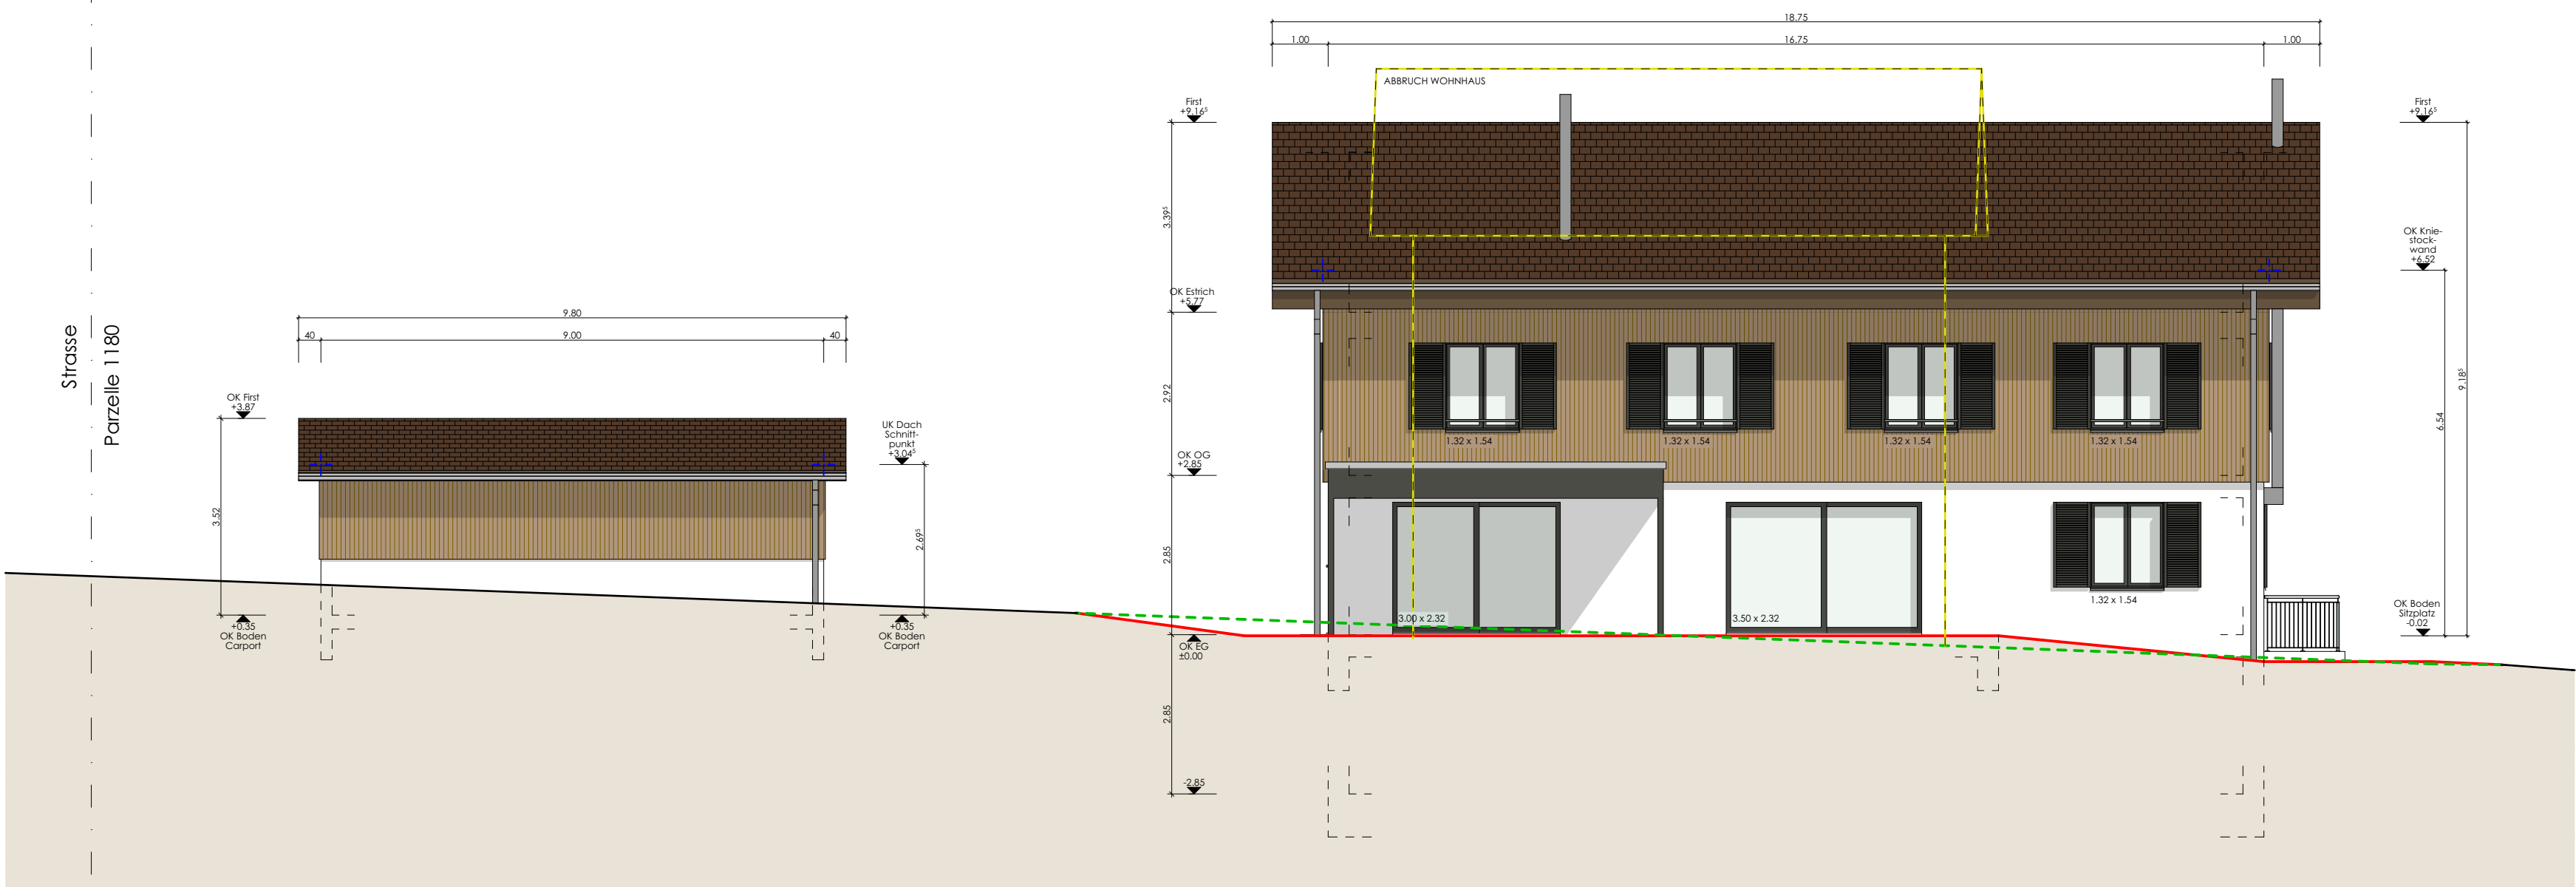

WESTFASSE PONYSTALL

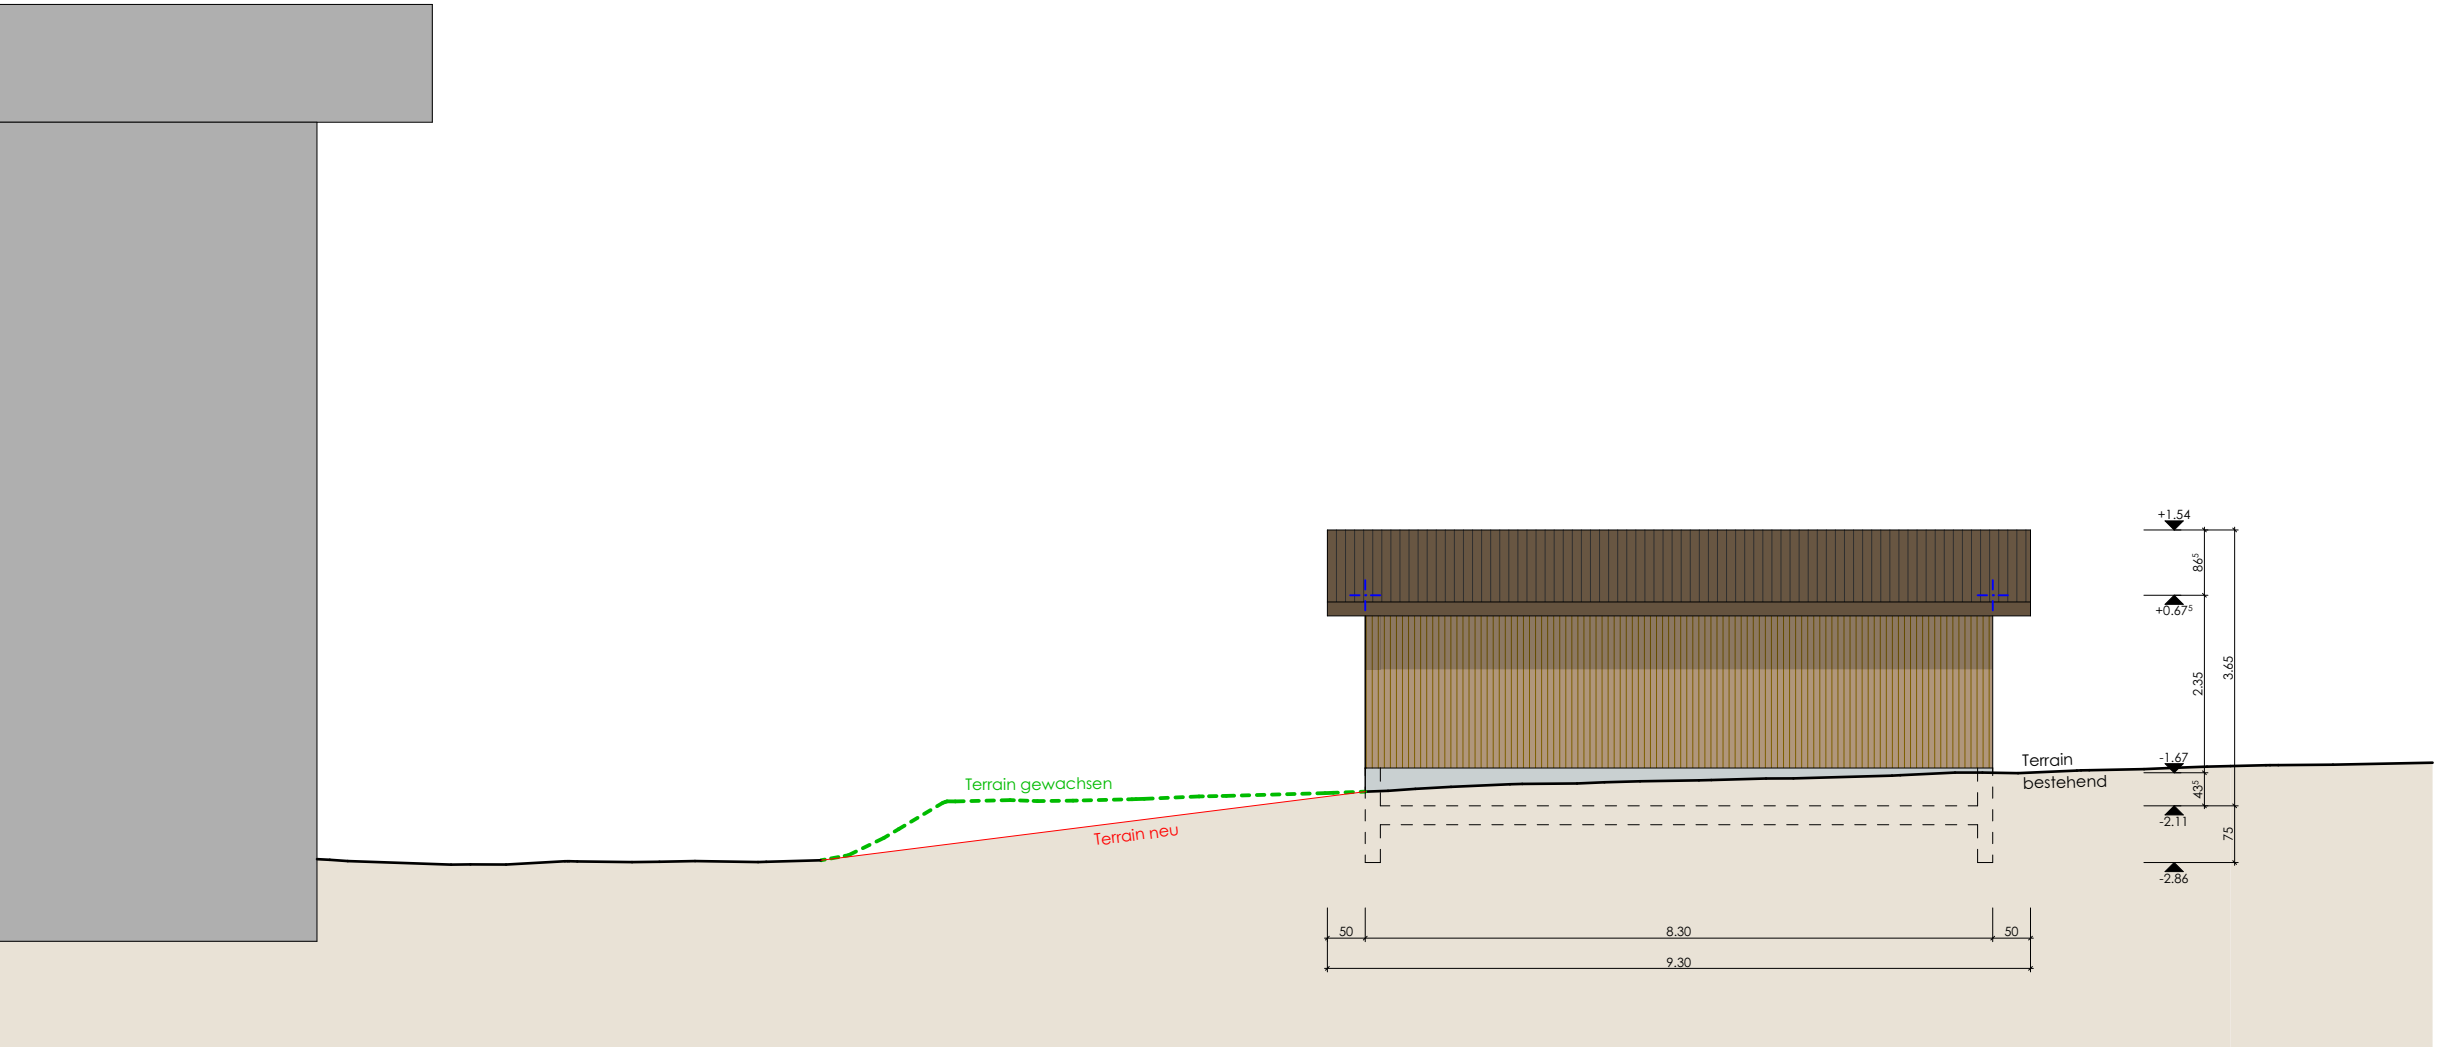

± 0.00	= OK Bodenplatte	= 564.70 m ü.M.	Bestand	Neu	Abbruch
- 1.57	= Baufixpunkt	= 563.13 m ü.M.			
Ort Datum:		Bauherr / Grundeigentümer:		Architekt:	
Muri,					
		Bauherr:		Bauherr:	
		Ersatzneubau Wohnhaus		Walter Etterlin	
		Kreuzweidhof, 5630 Muri		Kreuzweidhof, 5630 Muri	
		Parzellen Nr.: 1180		079 659 49 05 info@kreuzweidhof.ch	
Adresse: Wartelweg 14, 4655 Stüsslingen Telefon: +41 62 298 06 06 Mail: info@architektur-von-ax.ch Webseite: www.architektur-von-ax.ch		Plan-Nummer:		Assistent:	
		25023 - 04		Fassaden	
		Plan-Größe:		Datum / Gez.:	
		1050 x 594		12.02.2026 se	
				Revidiert / Gez.: 14.09.2026 mam	
				Baueingabe	