


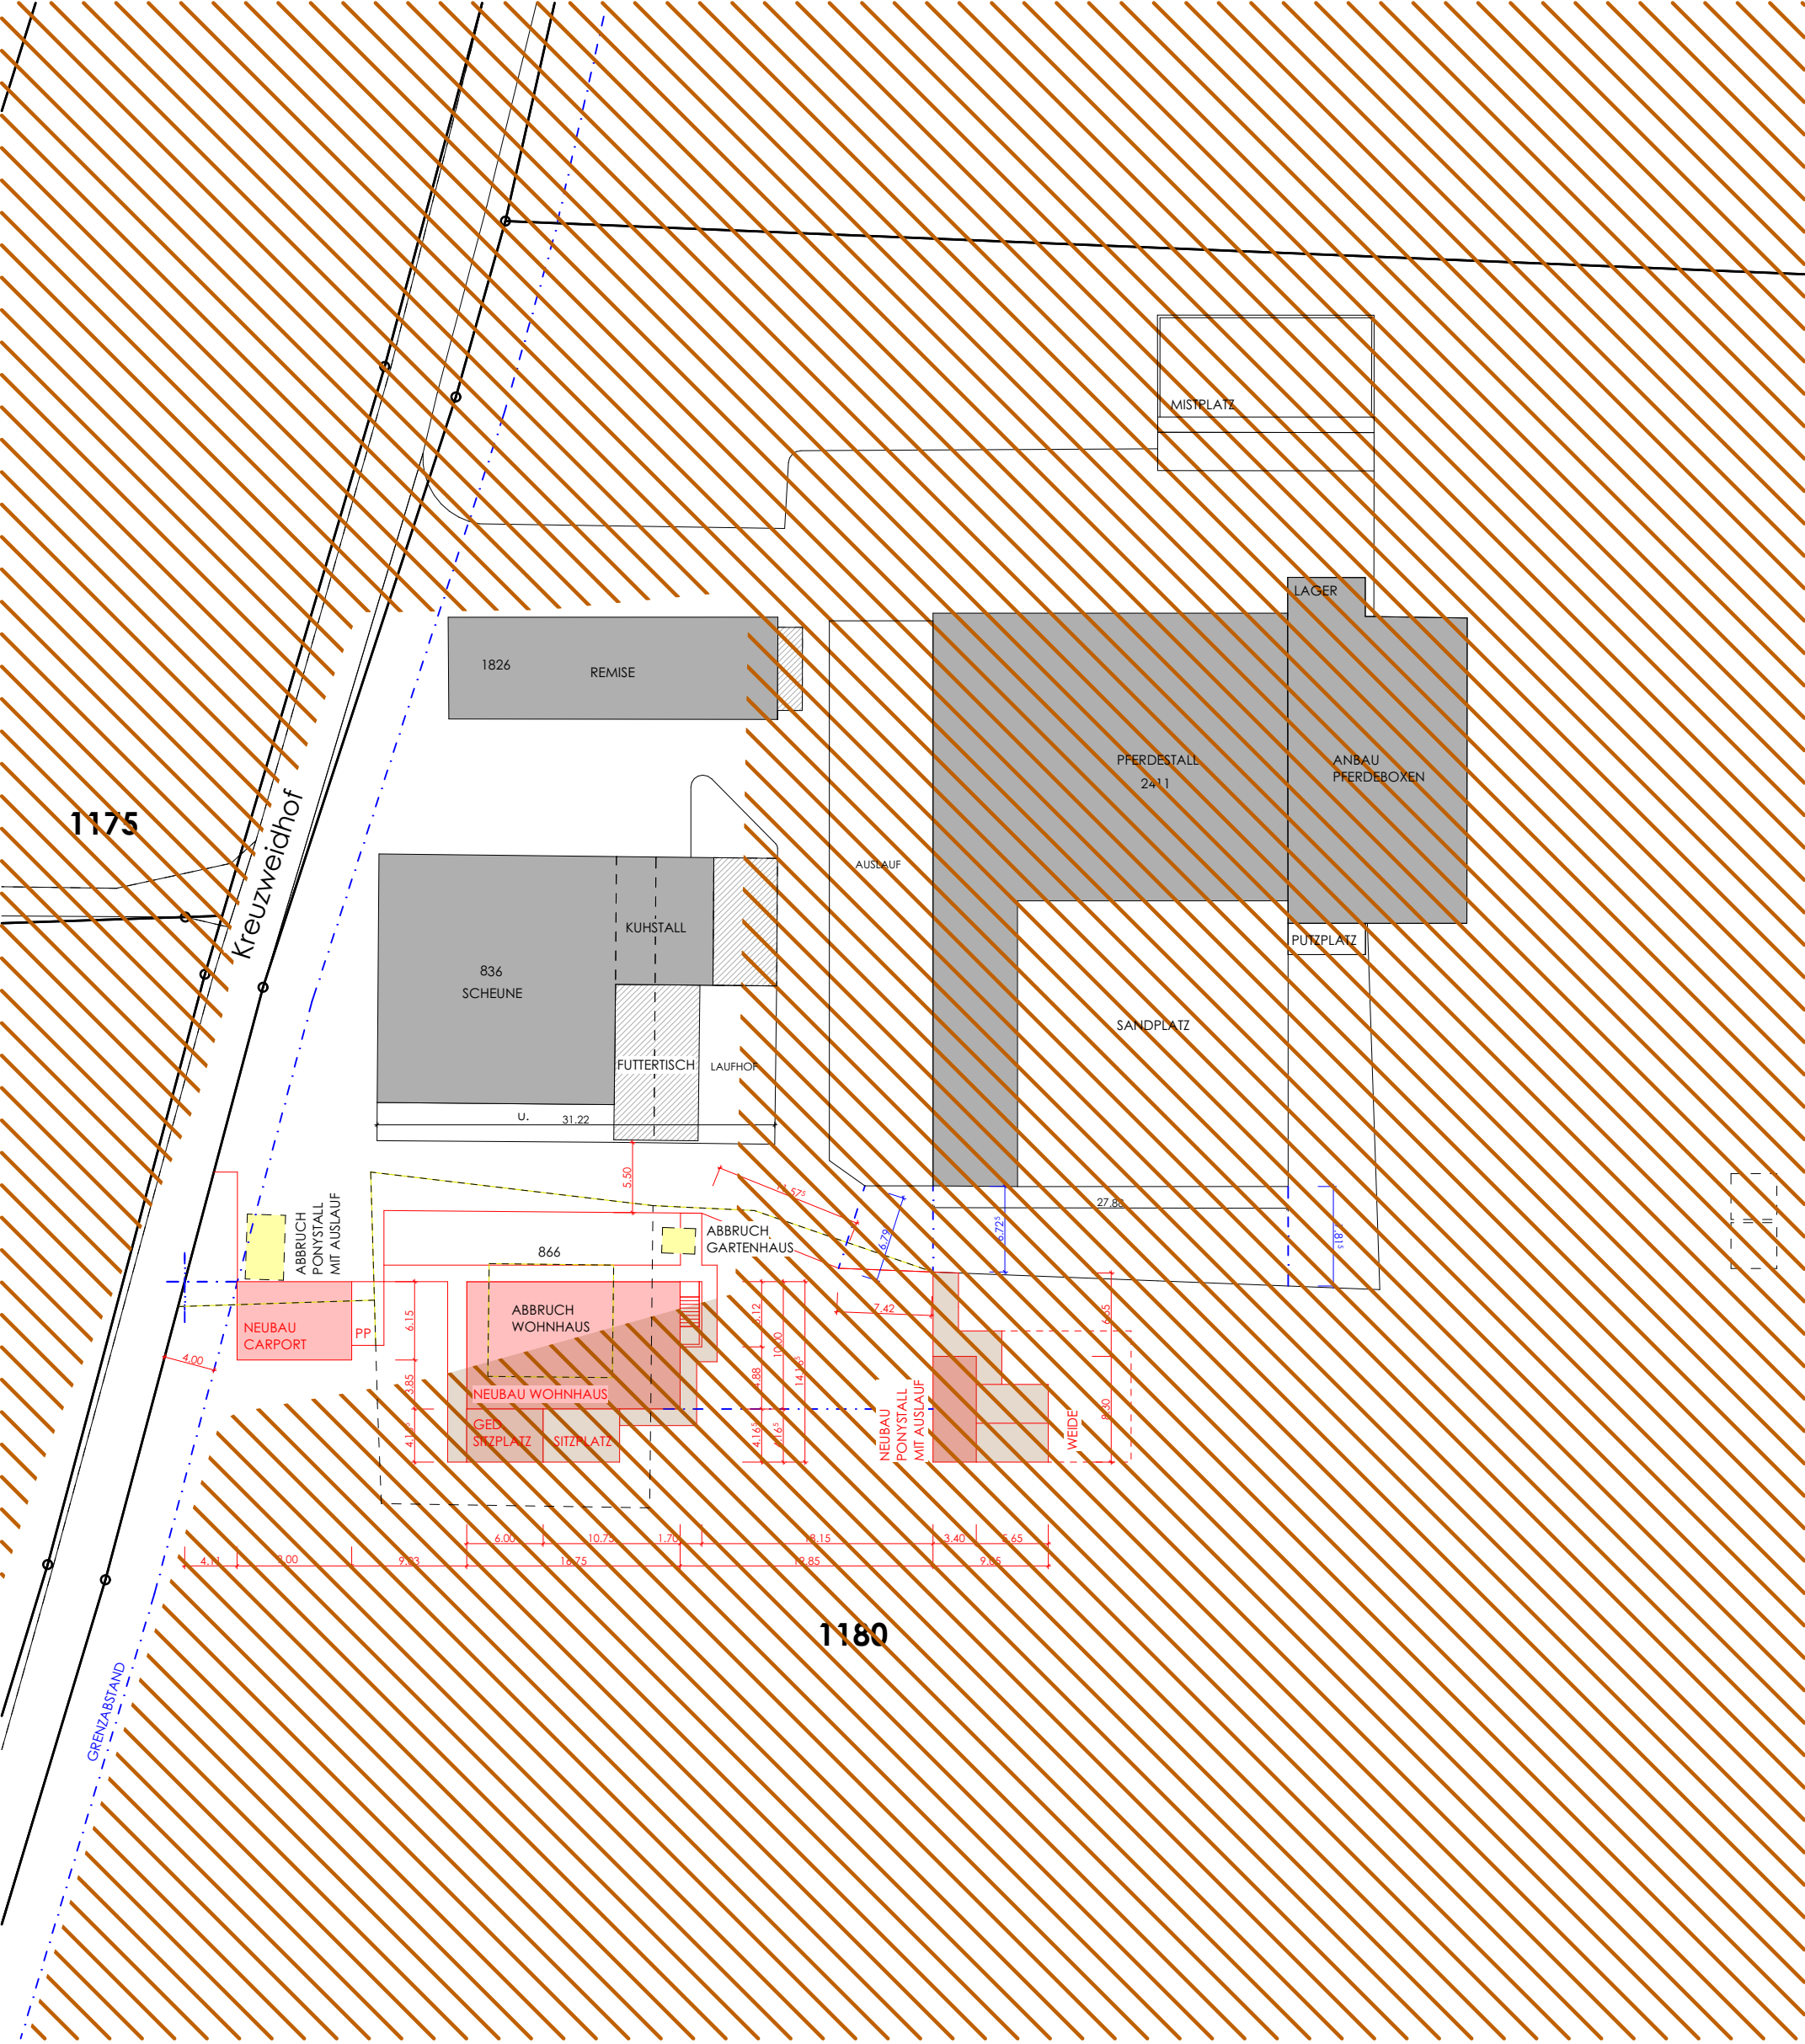

± 0.00	= OK Bodenplatte	= 564.70 m ü.M.	Bestand	Neu	Abbruch
- 1.57	= Baufixpunkt	= 563.13 m ü.M.			

Ort, Datum :	Bauherr / Grundeigentümer :	Architekt :
Muri,		

Architekturbüro Martin von Arx GmbH Adresse: Wantelweg 16, 4655 Stüsslingen Telefon: +41 62 298 06 06 Mail: info@architektur-vonarx.ch Webseite: www.architektur-vonarx.ch	Bauvorhaben :		Bauherr :	
	Ersatzneubau Wohnhaus		Walter Etterlin	
	Kreuzweidhof, 5630 Muri		Kreuzweidhof, 5630 Muri	
	Parzellen Nr.: 1180		079 659 49 05 info@kreuzwaidhof.ch	
Plan-Nummer :		Plan-Inhalt :		Masstab :
25023 - 01		Situation - Fruchtfolgefläche		1:500
Plan-Grösse :		Datum / Gez. :	Revidiert / Gez. :	Projektphase :
DIN A3		12.02.2026 se	14.09.2026 mam	Baueingabe



- Fruchtfolgefläche
- beanspruchte Fruchtfolgefläche
- = 179.70 m² Wohnhaus
- = 87.10 m² Poystall & Zugang