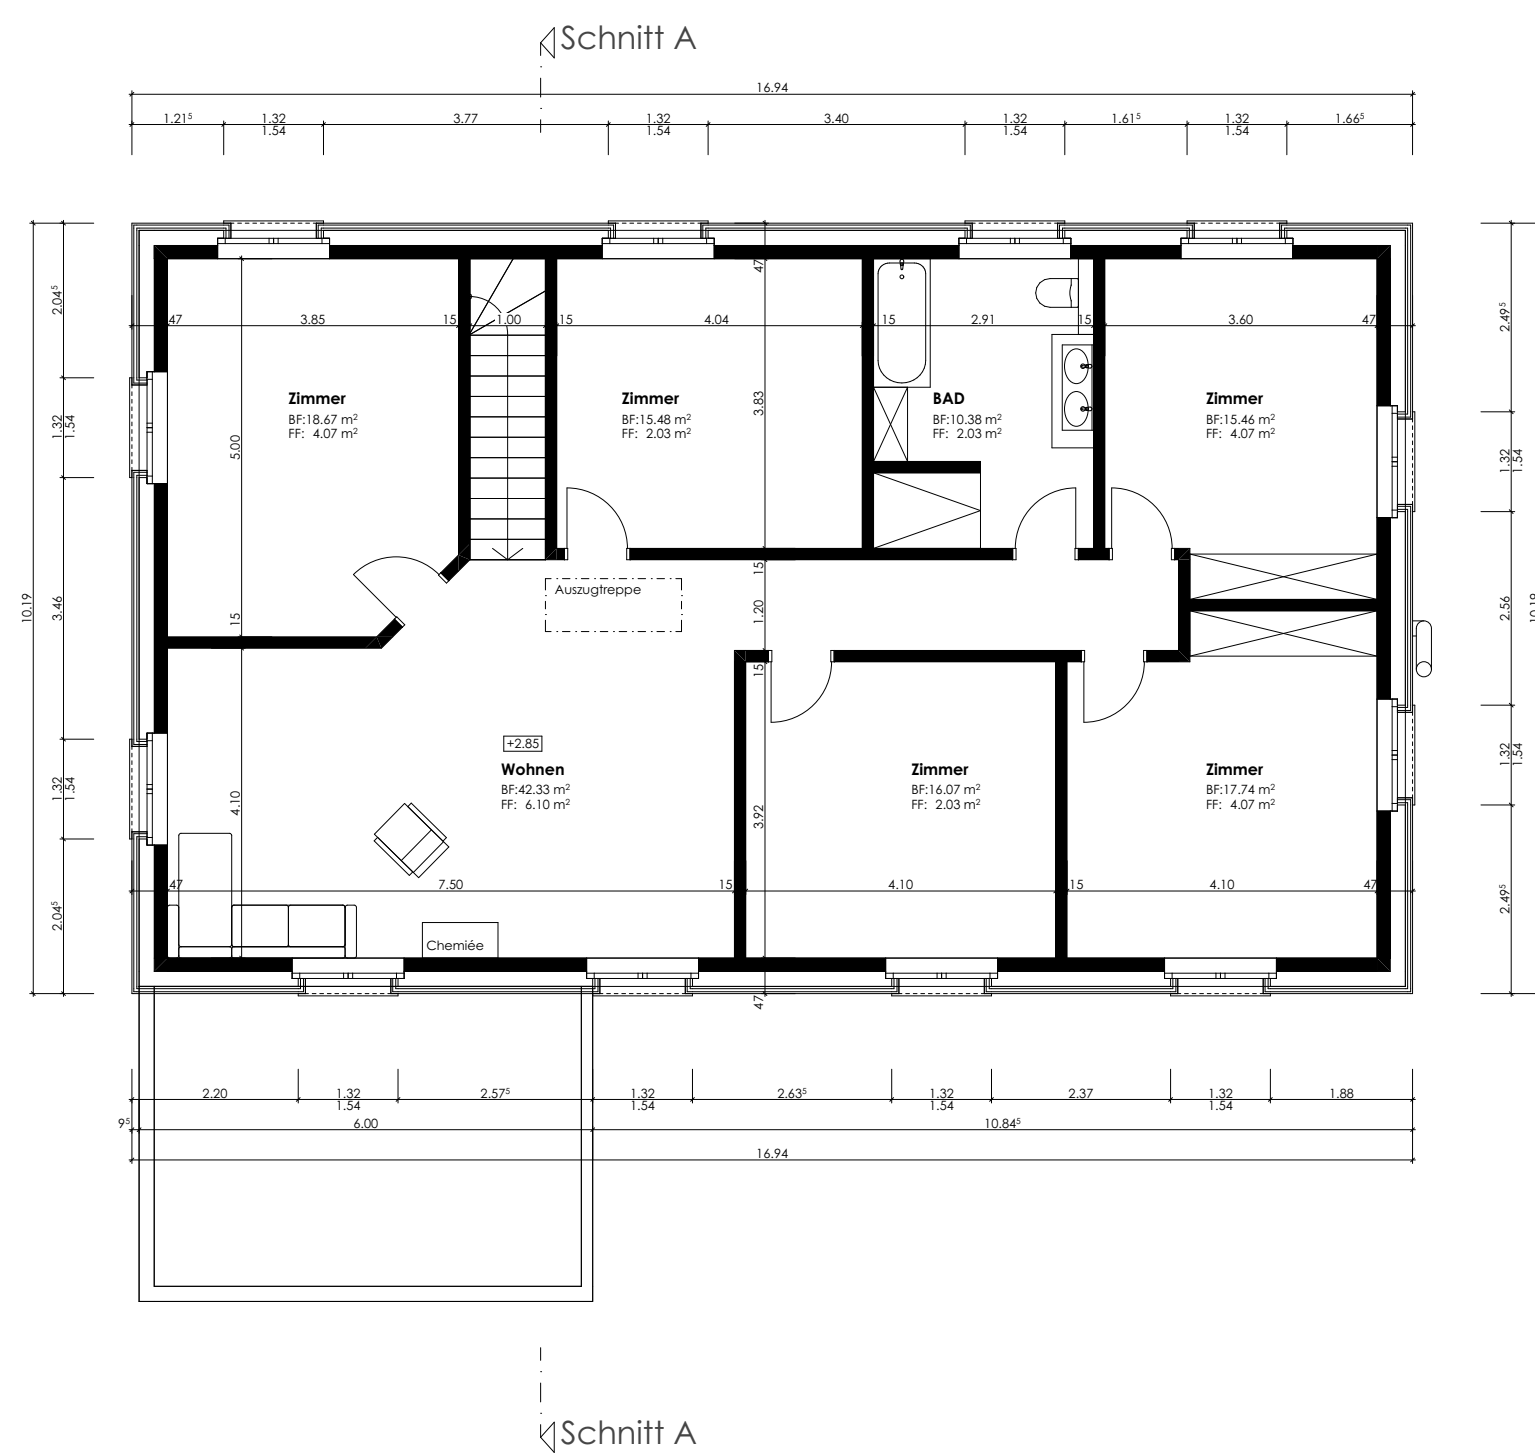
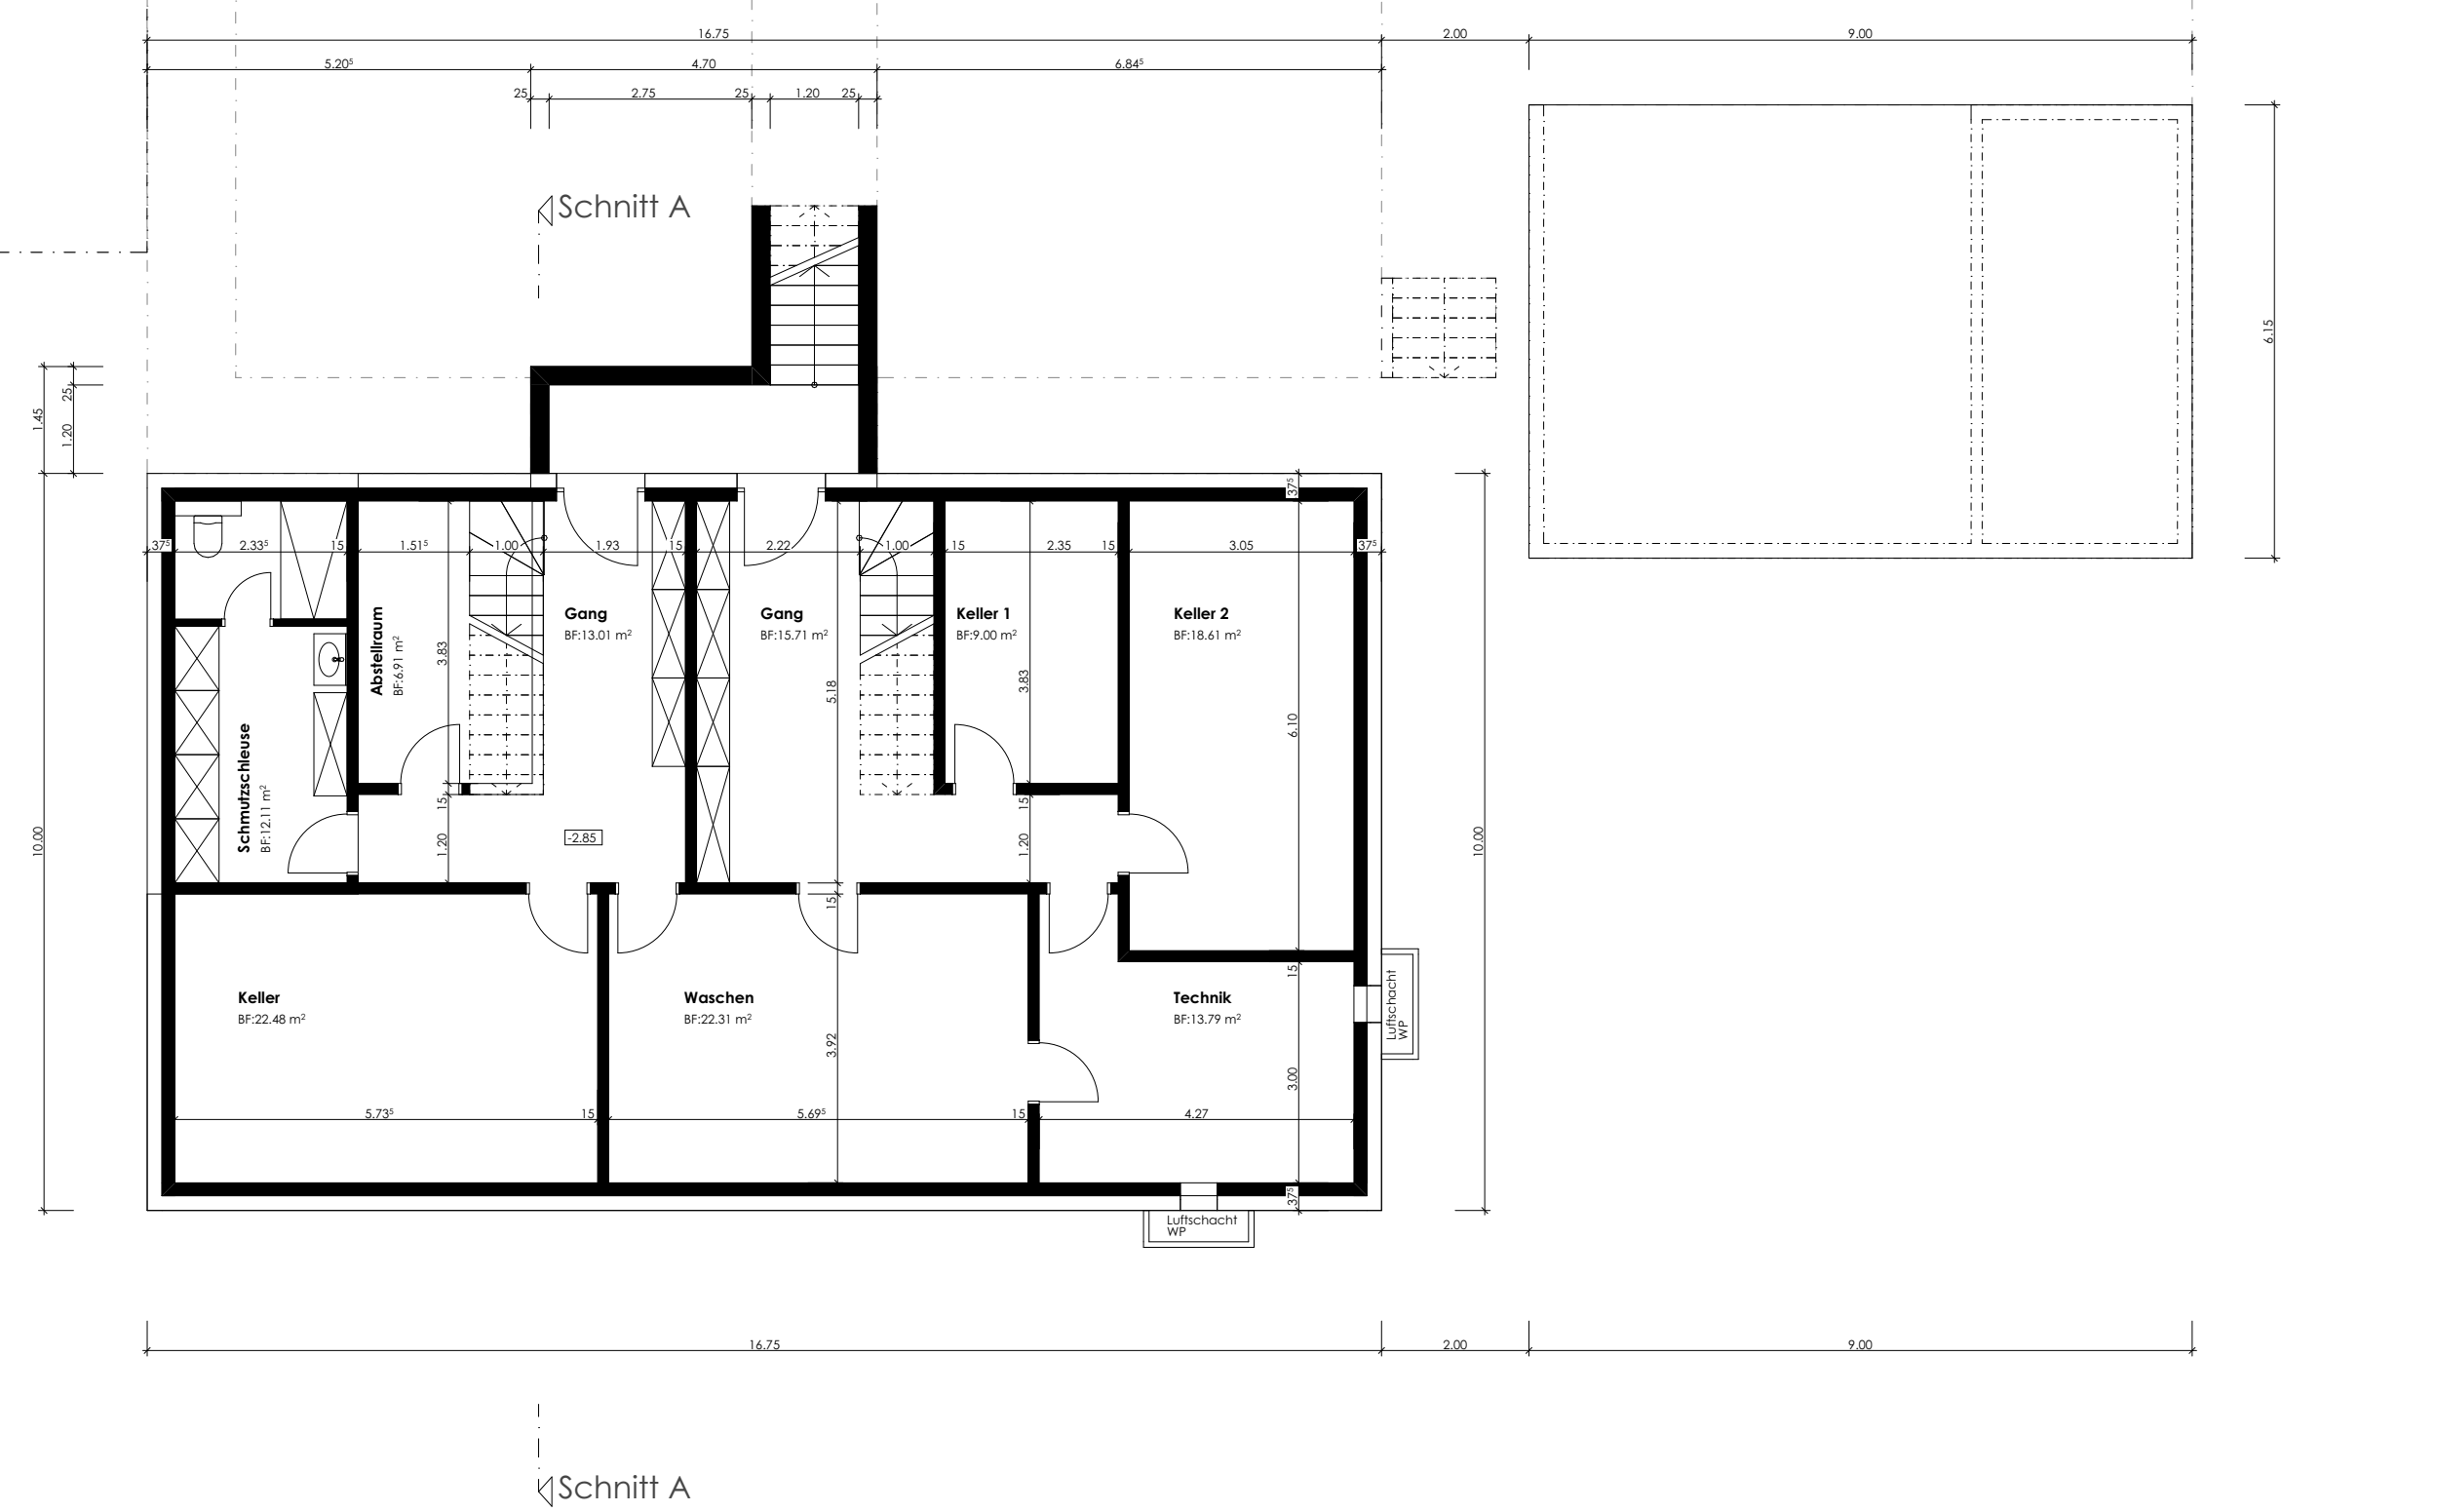


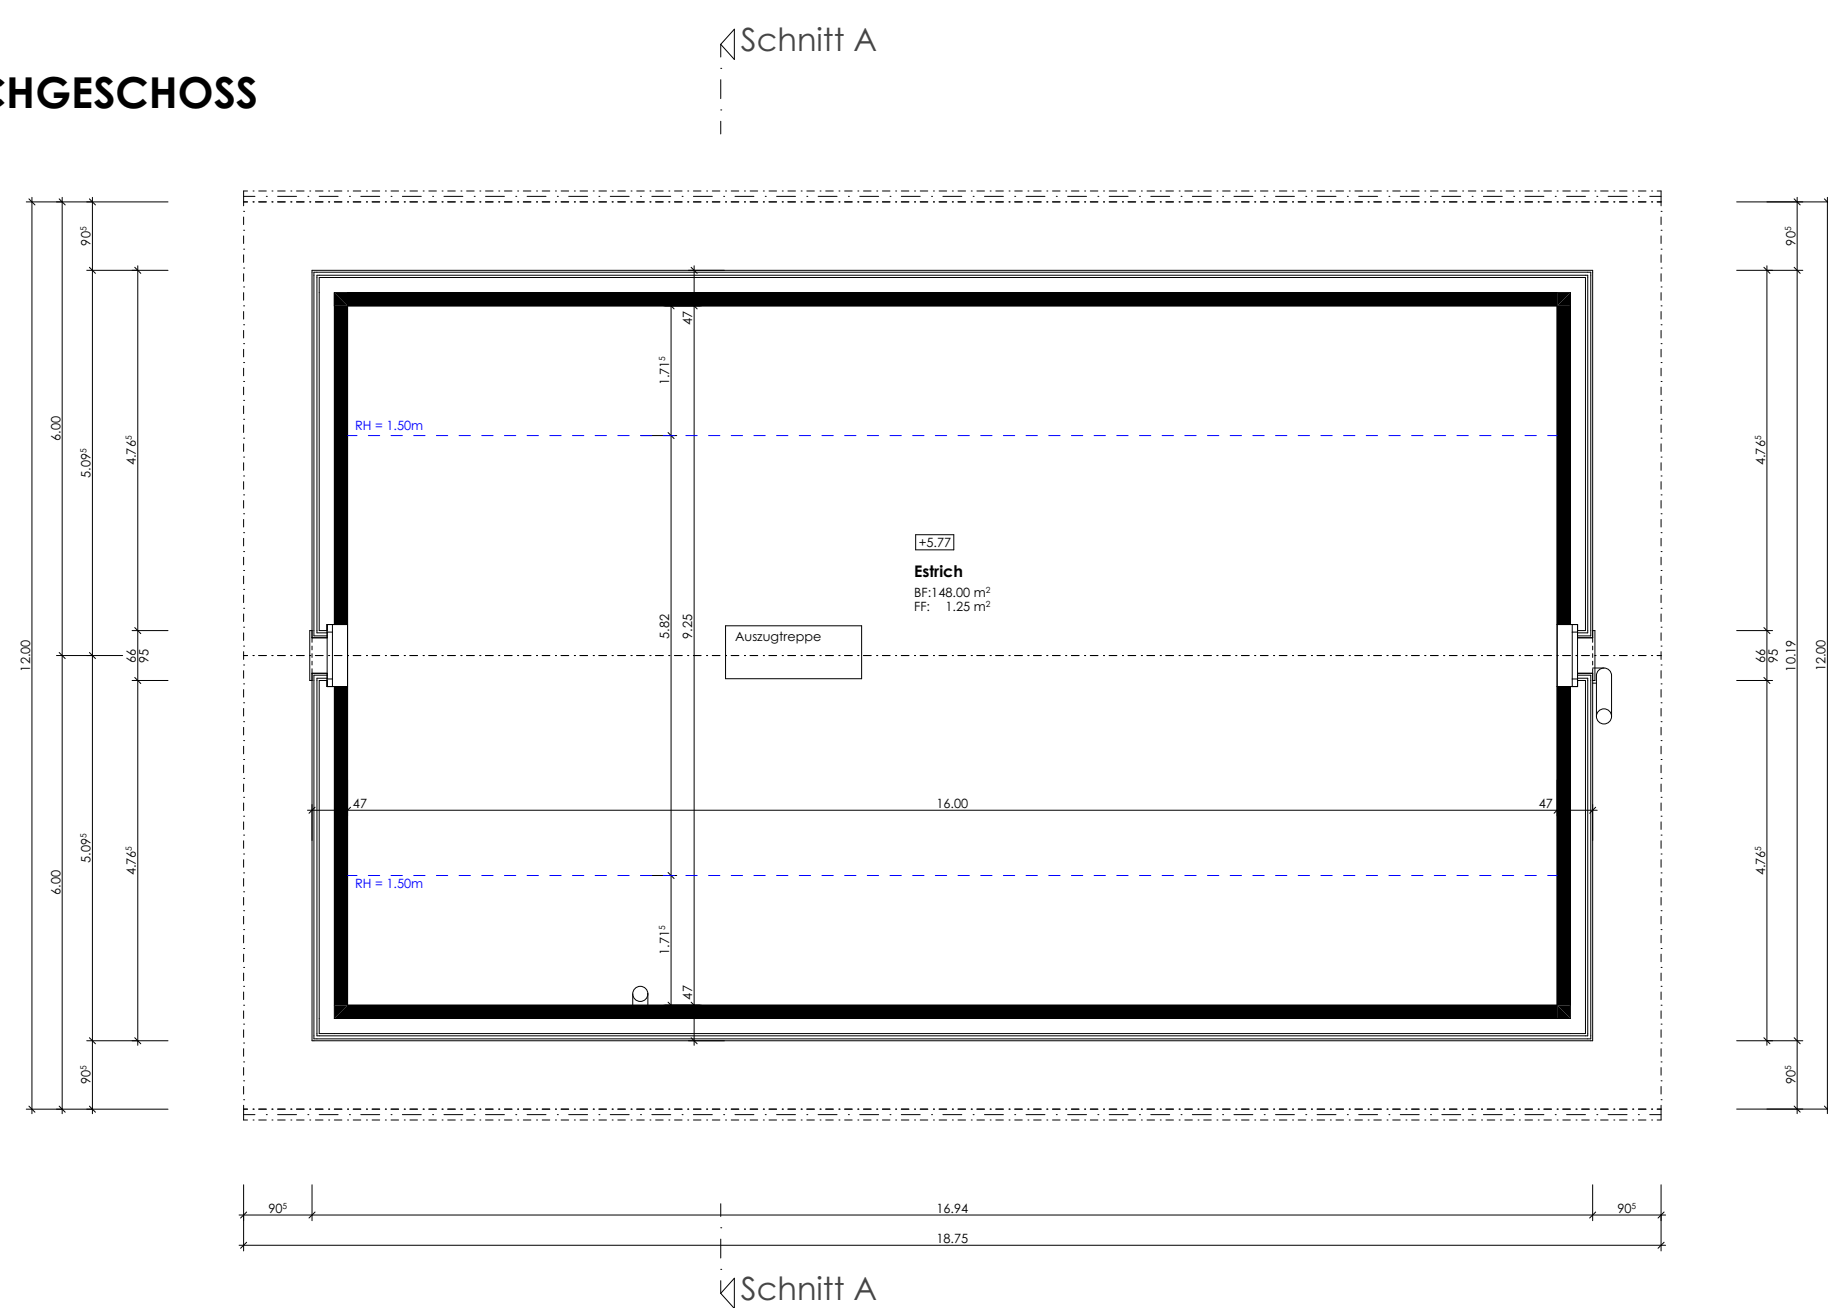
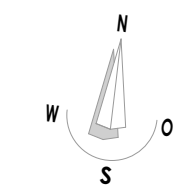
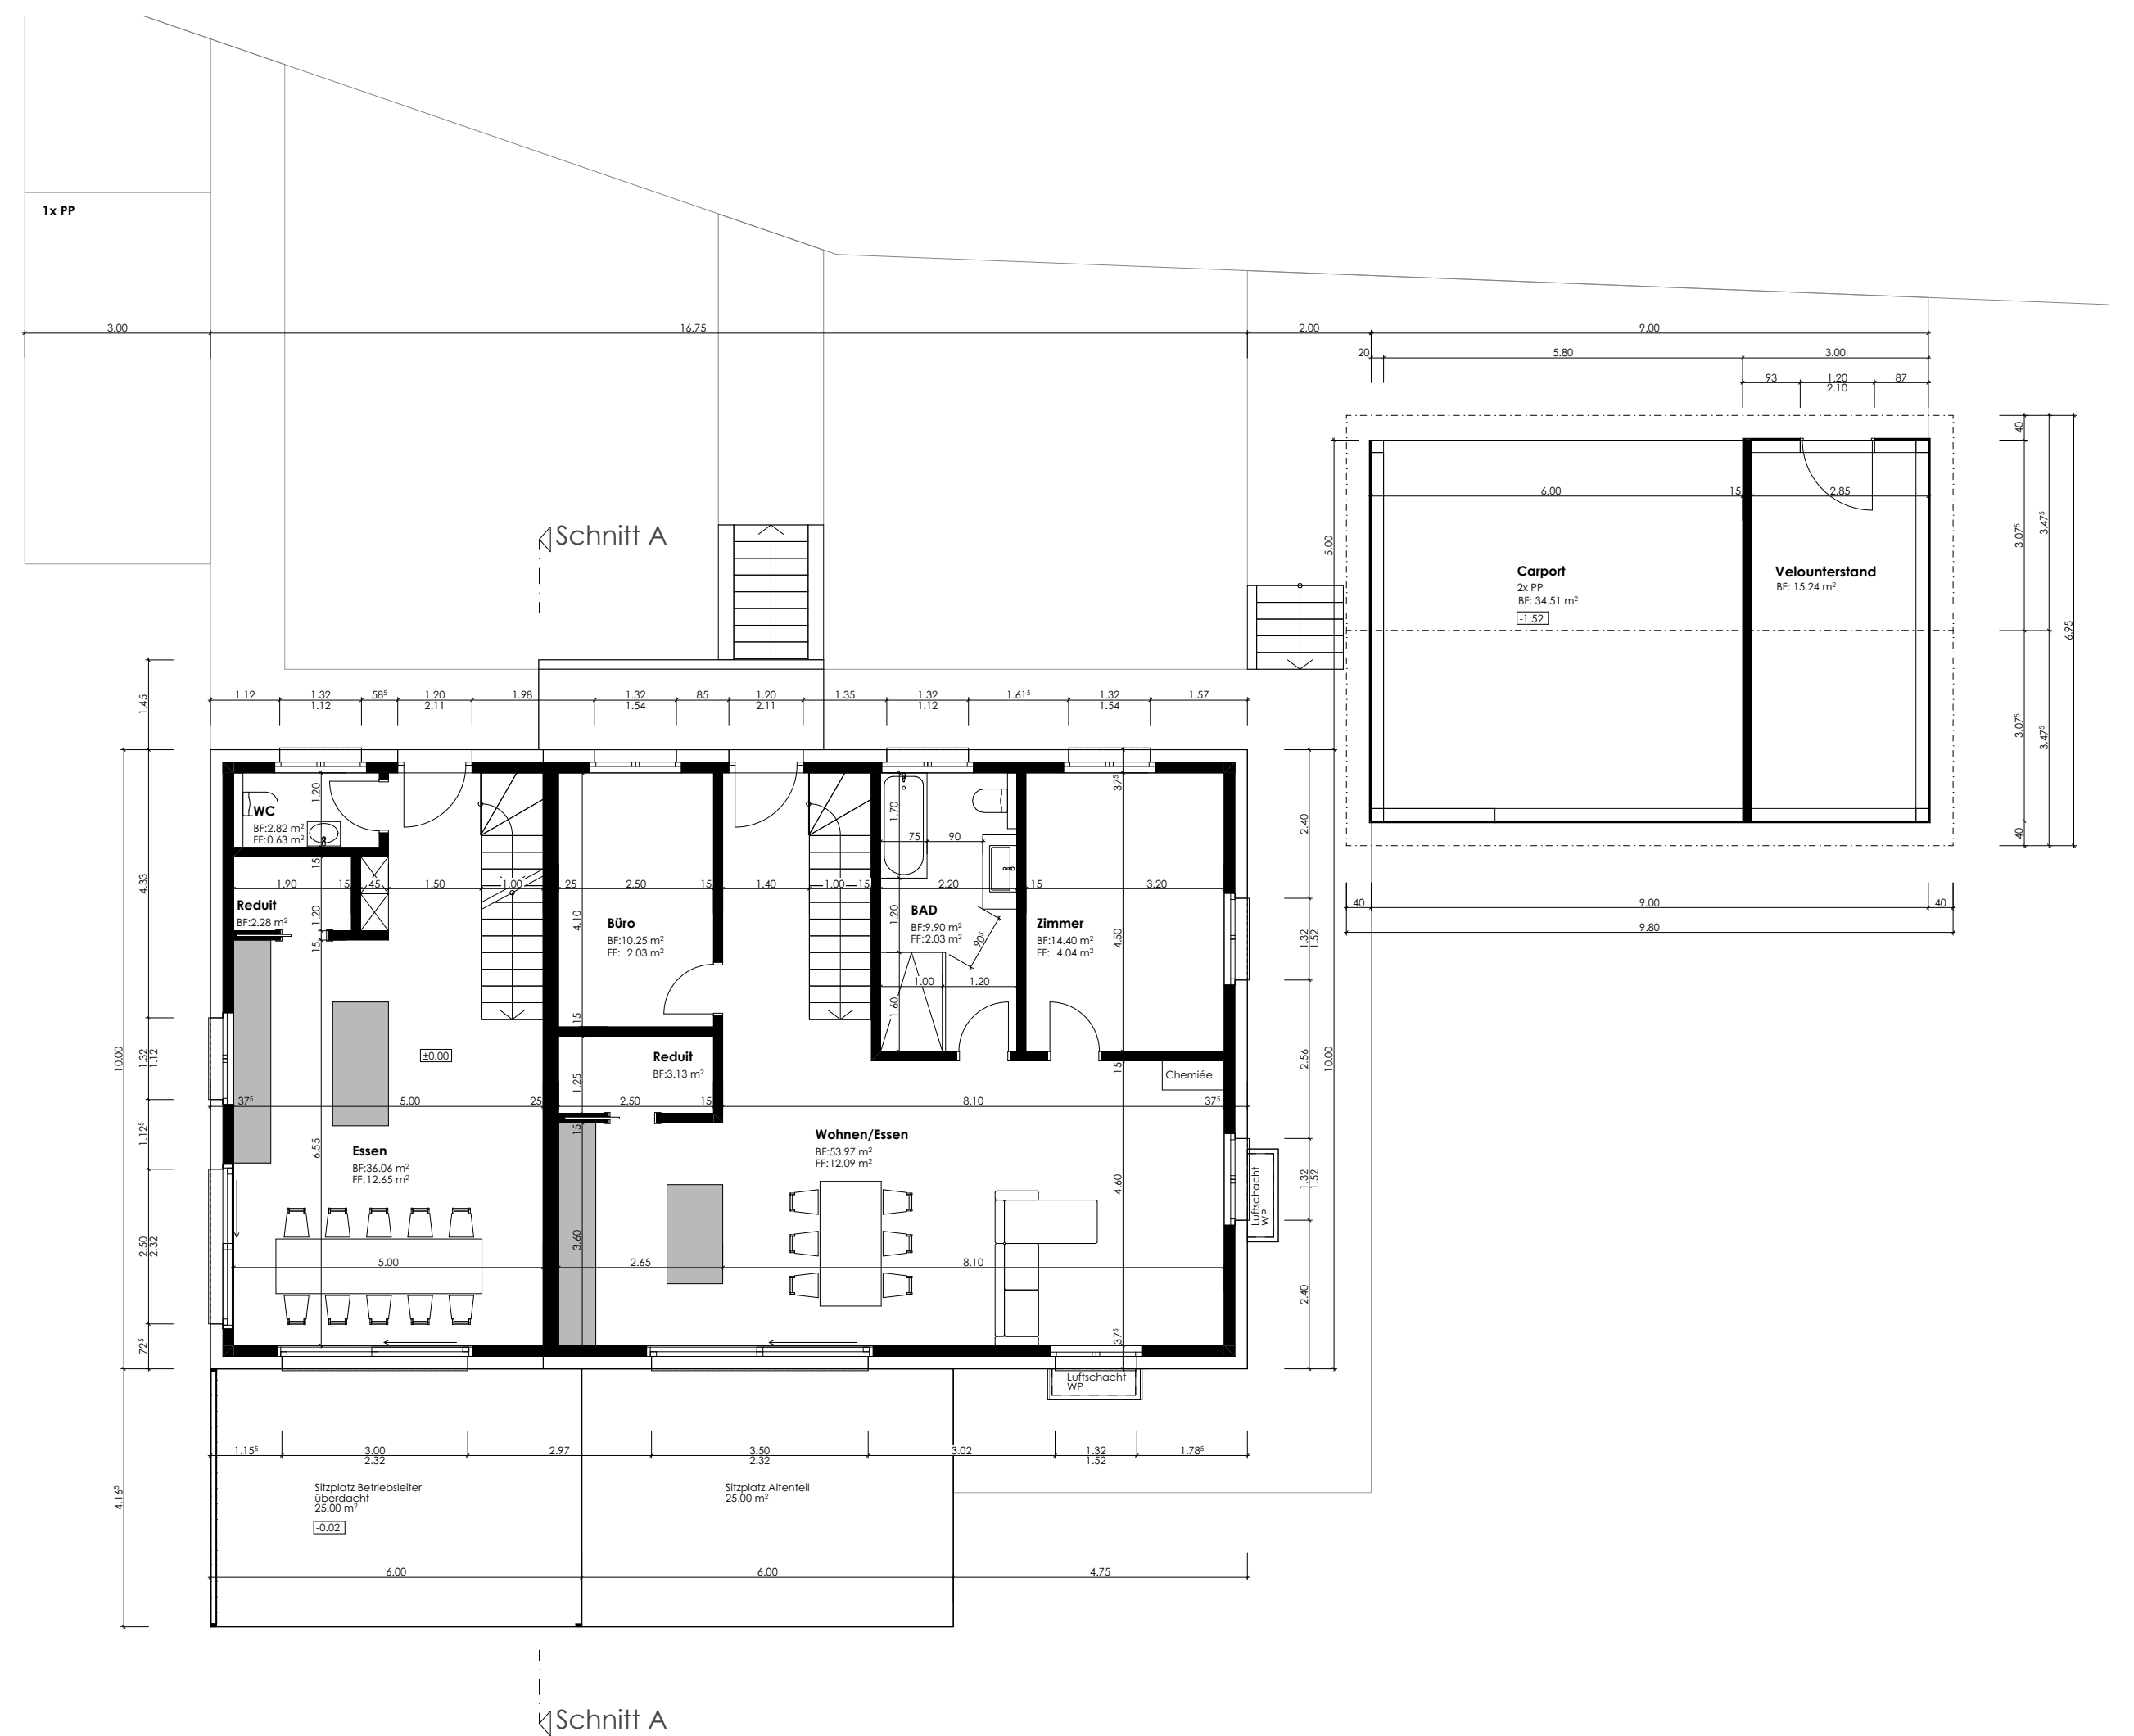
OBERGESCHOSS



UNTERGESCHOSS



DACHGESCHOSS

**ERDGESCHOSS**

± 0.00	= OK Bodenplatte	= 564.70 m ü.M.	Bestand	Neu	Abbruch
- 1.57	= Baufixpunkt	= 563.13 m ü.M.			

Ort, Datum : Muri,	Bauherr / Grundeigentümer :	Architekt :
-----------------------	-----------------------------	-------------

 Architekturbüro Martin von ArxGmbH		Bauverhaben : Ersatzneubau Wohnhaus Kreuzwaidhof, 5630 Muri Parzellen Nr.: 1180		Bauherr : Walter Etterlin Kreuzwaidhof, 5630 Muri 079 659 49 05 info@kreuzwaidhof.ch	
		Plan-Nummer : 25023 - 03 Plan-Größe : 700 x 594		Plan-Inhalt : Geschosse Datum / Zeit : 12.02.2026 se	
Adresse: Wintelweg 16, 4655 Stüsslingen Telefon: +41 62 298 06 06 Mail: info@architektur-von-ax.ch Webseite: www.architektur-von-ax.ch					