Muri

1:500

Plannummer: 90
Parzellennummer: 3983

N

Katasterplankopie

KANTON AARGAU

Legende: www.cadastre.ch/legende
Datenqualität: Standard AV93
Datum: 14.03.2025

Nachführungsgeometer
Kreis Muri

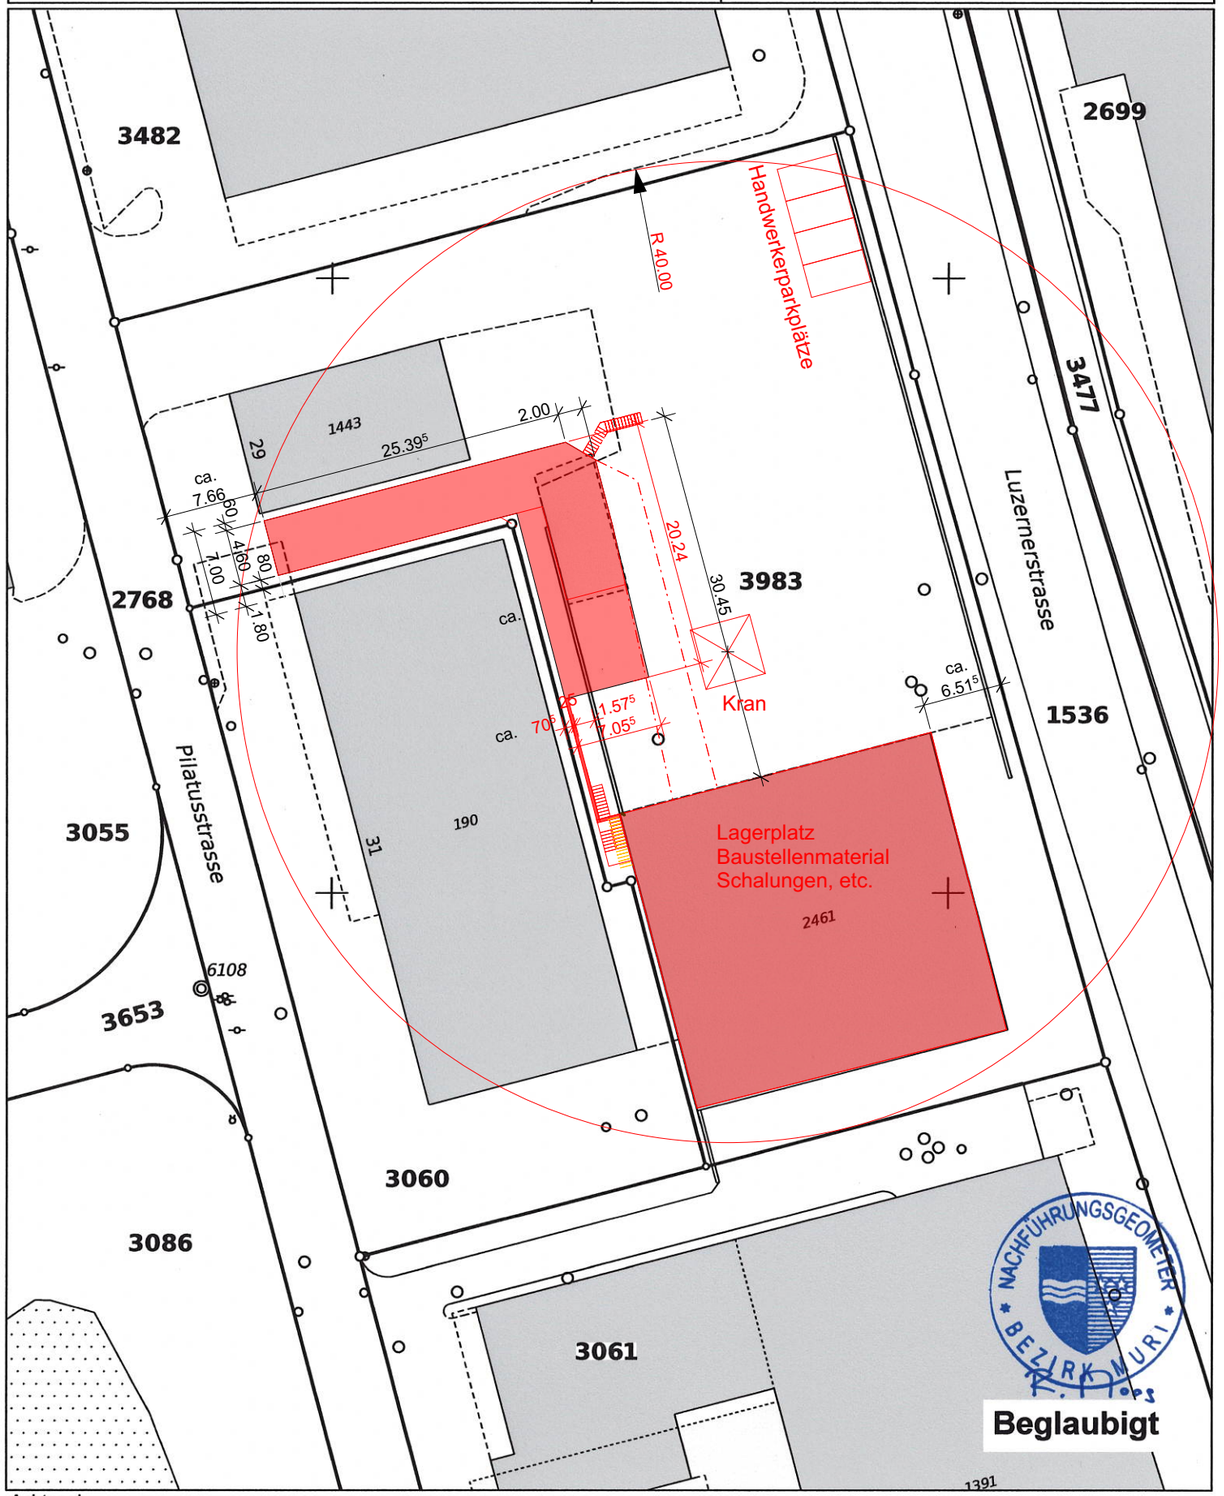

Achtung!
Parzellen mit unterstrichenen Nummern sind an einer Mutation beteiligt und im Grundbuch noch nicht rechtskräftig eingetragen.
Schutz der Vermessungsfixpunkte: Gefährdungen solcher Punkte (Signaturen ◬ ⦿ ◎ ◎ ⊗) sind umgehend zu melden (Tel. 056 675 76 00).

Datum

Bauherrschaft
Grundeigentümer
Huber Leodegar

Projektverfasserin
eimax gmbh, Verena Mosimann

Legende
- Bestehend
- Neubau
- Abbruch

Installationsplan 1:500

Projektänderung zu Baugesuch

Bauherrschaft	Leodegar Huber Zürcherstrasse 33, 5628 Aristau
Objekt	Auffahrtsrampe, Überdachung, Wasserrückhaltebecken Pilatusstrasse 29, 5630 Muri
Projektverfasser	eimax gmbh , Moosbrünneli 3, 5643 Sins 041 444 06 00, info@eimax.ch, www.eimax.ch

Datum	Grösse	Gezeichnet	Revidiert	Objekt-Nr.	Plan-Nr.
12.06.2026	A3	vm	.	e_24113	1