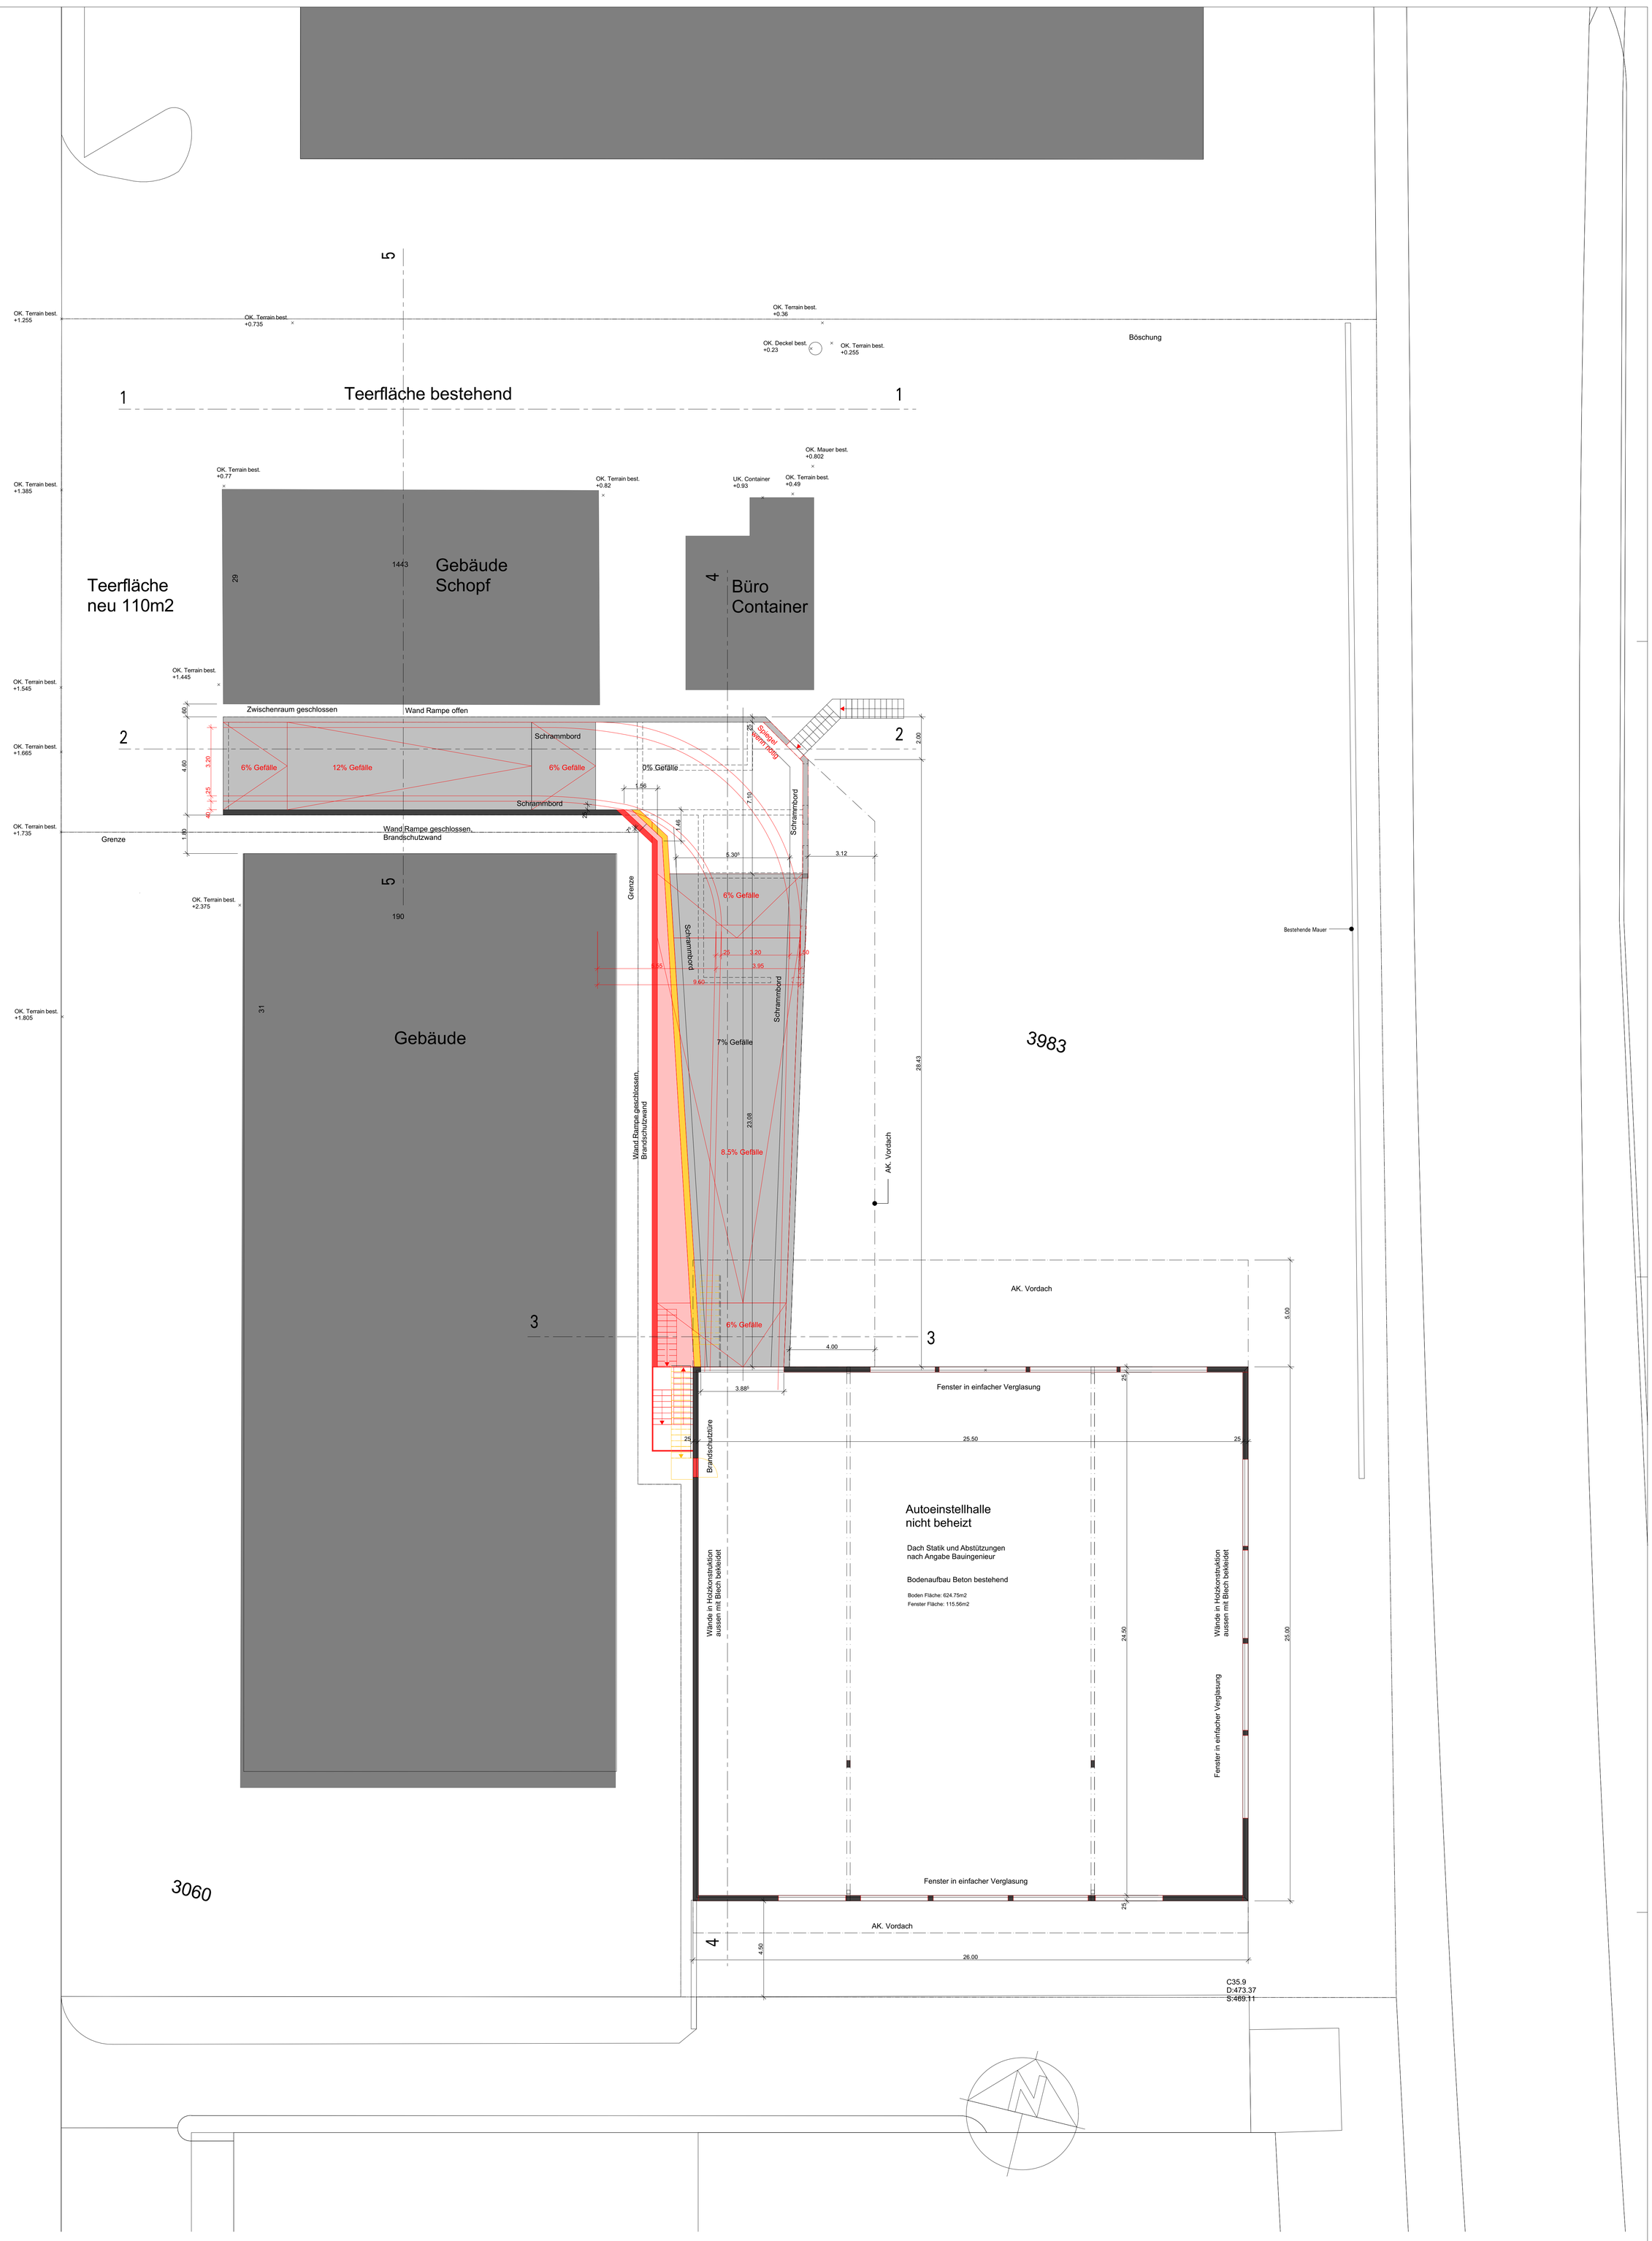

Datum

Bauherrschaft
Grundeigentümer
Huber Leodegar

Projektverfasserin
eimax gmbh, Verena Mosimann

Legende
- Bestehend
- Neubau
- Abbruch

Grundriss Obergeschoss 1:100

Projektänderung zu Baugesuch

Bauherrschaft	Leodegar Huber Zürcherstrasse 33, 5628 Aristau
Objekt	Auffahrtsrampe, Überdachung, Wasserrückhaltebecken Pilatusstrasse 29, 5630 Muri
Projektverfasser	eimax gmbh , Moosbrünneli 3, 5643 Sins 041 444 06 00, info@eimax.ch, www.eimax.ch

Datum	Grösse	Gezeichnet	Revidiert	Objekt-Nr.	Plan-Nr.
12.06.2026	A0	vm	.	e_24113	5