



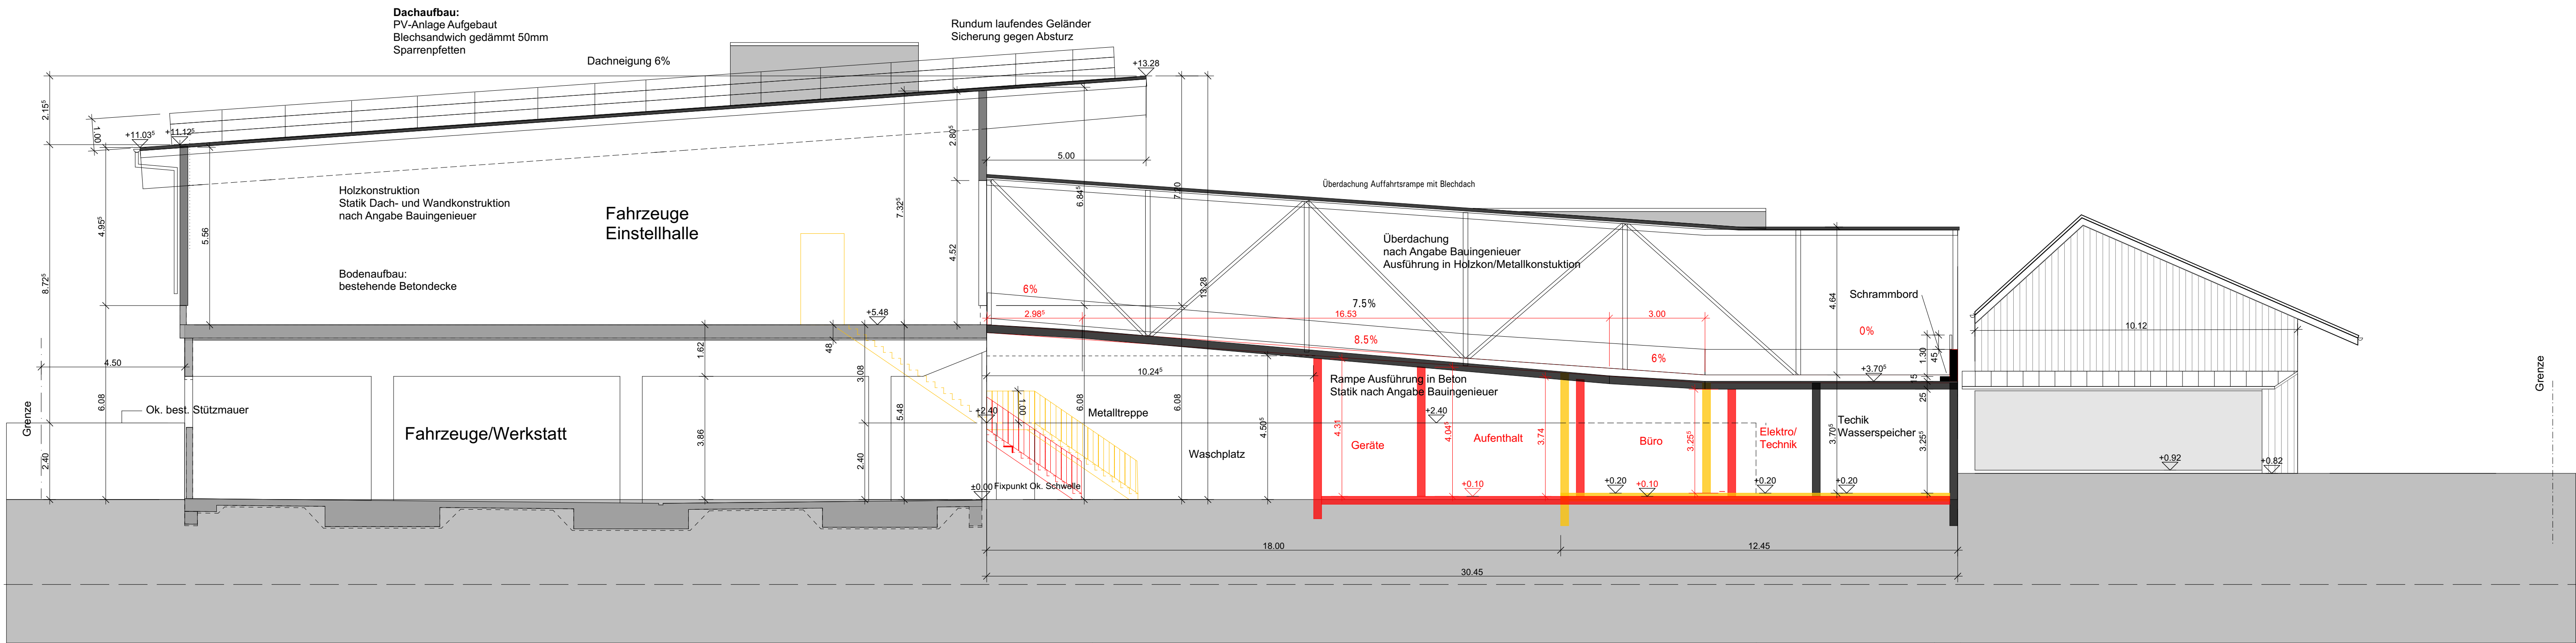

Schnitt 4

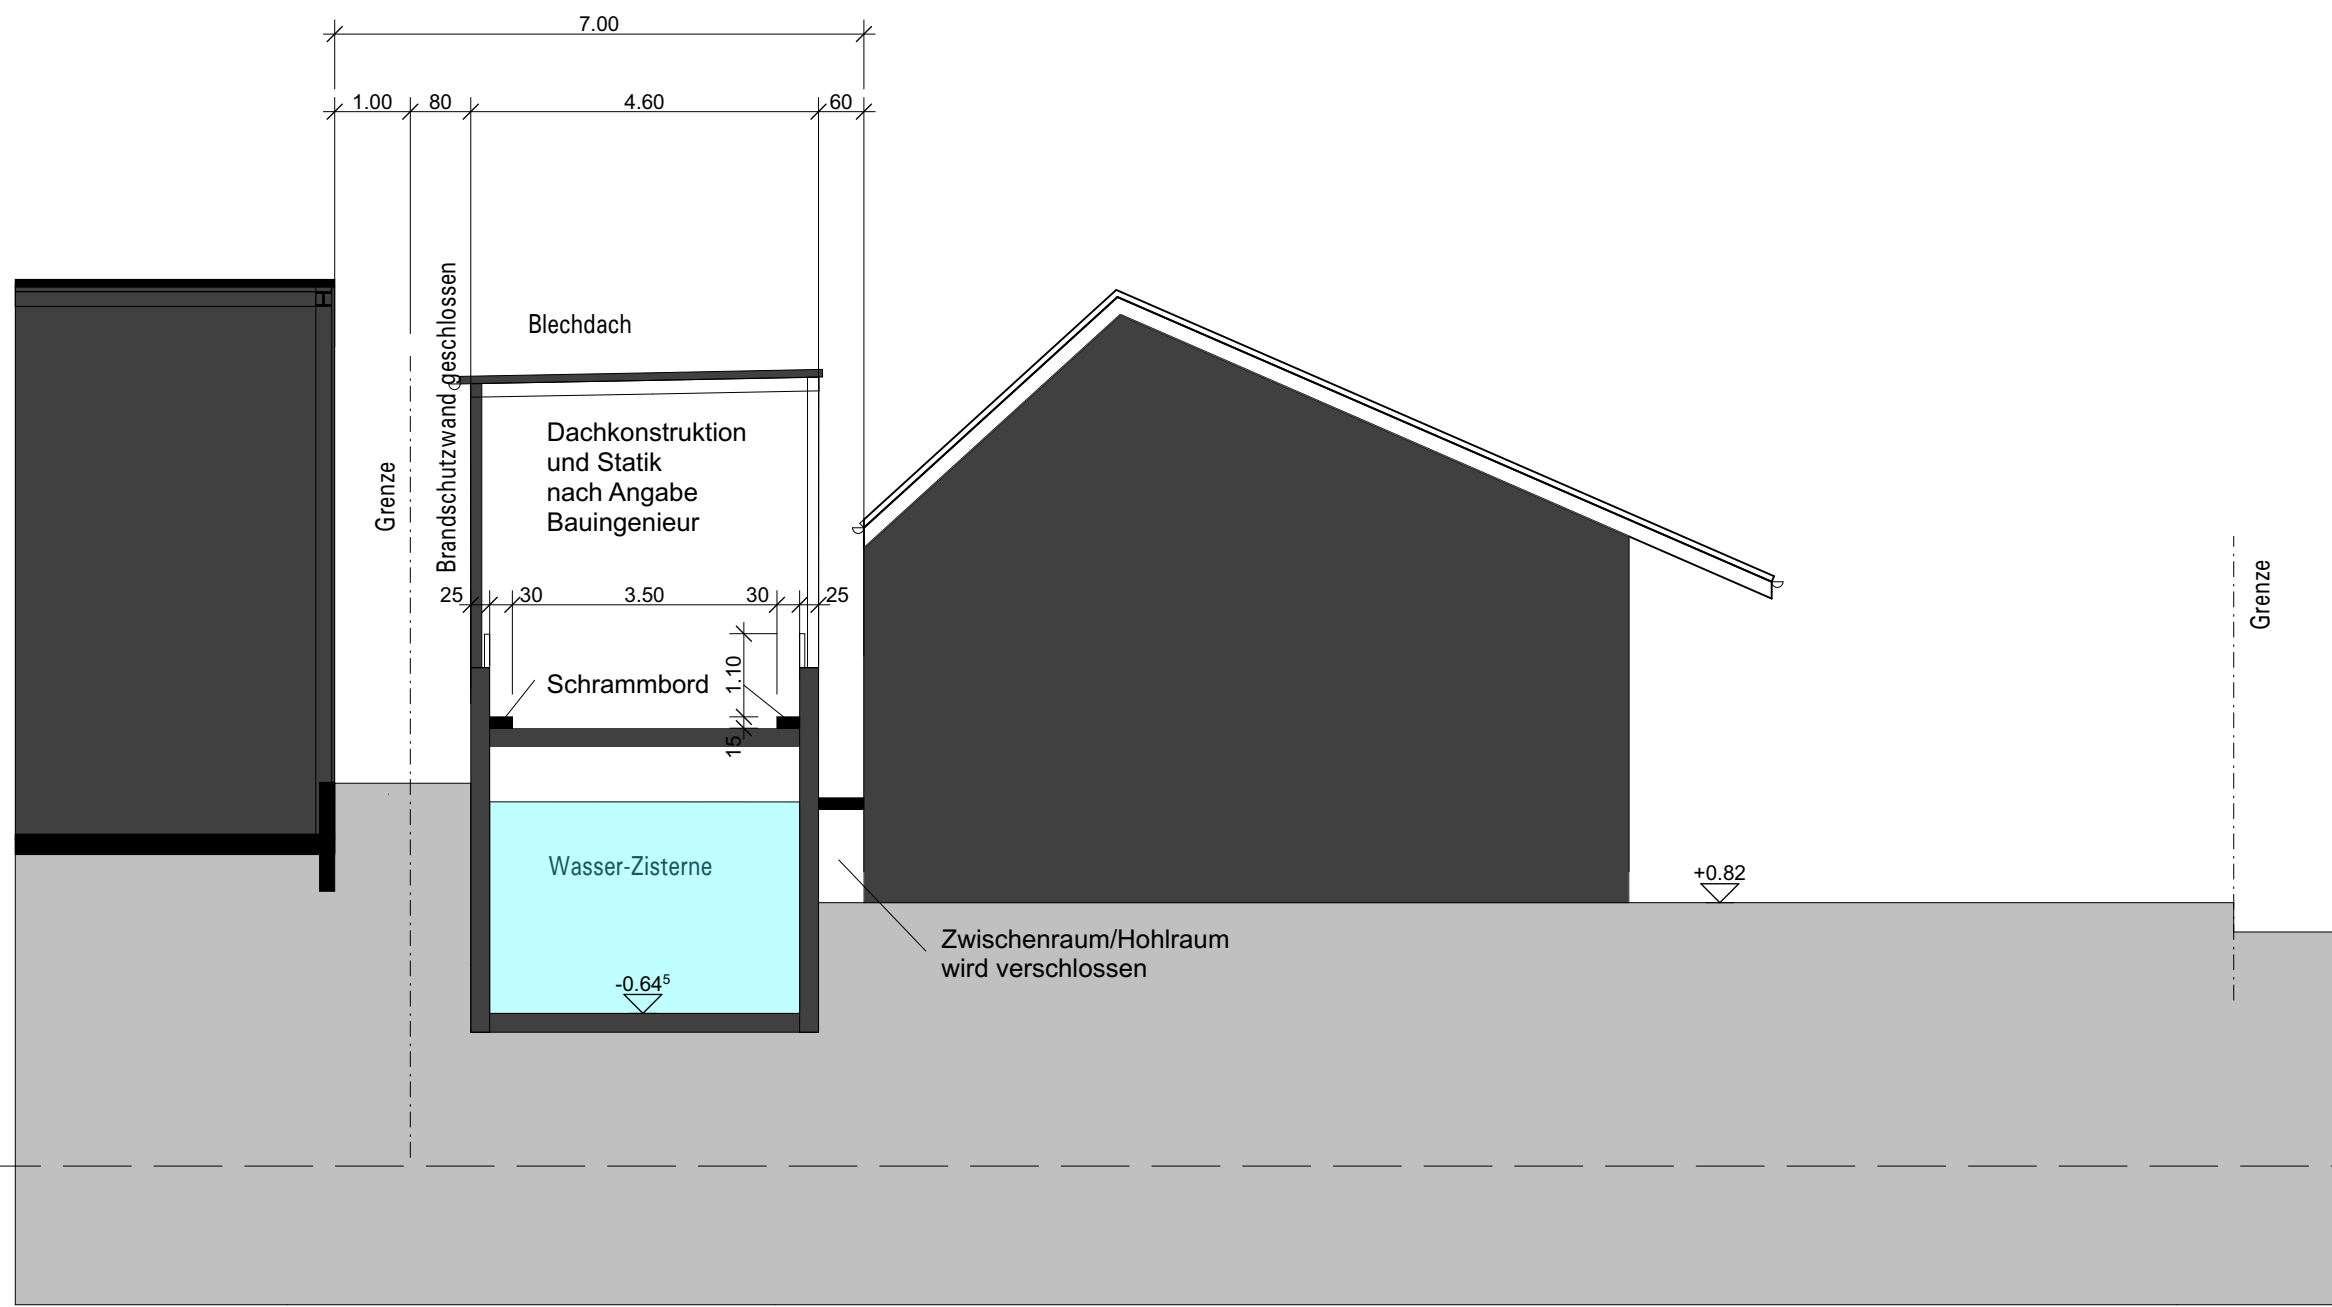

Schnitt 5

Datum

Bauherrschaft
Grundigentümer
Huber Leodegar

Projektverfasserin
eimax gmbh, Verena Mosimann

Bestehend

Neubau

Abbruch

Schnitt 4+5 1:100

Projektänderung zu Baugesuch

Bauherrschaft

Leodegar Huber
Zürcherstrasse 33, 5628 Aristau

Objekt

Auffahrtsrampe, Überdachung, Wasserrückhaltebecken
Pilatusstrasse 29, 5630 Muri

Projektverfasser

eimax gmbh , Moosbrünneli 3, 5643 Sins
041 444 06 00, info@eimax.ch, www.eimax.ch

eimax

Datum

12.06.2026

Grösse

A1

Gezeichnet

vm

Revidiert

.

Objekt-Nr.

e_24113

Plan-Nr.

8