



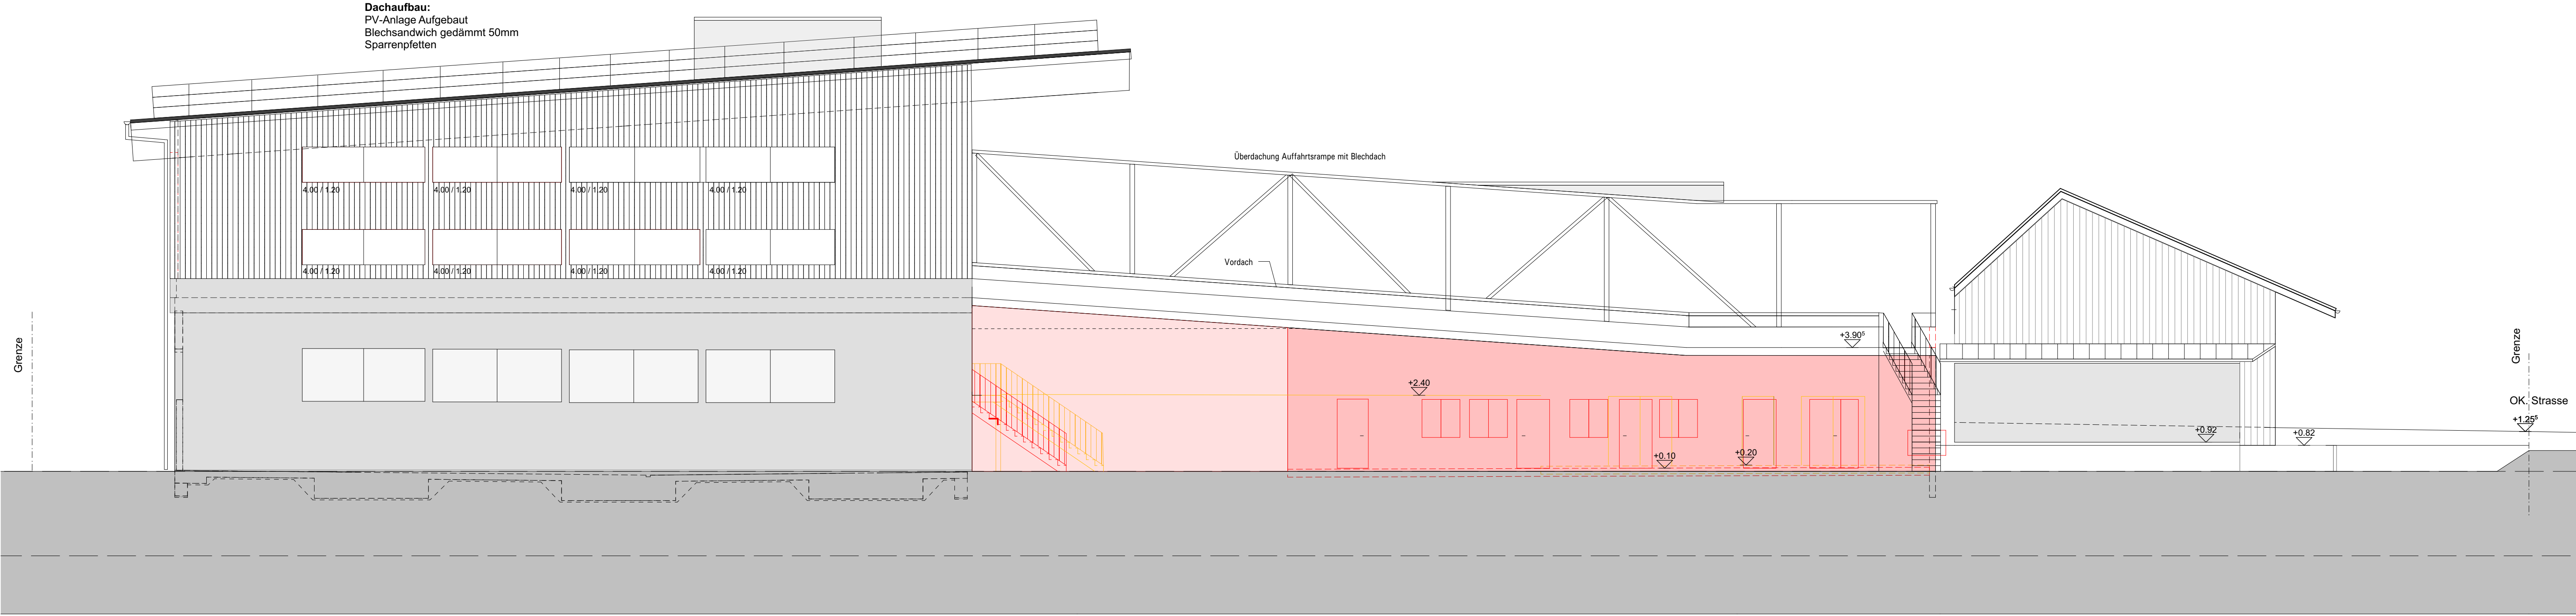

Ansicht Ost

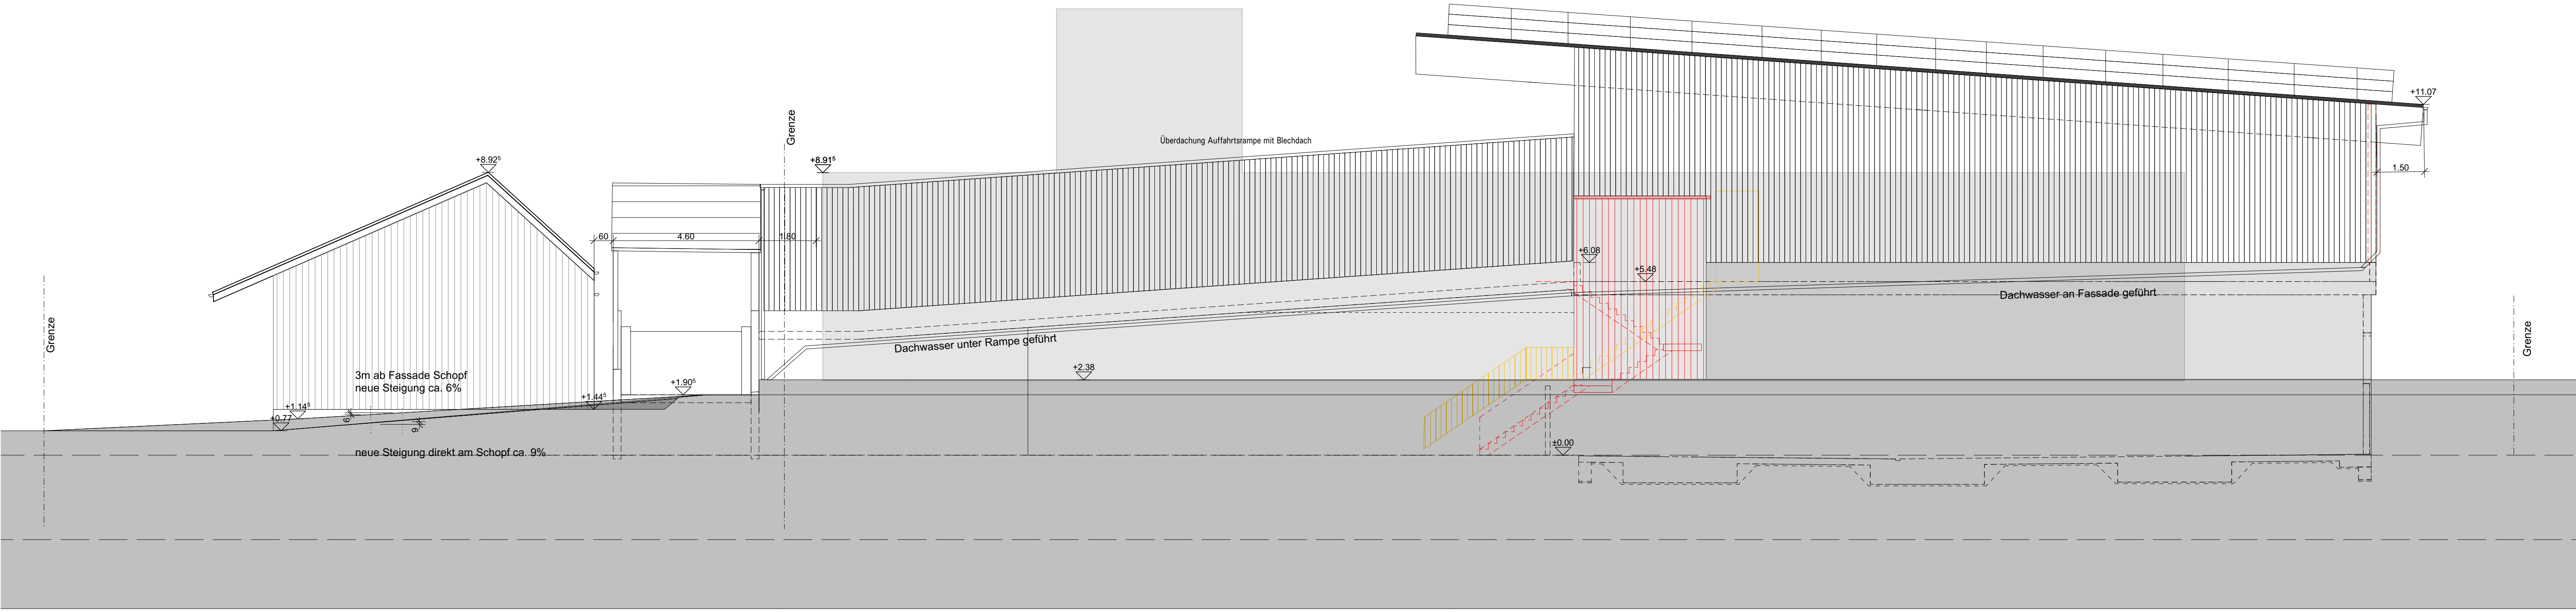

Ansicht West (Schnitt an Fassade Schopf)

Datum

Bauherrschaft
Leodegar Huber
Zürcherstrasse 33, 5628 Aristau

Projektverfasserin
eimax gmbh, Verena Mosimann

Legende

Bestehend

Neubau

Abbruch

Ansicht West und Ost 1:100

Projektänderung zu Baugesuch

Bauherrschaft

Leodegar Huber
Zürcherstrasse 33, 5628 Aristau

Objekt

Auffahrtsrampe, Überdachung, Wasserrückhaltebecken
Pilatusstrasse 29, 5630 Muri

Projektverfasser

eimax gmbh, Moosbrünneli 3, 5643 Sins
041 444 06 00, info@eimax.ch, www.eimax.ch

eimax

Datum
12.06.2026

Grösse
A1

Gezeichnet
vm

Revidiert
.

Objekt-Nr.
e_24113

Plan-Nr.
9