



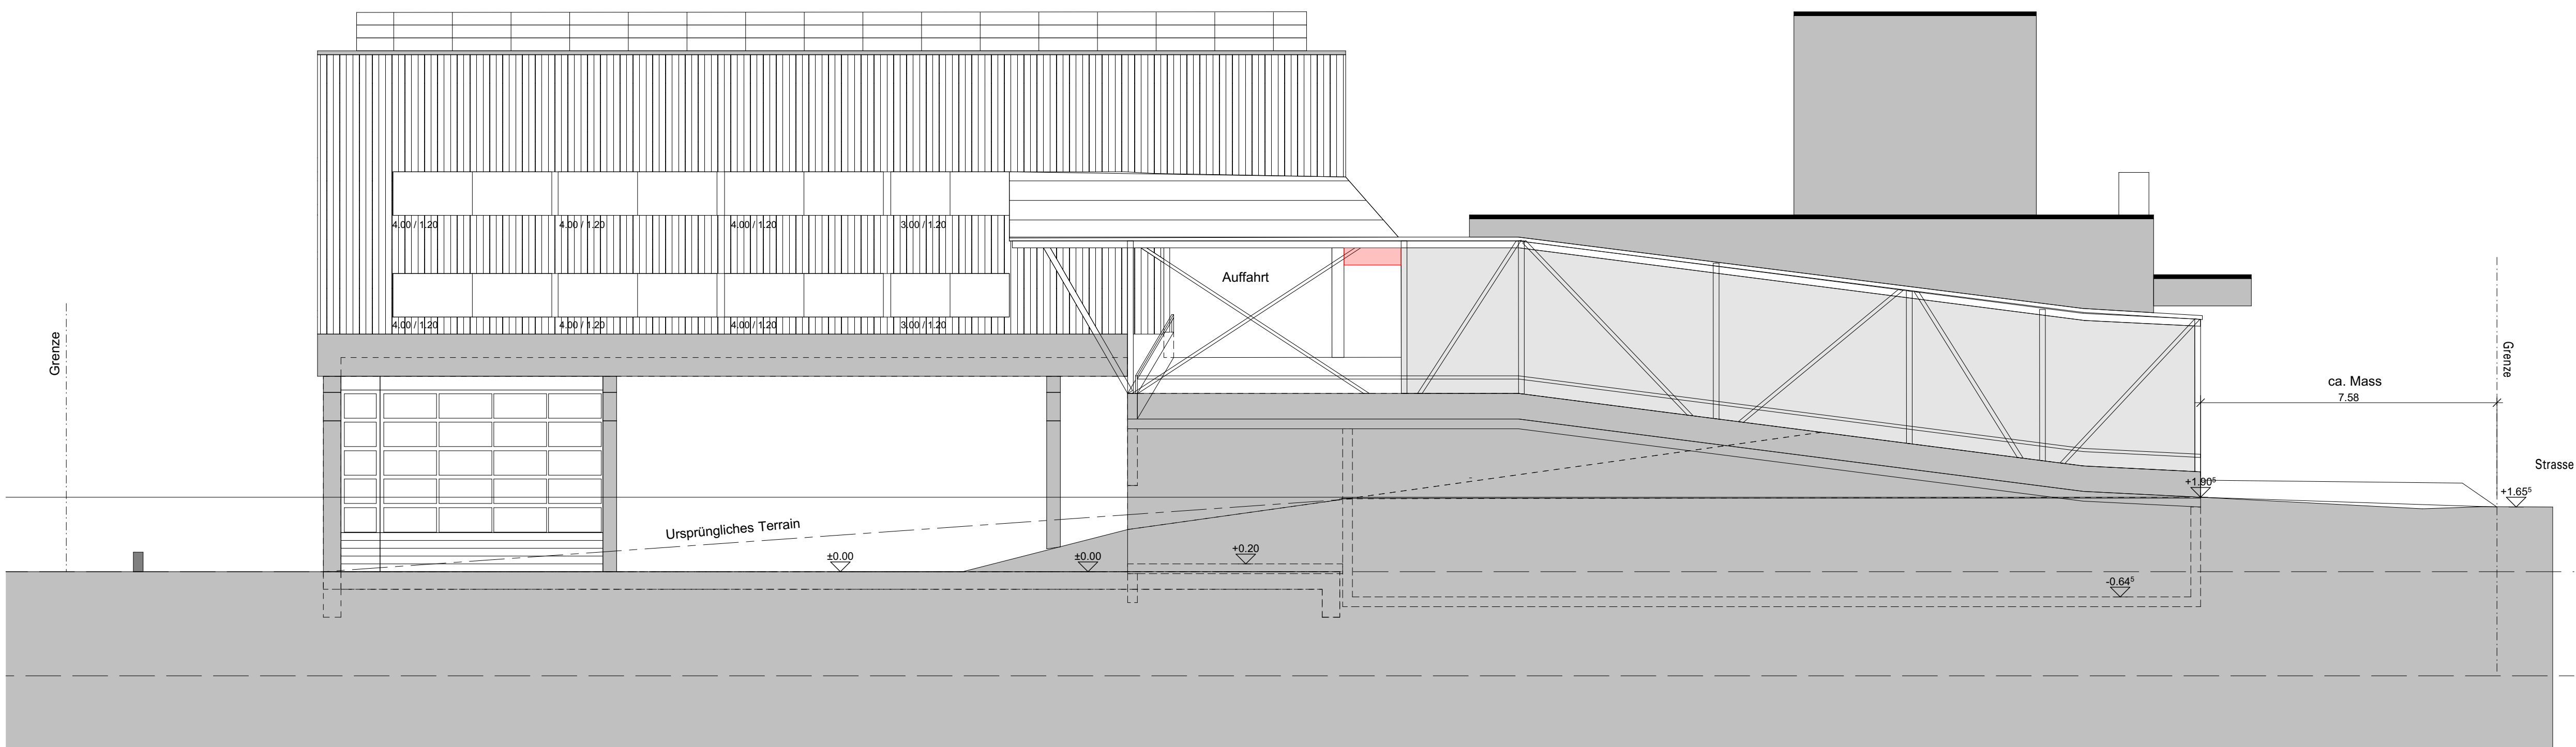

Ansicht Nord

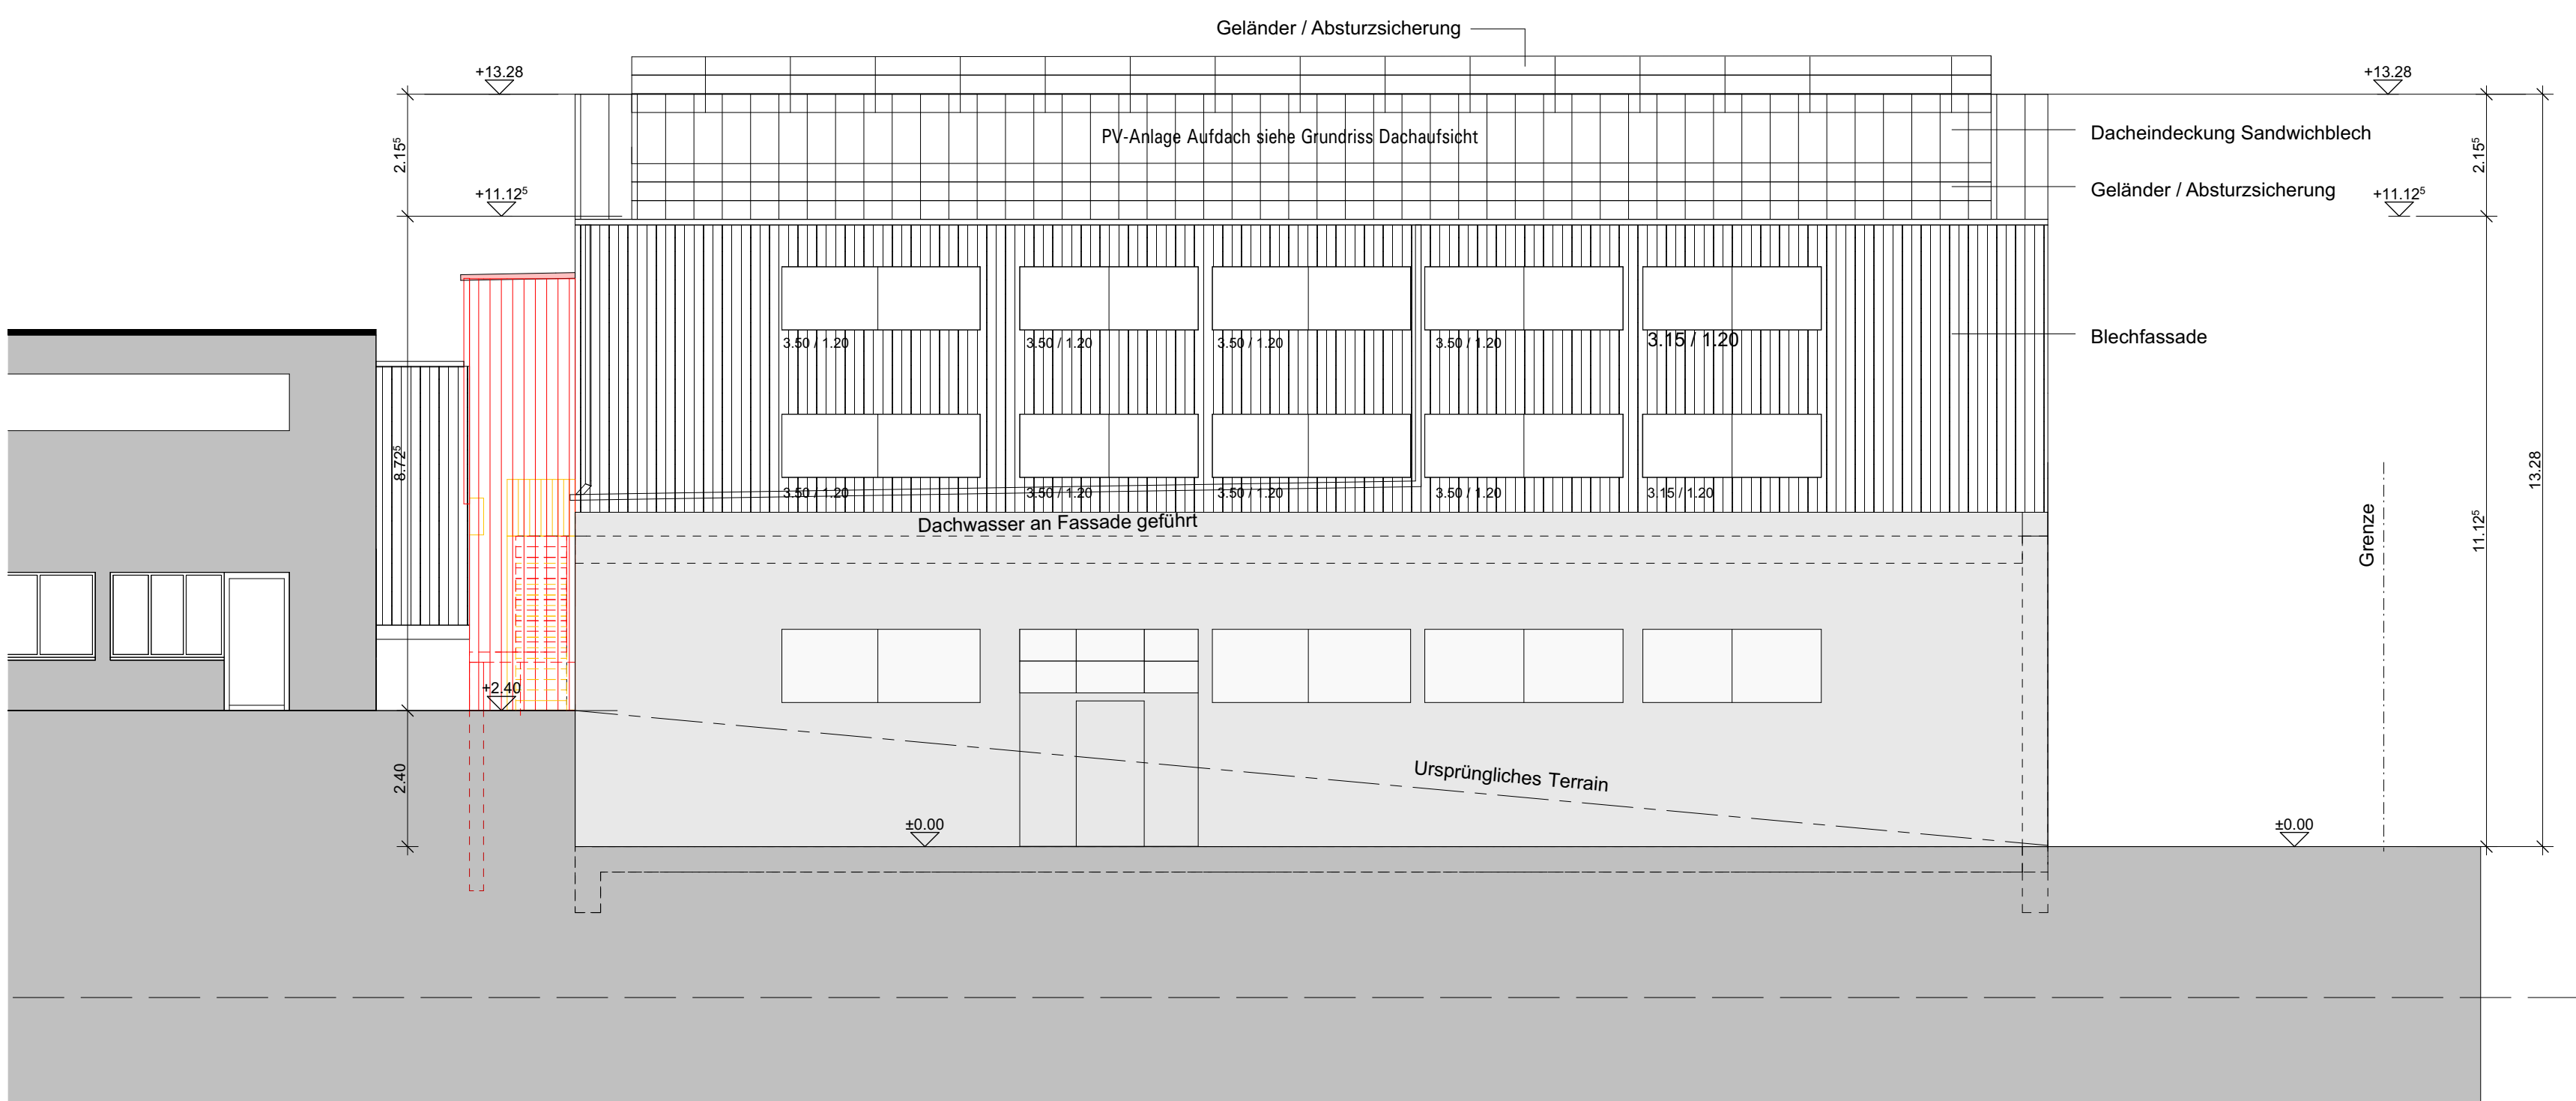

Ansicht Süd

Datum

Bauherrschaft
Grundigentümer
Huber Leodegar

Projektverfasserin
eimax gmbh, Verena Mosimann

Bestehend
Neubau
Abbruch

Legende

Ansicht Nord und Süd 1:100

Projektänderung zu Baugesuch

Bauherrschaft

Leodegar Huber
Zürcherstrasse 33, 5628 Aristau

Objekt

Auffahrtsrampe, Überdachung, Wasserrückhaltebecken
Pilatusstrasse 29, 5630 Muri

Projektverfasser

eimax gmbh, Moosbrünneli 3, 5643 Sins
041 444 06 00, info@eimax.ch, www.eimax.ch

eimax

Datum

12.06.2026

Grösse

A1

Gezeichnet

vm

Revidiert

.

Objekt-Nr.

e_24113

Plan-Nr.

10